


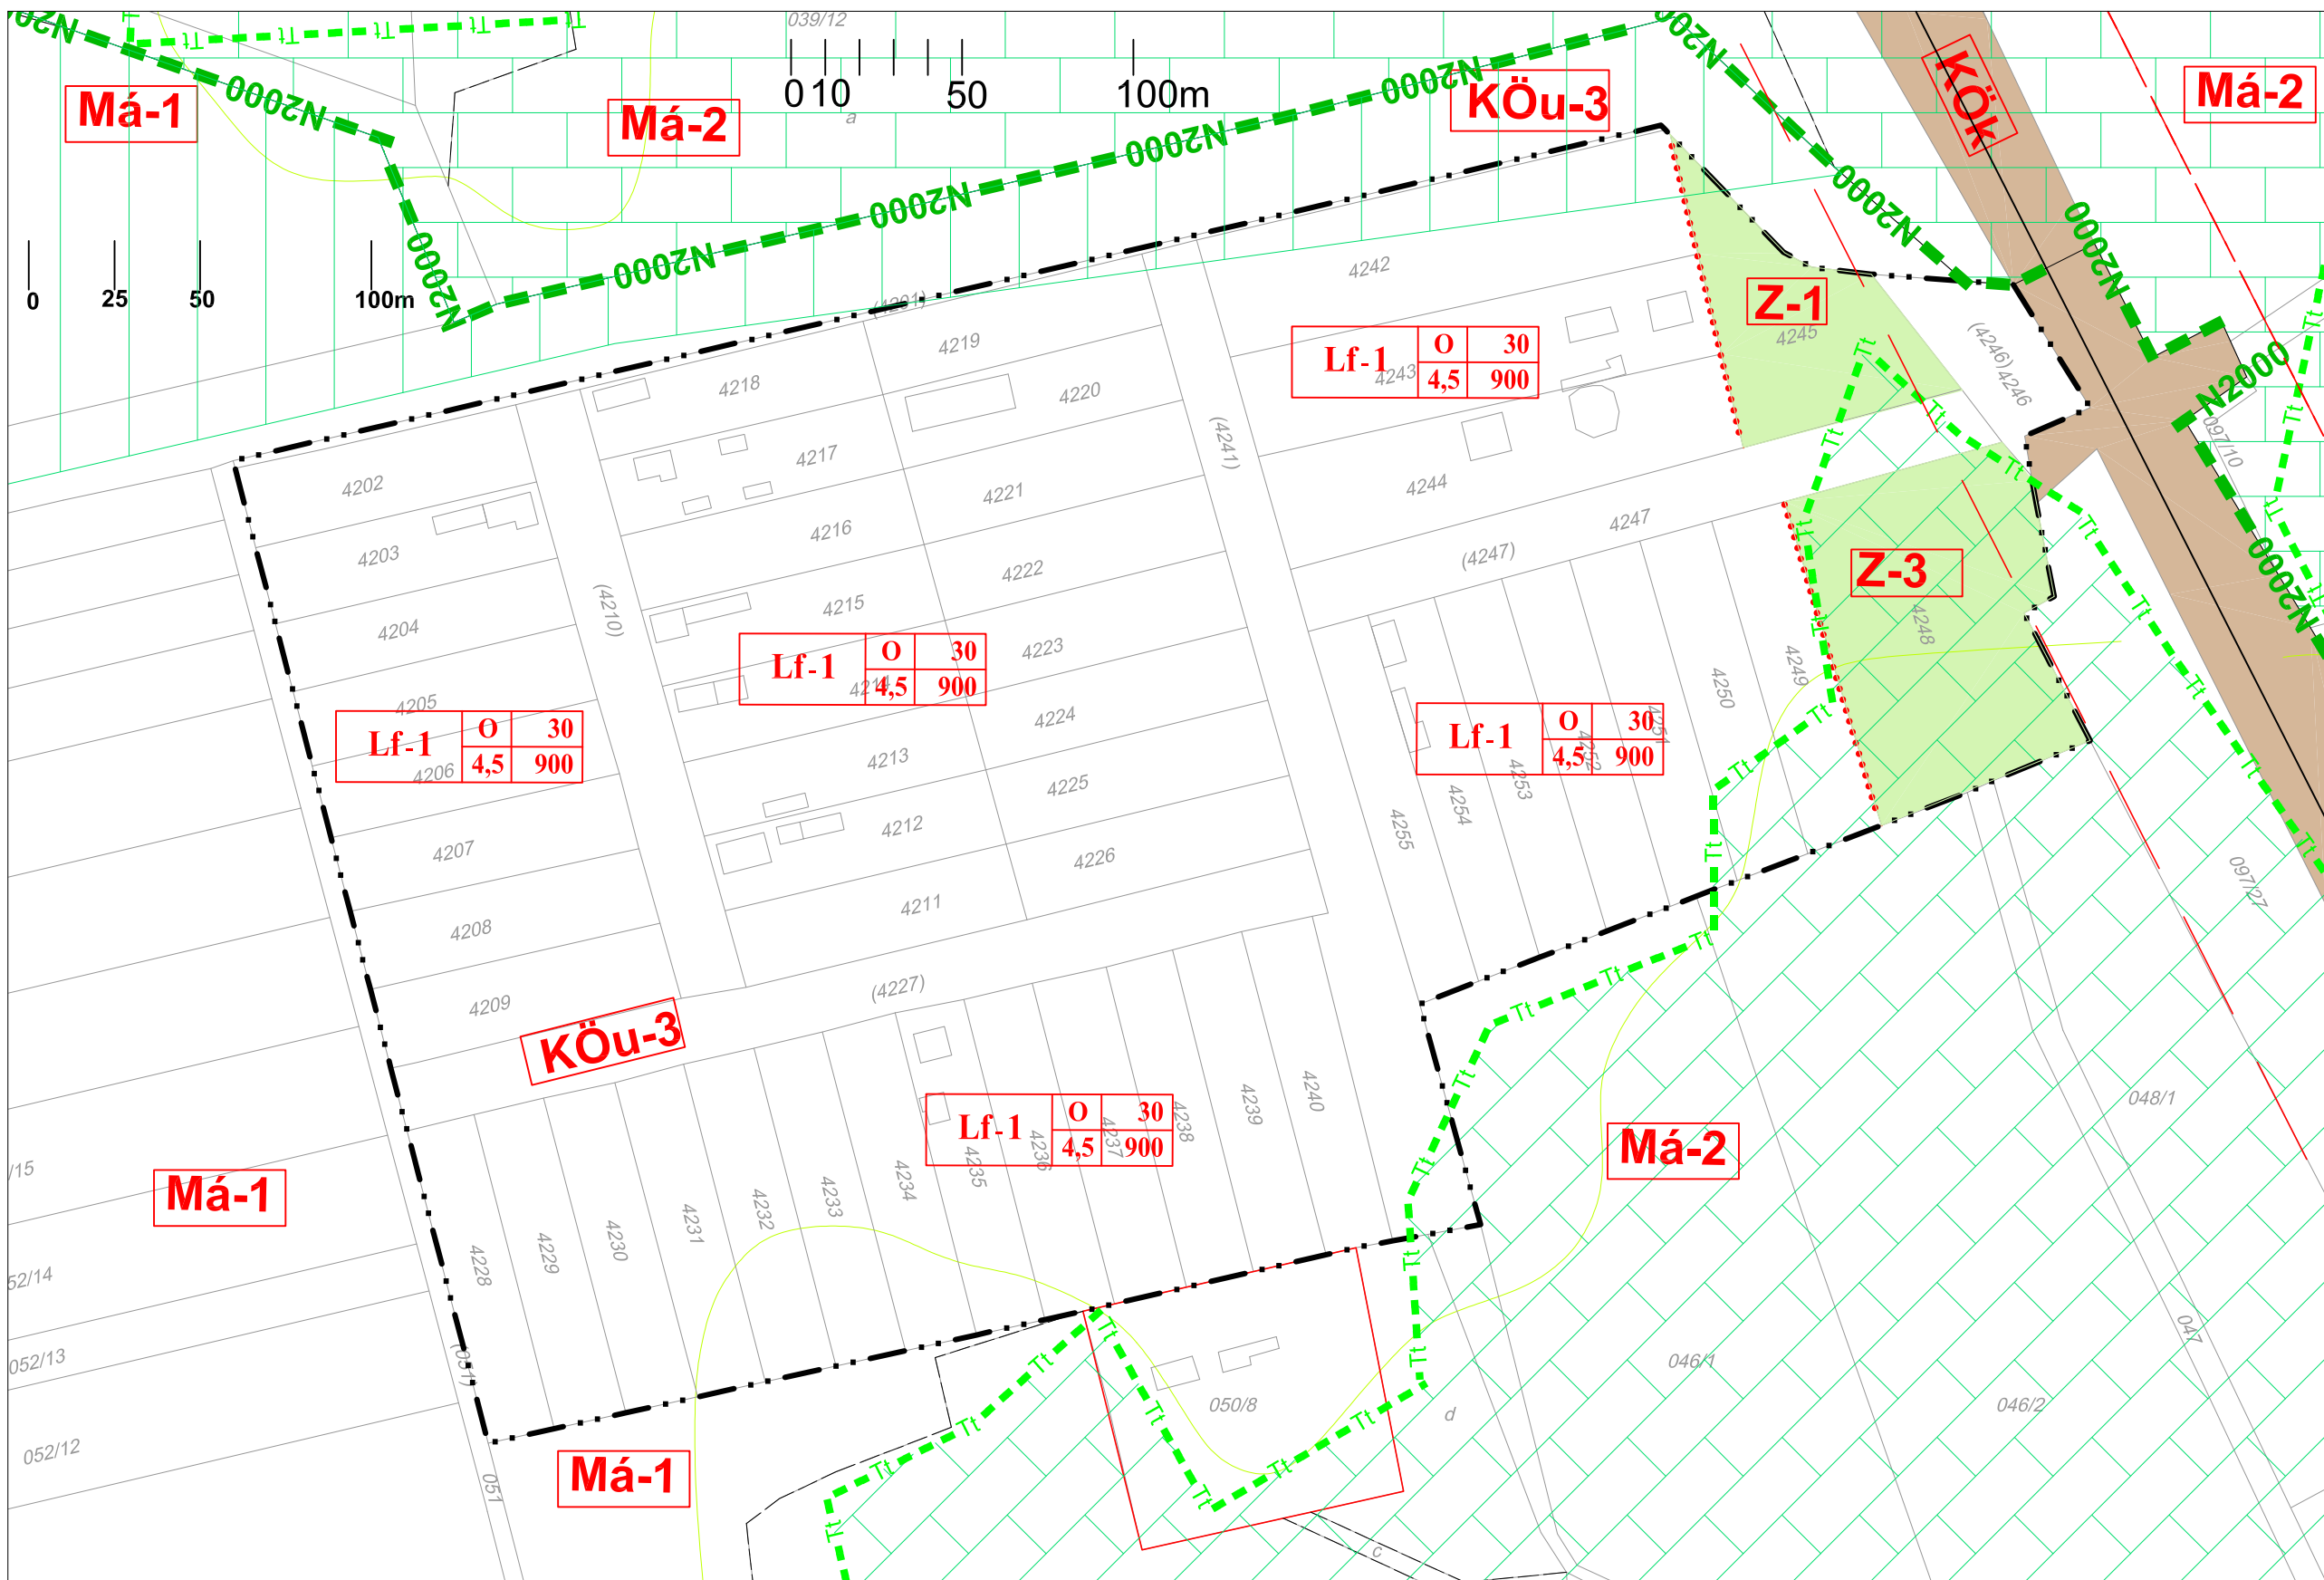

KUNSZENTMIKLÓS Bösztör szabályozási terve

m = 1:2 000



ÉPÍTÉSI ÖVEZET AZONOSÍTÓ JELE

Területfelhasználási mód Lf falusias lakóterület	
Övezeti azonosító	
Beépítési mód O oldalhatáron álló	
Lf-1	O 30
	4,5 900
Beépítési mód O oldalhatáron álló	
Beépítettség mértéke (max %)	
Telek területe min (m ²)	
Épületmagasság max (m)	

Övezeti jelek

Má-1 **Má-2** Mezőgazdasági terület övezetei

KÖu-3 Közlekedési területi övezet


Z-1 **Z-3** Zöldterület övezetei

FELÜLETTEL JELÖLT SZABÁLYOZÁSI ELEMÉK

(színváltás egyúttal övezeti határ is)

- Zöldterület
- Vasút övezet (KÖk)

Írányadó elem (beépítésre szánt terület nem jelölhető ki)

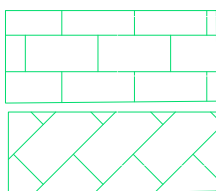

Ökológiai hálózat magterület

Ökológiai hálózat ökológiai folyosó

Má-2 övezeti határvonal

Tt Természeti terület határa

N2000 NATURA 2000 terület határa

Az alaptérkép állami alapadatok felhasználásával - a Nemzeti Kataszteri Program Kft-től beszerzett 2017. 01. 01-i nyilvántartási térkép adatbázis alapján készült.



ÉPÍTÉSZMŰHELY KFT. Kecskemét, Wesselényi u.1. Telefon, fax: 76/482-916 Email: epitmuh@korn.hu Ögyvezető: Vas Tibor Felelős tervező:	
Munkarész: 2/2019.(II.21.) önkormányzati rendelet 4. melléklete	Munkarész: 2/2019.(II.21.) önkormányzati rendelet 4. melléklete
Lépték: 1:2 000	Lépték: 1:2 000
Munkaszám: 17-2474	Munkaszám: 17-2474
Dátum: 2019.	Dátum: 2019.

SZ-4