21.

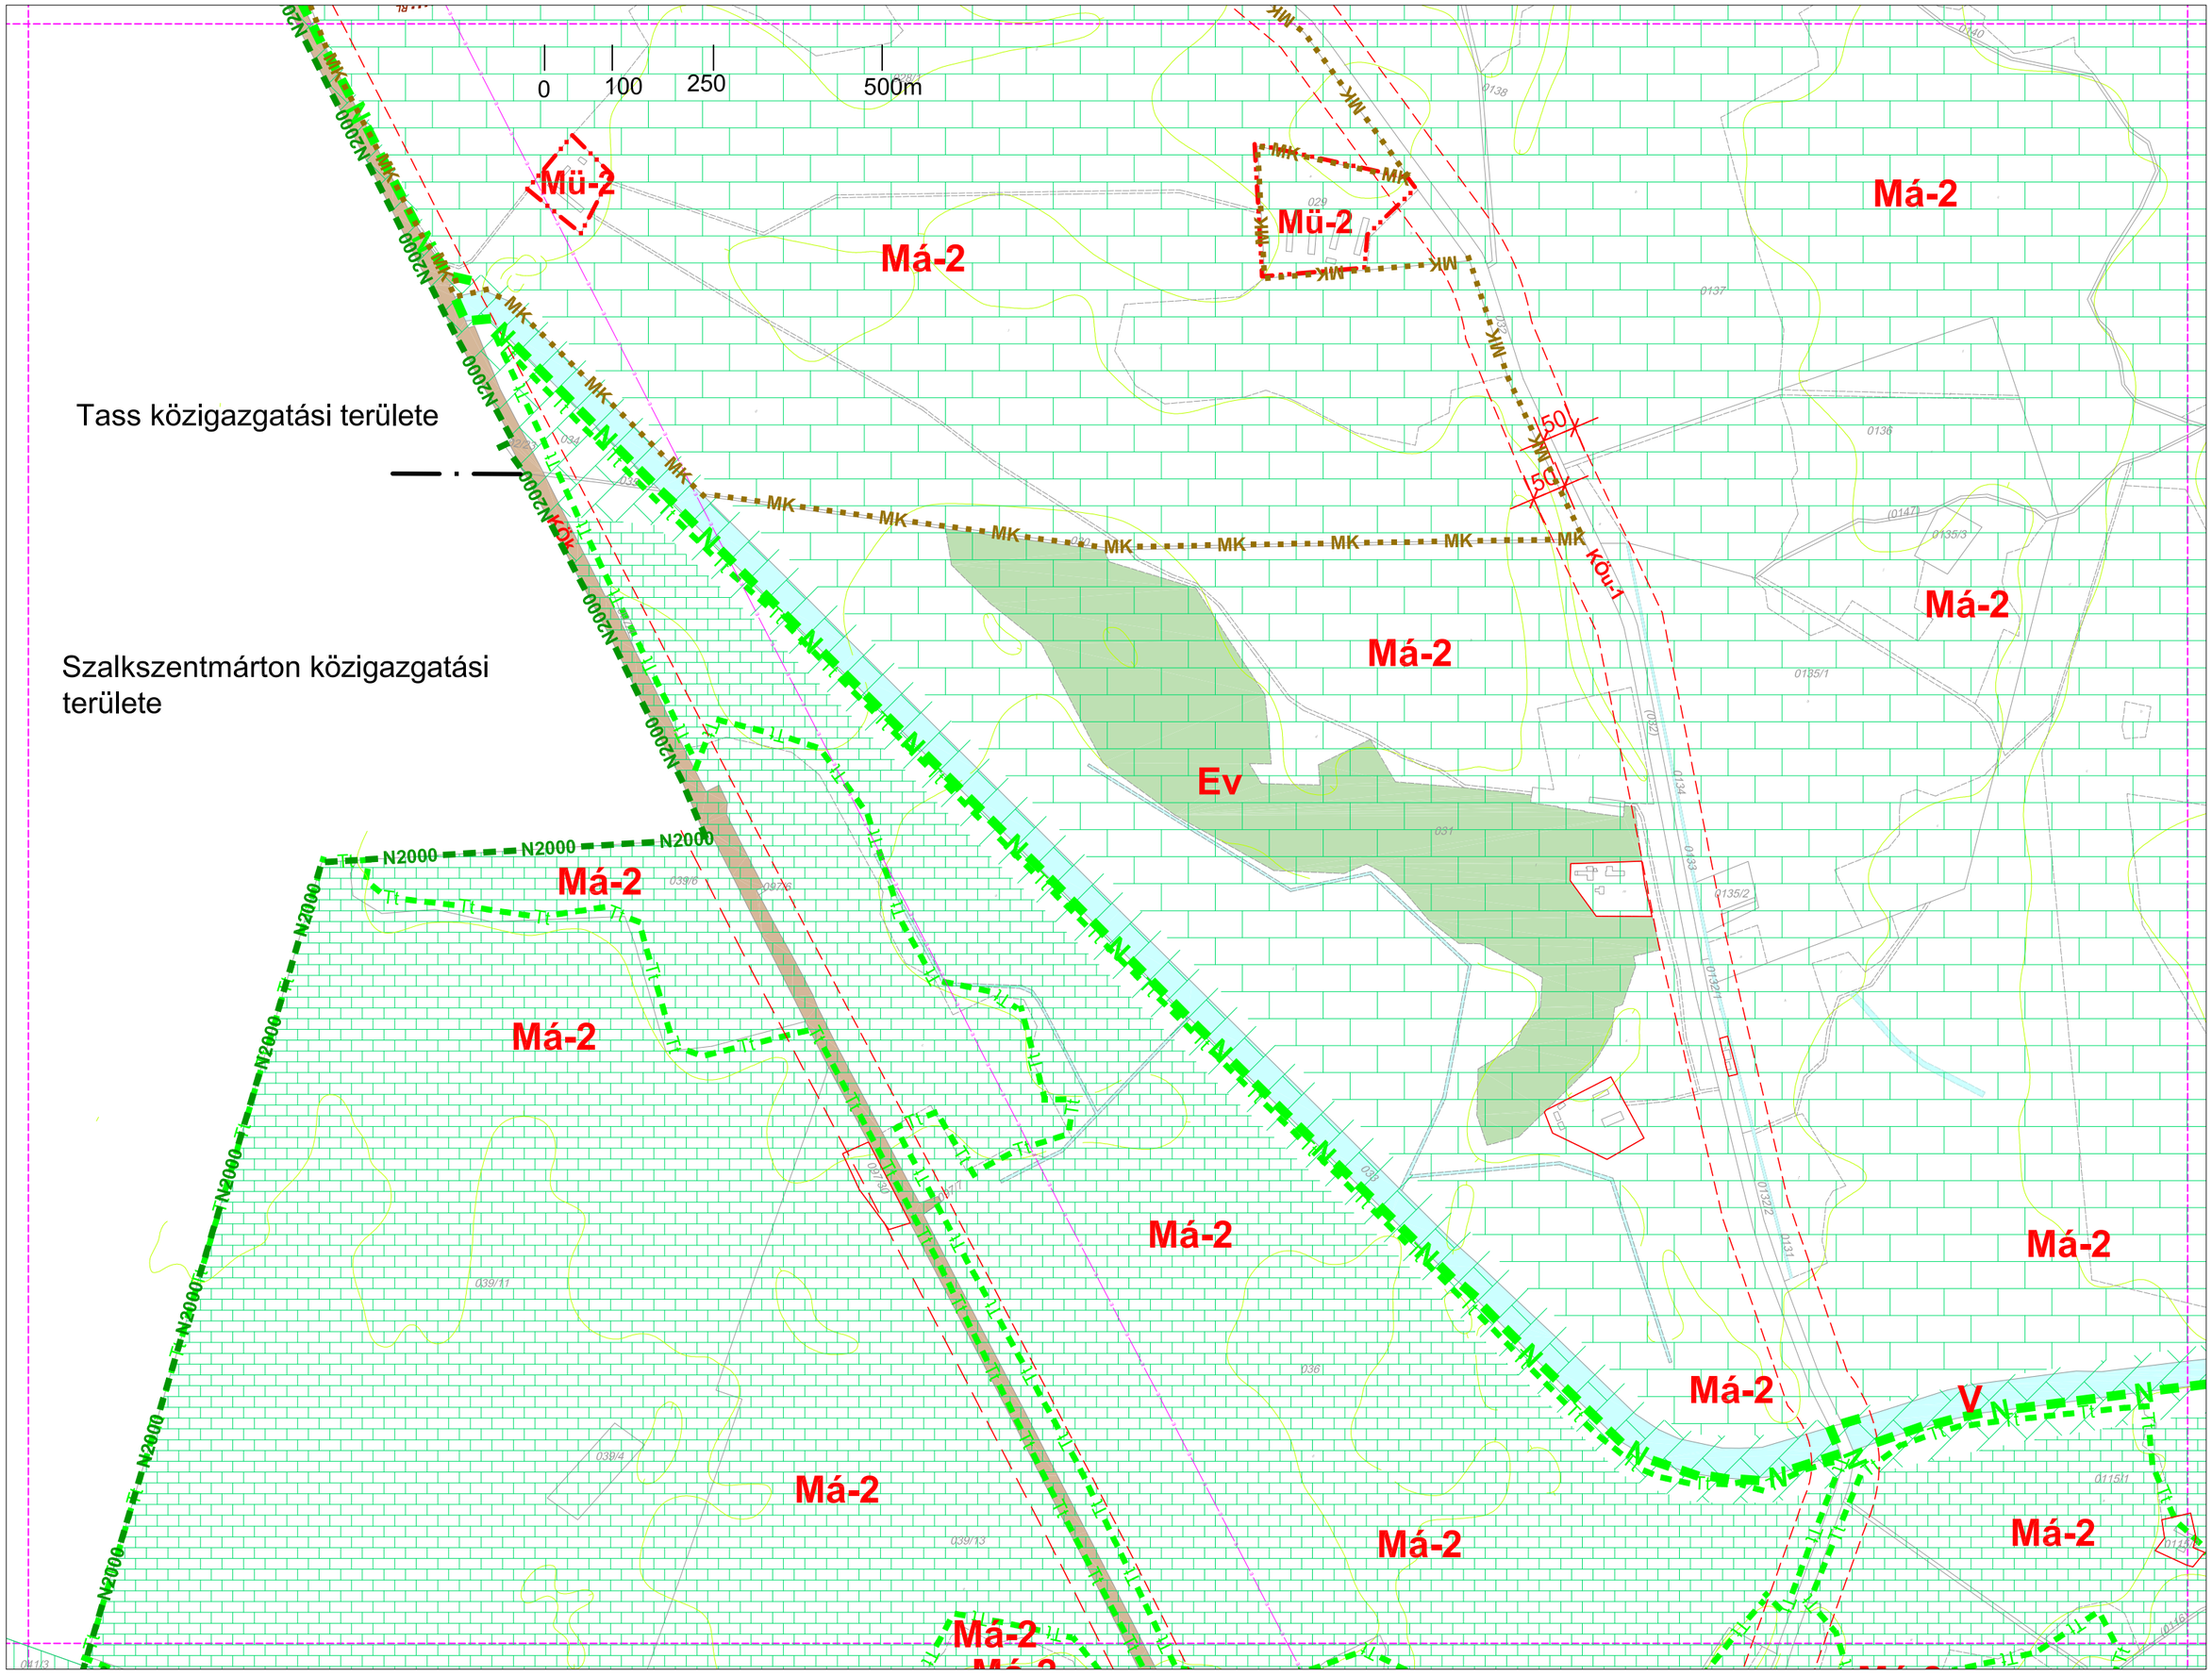

25.

28.

24.

SZ-1

V:\munkak\Kunszentmiklos\2rajz\2019_03_23_TERV.DWG, 24., 2019.03.10. 17:37:50, Szilberhorn, PostScript Level 2M.pc3, 45x37, 1:1