


KUNSZENTMIKLÓS Központi belterületi térség szabályozási terve **Szelvényezés**

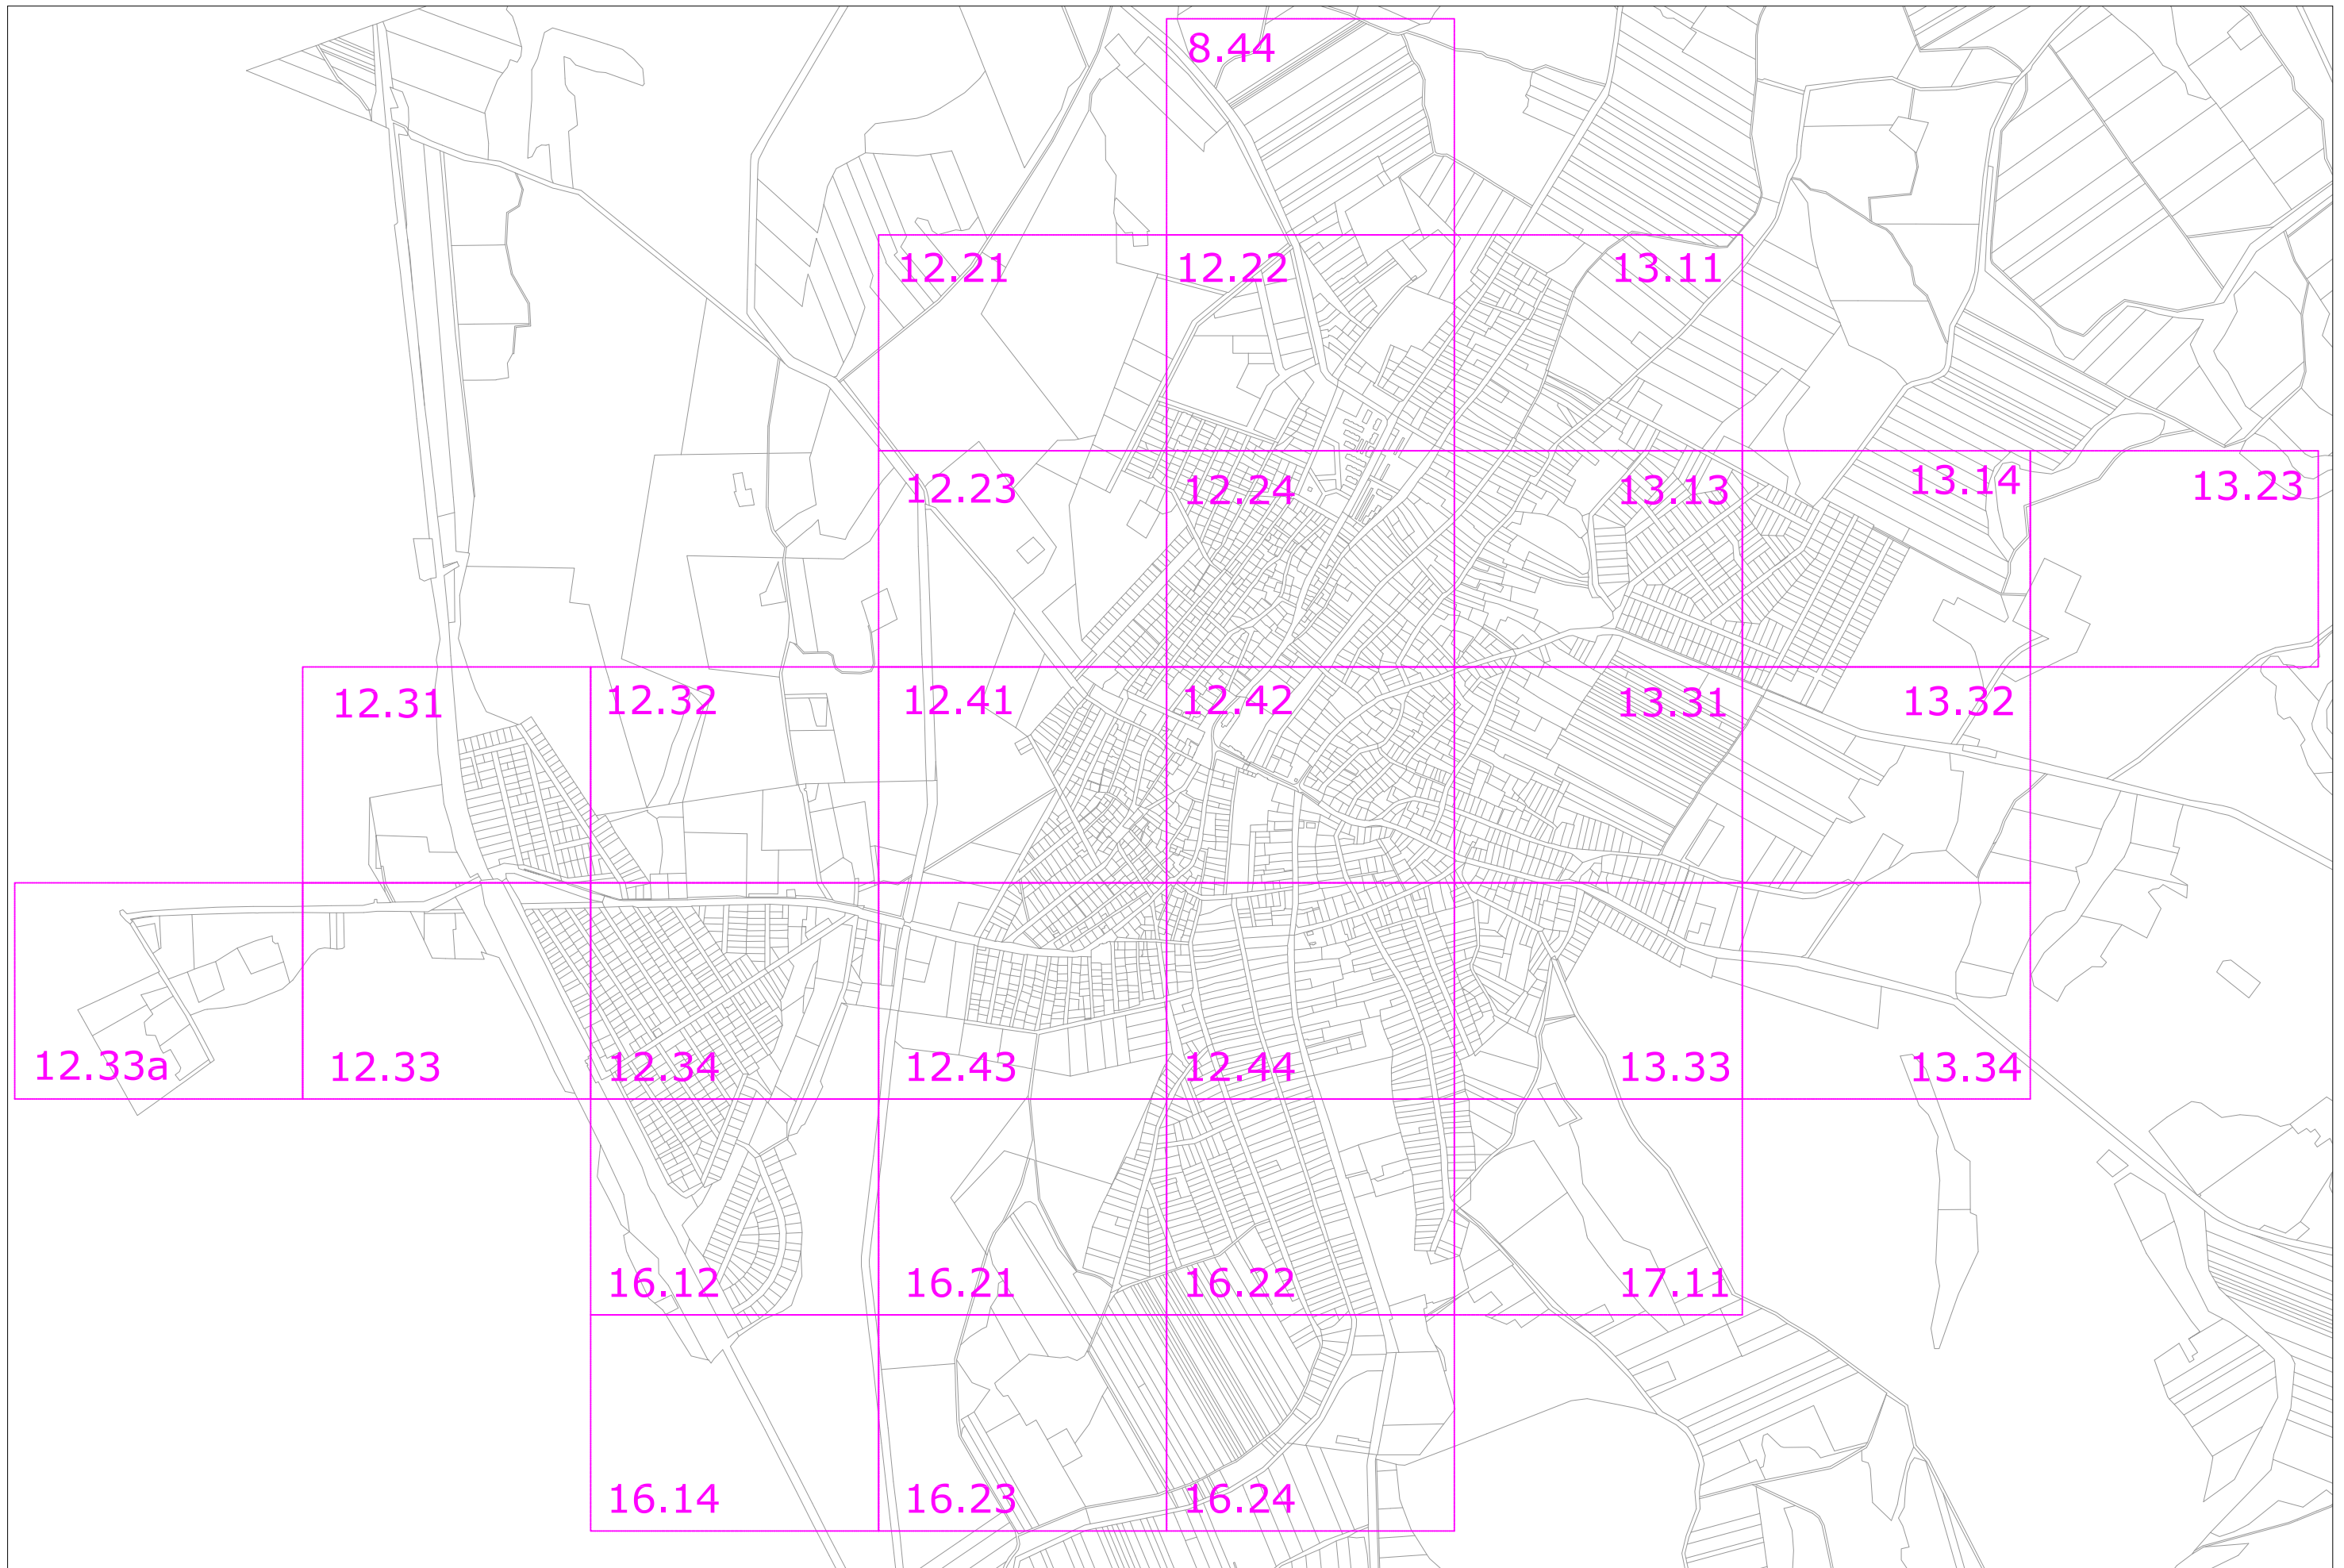

V:\munka\Kunszentmiklós\2019_03_23_TERV.DWG, SZ_2_SZELV, 2019.03.09, 14:33:48,
Szilberhorn, PostScript Level 2Mpc3, 45x37, 1:1

Csuvár Gábor TH-03-0218
TV-03-0218
TE-03-0218
Máté Zita TK-03-0353
Mezey András Tk6 13-10815



ÉPÍTÉSZMŰHELY KFT.
Kecskeméti, Wesselényi u.1.
Telefon, fax: 76/482-916
Email: epitmuh@koin.hu
Ögvezető: Vas Tibor
Felelős tervező:
Szilberhorn Erzsébet
TT1E-03-105
Munkatárs:

Megbízó: Kunszentmiklós Város Önkormányzata

Tárgy: **KUNSZENTMIKLÓS**
Szabályozási terv

Munkarész: 2/2019.(II.21.) önkormányzati rendelet 2. melléklete
Rajzszám:
Lépték: 1:2 000
Munkaszám: **17/2472**
Dátum: 2019. január

SZ-2

Az alaptérkép állami alapadatok felhasználásával - a Nemzeti Kataszteri Program Kft.-től beszerzett 2017. 01. 01-i nyilvántartási térkép adatbázis alapján készült.