

xGeo Group Kft.  
1072 Budapest, Klauzál tér 13.  
Munkaszám: 424/2021

7


Kunszentmiklós  
belterület  
KO: 690257/2021  
Asz: 581/278/2021

KISAJÁTÍTÁSI VÁLTOZÁSI VÁZRAJZ

a 4246 helyrajzi számú földrészletről

M= 1:1000

A változási vázrajz a területkimutatással együtt érvényes!

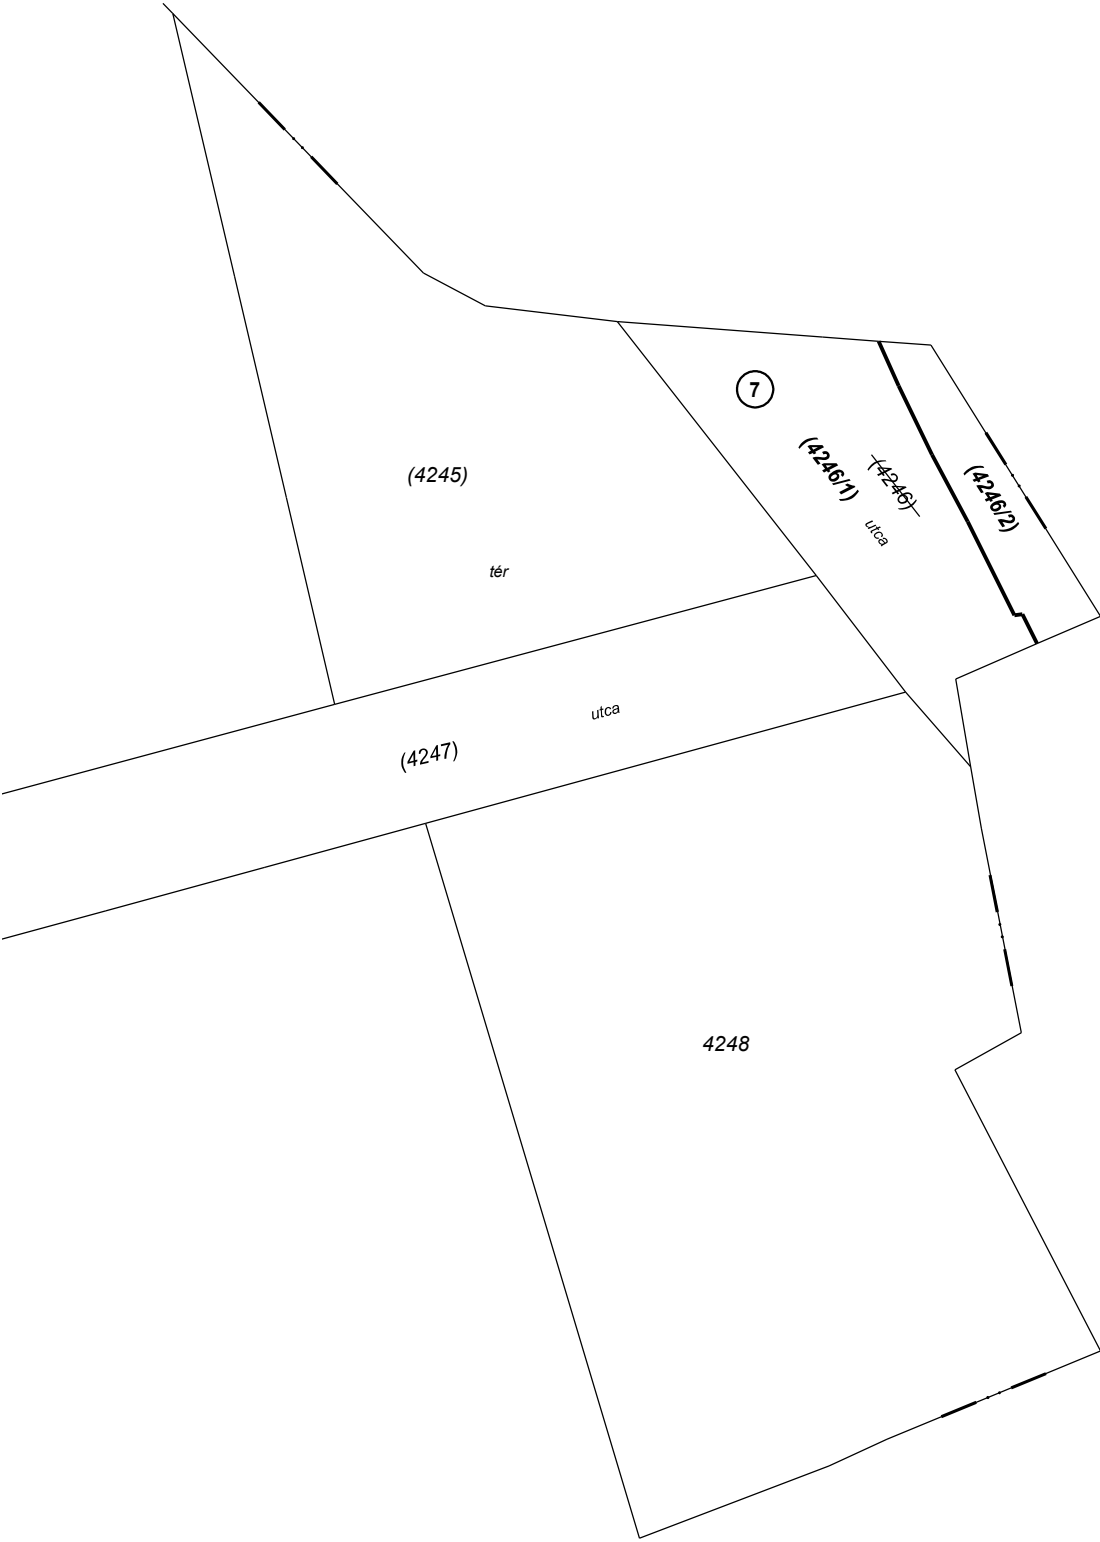

Kérelmező:  
Magyar Államvasutak Zrt.  
1087 Budapest, Könyves Kálmán krt. 54-60.

A vázrajz méretek levételére nem alkalmas. NAGY TIBOR  
okl. földmérőmérnök  
Min. sz.: 1556/1998.

Budapest, 2021. október 24.

Készítő és minőséget tanúsító: Nagy Tibor

xGeo Group Kft.  
1072 Budapest  
Klauzál tér 13. 1. e.n. 1. fl.  
Cégj. sz.: 01-09-325374  
Adószám: 26356032-2-42  
Földmérő ig. száma: 8049/2019  
Ing.rend.min.száma: 1556/1998

A helyrajzi számozás és a területszámítás helyes.

Kunszentmiklós, 2021 év ..... hó ..... nap

P.H. Záradékoló:.....  
Ing.rend.min. száma: