

xGeo Group Kft.
1072 Budapest, Klauzál tér 13.
Munkaszám: 423/2021

28


Kunszentmiklós
külterület
KO: 690257/2021
Asz: 581/264/2021

KISAJÁTÍTÁSI VÁLTOZÁSI VÁZRAJZ

a 035 helyrajzi számú földrészletről

M= 1:2000

A változási vázrajz a területkimutatással együtt érvényes!

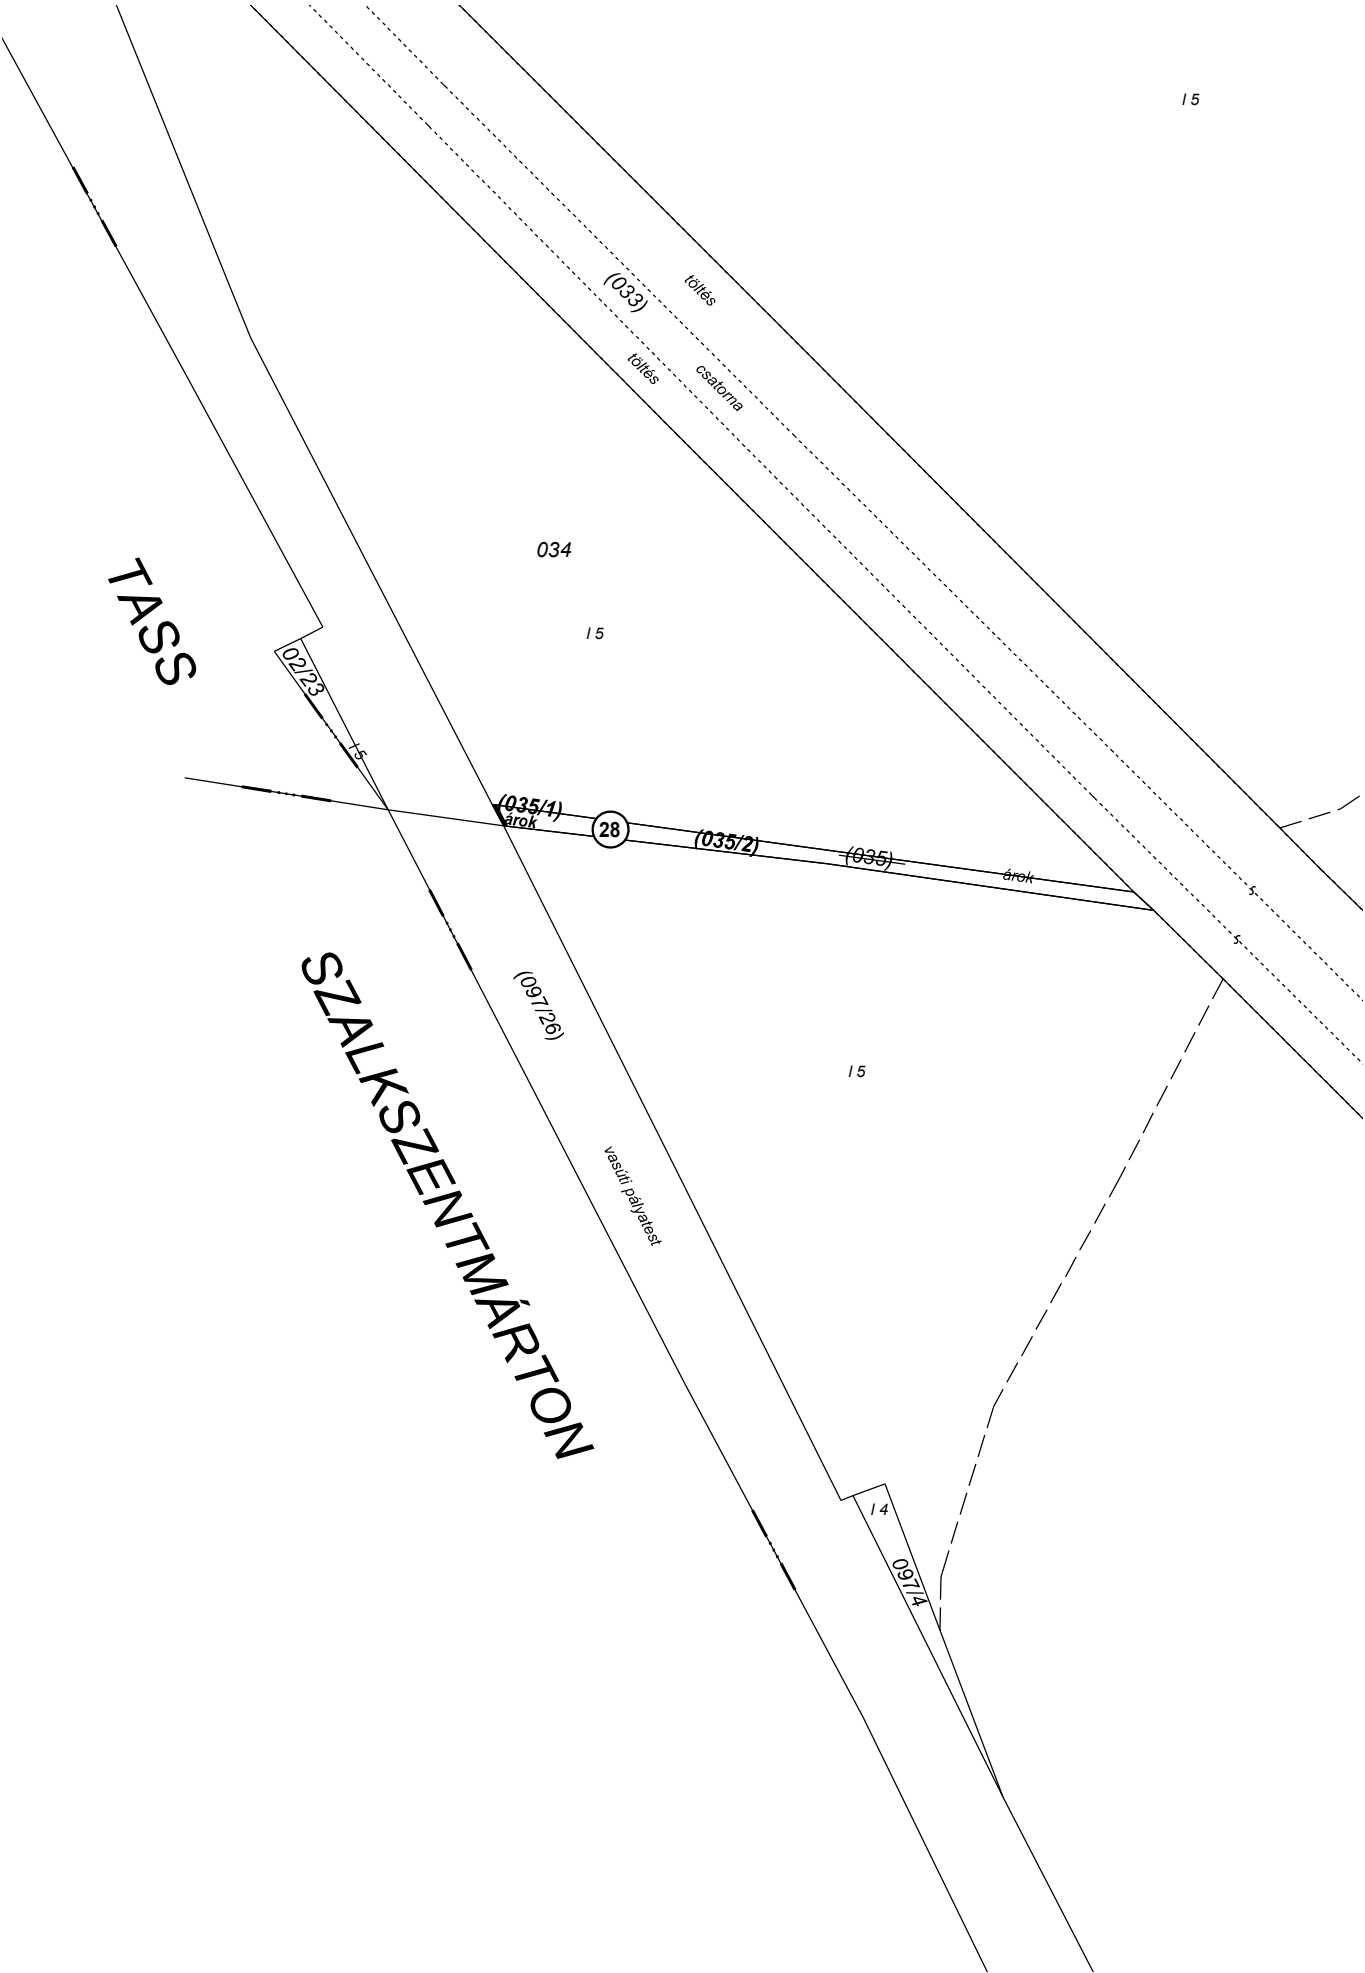

Kérelmező:
Magyar Államvasutak Zrt.
1087 Budapest, Könyves Kálmán krt. 54-60.

A vázrajz méretek levételére nem alkalmas. NAGY TIBOR
okl. földmérőmérnök
Min. sz.: 1556/1998.

Budapest, 2021. október 26.

Készítő és minőséget tanúsító: Nagy Tibor

xGeo Group Kft.
1072 Budapest
Klauzál tér 13. 1. e.n. 1. fl.
Cégj. sz.: 01-09-325374
Adószám: 26356032-2-42

A helyrajzi számozás és a területszámítás helyes.

Kunszentmiklós

P.H. Záradékoló:.....
Ing.rend.min. száma: