



**ÉPÍTÉSZMŰHELY Kft.**  
**Kecskemét, 6000 Wesselényi utca 1.**  
**Tel.,fax.:76/482-916**

Tervező: Szilberhorn Erzsébet TT1/É 03 0105  
06/30-349-68-74

---



**KUNSZENTMIKLÓS**  
**Településszerkezeti tervének és helyi építési**  
**szabályzatának módosítása**  
Képviselő-testületi jóváhagyásra előkészített példány

**Az állami főépítész záró szakmai véleményének száma: CSD/01/179-2/2014.**



CSONGRÁD MEGYEI KORMÁNYHIVATAL  
ÉPÍTÉSÜGYI ÉS ÖRÖKSÉGVÉDELMI HIVATAL  
ÁLLAMI FŐÉPÍTÉS

Ügyiratszám: CSD/01/179-2/2014.

Tárgy: Kunszentmiklós város településrendezési  
eszközeinek módosítása. Eljr. 40. §

Ügyintéző: Sándor Gabriella  
Tel.: 62/680-126

Hiv. szám: 568-33. /2014.

**Bódi Szabolcs polgármester**

Városi Önkormányzat

KUNSZENTMIKLÓS

Kálvin tér 12.

6090

Tisztelt Polgármester Úr!

Tárgyban küldött, a **településfejlesztési koncepcióról, az integrált településfejlesztési stratégiáról és a településrendezési eszközökről, valamint egyes településrendezési sajátos jogintézményekről** szóló 314/2012. (XI. 8.) Korm. rendelet (továbbiakban: Eljr.) 40. § szerinti, jóváhagyást megelőző véleményezési felkérését megkaptam, arra az alábbiakat közlöm.

A rendelkezésemre álló dokumentáció, valamint Polgármester úr nyilatkozata szerint megállapítható, hogy a településrendezési eszközök egyeztetése megtörtént, azok **jóváhagyása jogszerűen megtehető.**

Véleményemet az **Eljr. 40. § (2) bekezdés a)** pontjában nyert felhatalmazás alapján közlöm. Kérem a véleményemet a döntésre jogosult testülettel ismertetni.

Az **Eljr. 43. § (2) bekezdése** értelmében a polgármester a településrendezési eszközt – az elfogadásról szóló jegyzőkönyvvel együtt – **a képviselő-testületi döntést követő 15 napon belül megküldi az állami főépítésznek és az eljárásban részt vevő összes államigazgatási szervnek**, vagy az elektronikus úton hitelesített dokumentumok elérését biztosítva 15 napon belül értesíti az állami főépítést és az eljárásban részt vevő összes államigazgatási szervet annak elérési lehetőségéről.

A jelzett kötelezettség értelmében kérem részemre megküldeni a **jóváhagyott, záradékolt** településrendezési eszközöket.

Az **Eljr. 43. § (3) bekezdése** szerint, amennyiben az állami főépítész vagy az eljárásban részt vevő államigazgatási szerv jogszabályi ütközést észlel, haladéktalanul kezdeményezi a megyei kormányhivatalnál – a polgármester egyidejű tájékoztatása mellett – a településrendezési döntés jogszerűségével kapcsolatos törvényességi felügyeleti eljárás lefolytatását.

Az **Eljr. 43. § (4) bekezdése** szerint a polgármester gondoskodik a településrendezési eszköz **Étv. 8. § (4) bekezdése** szerinti nyilvánosságáról: amennyiben ennek az információtechnológiai feltételei fennállnak, a településrendezési eszközöknek az önkormányzat honlapján való közzétételéről, valamint az egyes ingatlanokkal kapcsolatos településrendezési követelményekről adandó tájékoztatásról.

Magyarország helyi önkormányzatairól szóló **2011. évi CLXXXIX. törvény 51. § (1) bekezdése** alapján a helyi önkormányzat képviselő-testülete által megalkotott rendeletet a polgármester és a jegyző írja alá.

A hivatkozott szakasz **(2) bekezdése** alapján az önkormányzati rendeletet a képviselő-testület hivatalos lapjában vagy a helyben szokásos - a szervezeti és működési szabályzatban meghatározott - módon ki kell hirdetni. A saját honlappal rendelkező önkormányzat rendeletét a honlapján is közzéteszi. Kihirdetéséről a jegyző gondoskodik. A helyi önkormányzat az önkormányzati rendeletet a kihirdetését követően haladéktalanul megküldi a kormányhivatalnak, és a kormányhivatal továbbítja azt a helyi önkormányzatok törvényességi felügyeletéért felelős miniszternek.

A jóváhagyott teljes tartalmú dokumentációt a **313/2012. (XI. 8.) Korm. rendelet 4. § (1) e) pont** értelmében megőrzésre a Lechner Lajos Tudásközpont Területi, Építésügyi, Örökségvédelmi és Informatikai Nonprofit Kft. Építésügyi Dokumentációs és Információs Központ (1111 Budapest, Budafoki út 59.) rendelkezésére kell bocsátani.

A jelenleg hatályos helyi építési szabályzat alkalmazásával kapcsolatban felhívom figyelmét a **Eljr. 45. § -ára**, mely szerint a **2012. december 31-én hatályban lévő településrendezési eszközök az OTÉK 2012. augusztus 6-án hatályos településrendezési követelményeinek** (OTÉK II., III. fejezet) és **jelmagyarázatának figyelembe vételével alkalmazhatók.** (2018. december 31-ig)

Felhívom továbbá figyelmét a **2014. március 15-től** hatályos, az egyes építésügyi és örökségvédelmi tárgyú kormányrendeletek módosításáról szóló **62/2014. (III. 6.) Kormány rendelet (R.) „Erdőterület” területfelhasználást érintő változásra.** E szerint a 2013. január 1-től hatályos OTÉK, R.-el változó 28. § (3) bekezdését a 2012. december 31-én hatályban lévő településrendezési eszközök esetében is alkalmazni kell. Kérem tájékoztatásom szíves tudomásul vételét.

Szeged, 2014. június 18.

Üdvözlettel:



Asszony Emma  
állami főépítész ügyrendi helyettese

Kapják:

1. Címzett
2. Bács-Kiskun Megyei Kormányhivatal  
Törvényességi Ellenőrzési és Felügyeleti Főosztály
3. Szilberhorn Erzsébet okl. építészmérnök vezető tervező
4. Irattár

**Településszerkezeti terv módosítása (határozattal jóváhagyandó)**  
..../2014.(...) határozat-tervezet mellékletekkel



## HATÁROZAT-TERVEZET


**Kunszentmiklós Város Képviselő-testülete településszerkezeti tervét az alábbiak szerint módosítja:**

- 1.) Településfejlesztési döntésből következően 0,37 ha kertvárosias lakóterületet kereskedelmi szolgáltató területbe és 0,84 ha közlekedési területet beépítést védő zöldterületbe sorol a város keleti bevezetésében az 1. melléklet szerint.
- 2) A természetvédelmi adatszolgáltatásnak megfelelően NATURA 2000 területi határvonallal a 2. melléklet szerint kiegészíti.
- 3) A területrendezési tervi megfelelés érdekében irányadó elemeként az ökológiai hálózat:
  - a) folytonos folyosó övezeti határvonallal a 3. melléklet szerint,
  - b) pufferterület övezeti határvonallal a 4. melléklet szerint kiegészíti.
- 4) A közhiteles adatfrissítésként a régészeti lelőhelyek lehatárolását az 5. melléklet szerintire változtatja.

.../2014.(...) határozat 1. melléklete

Lakóterület helyett kereskedelmi szolgáltató terület, közlekedési terület helyett zöldterület




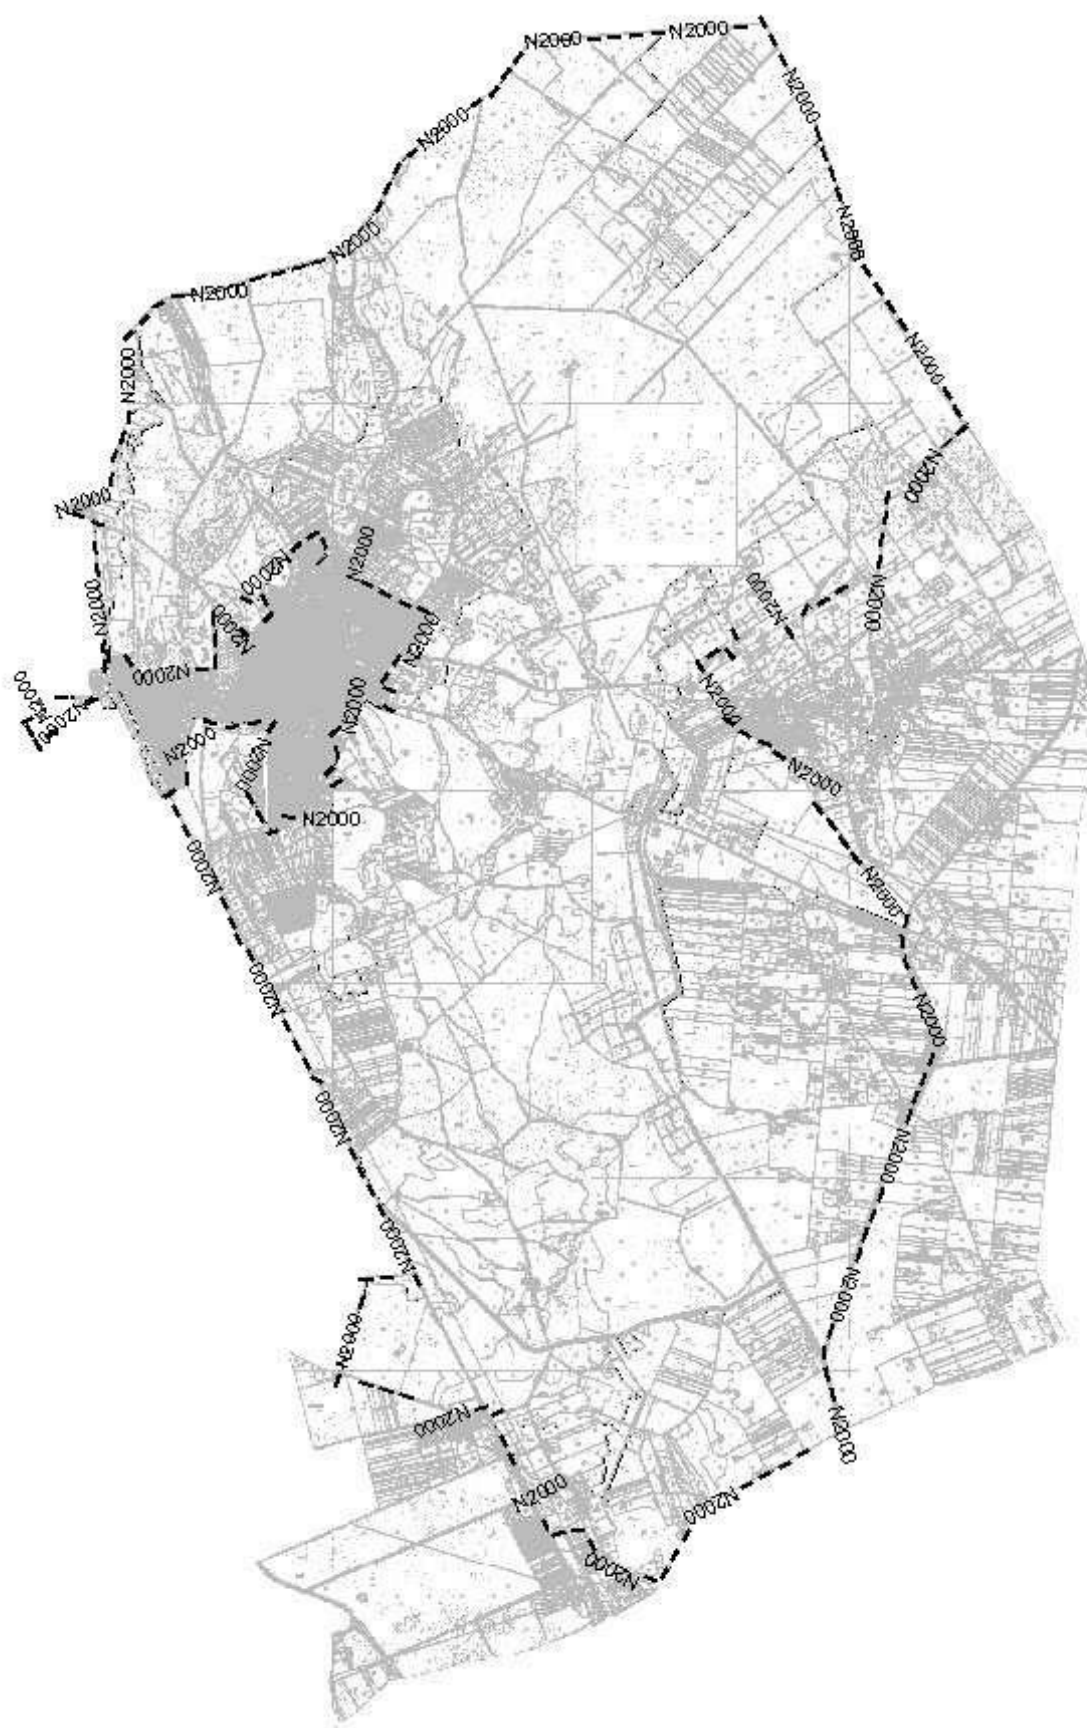

Irányadó elem: Ökológiai hálózat folytonos folyosó övezet  
(új beépítés csak területrendezési hatósági eljárásban jelölhető ki)



Irányadó elem: Ökológiai hálózat puffertérület övezet  
(új beépítés csak külön feltételek teljesítésével jelölhető ki)

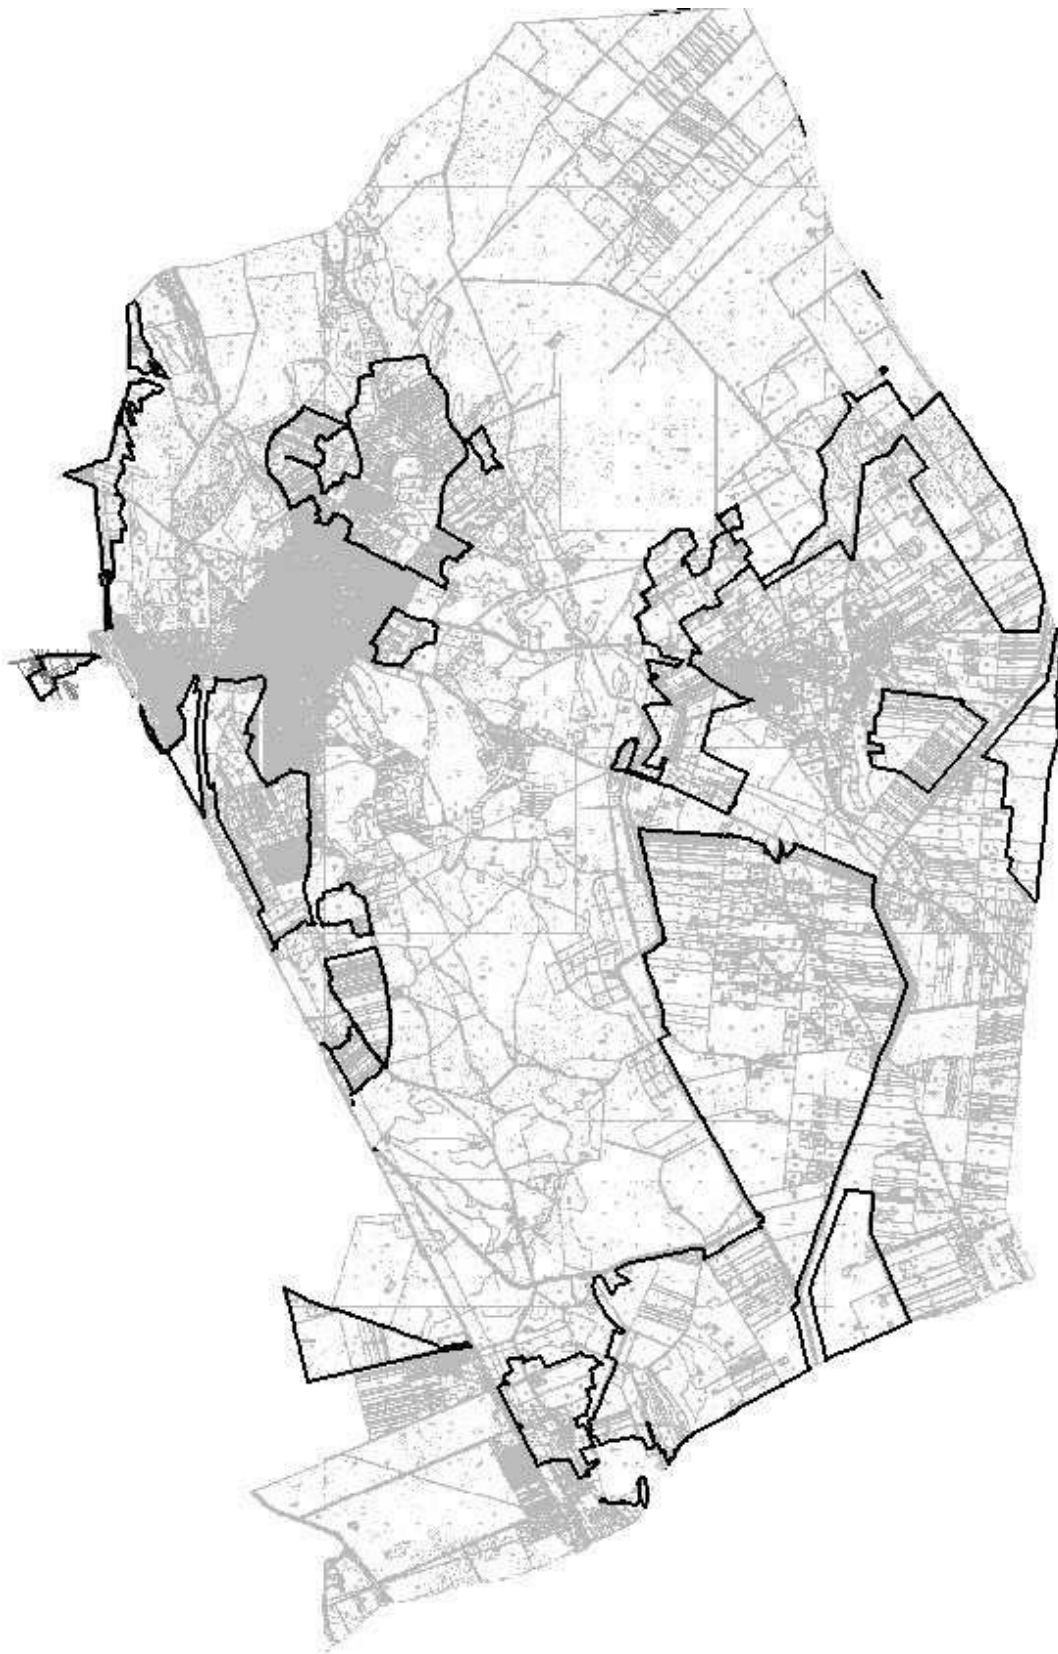



Régészeti lelőhelyek



**Helyi építési szabályzat (HÉSZ) módosítása (rendelettel jóváhagyandó)**  
...../2014.(.....) számú rendelet-tervezet a HÉSZ módosításáról szabályozási tervi melléklettel

**HÉSZ függelékei**

**KUNSZENTMIKLÓS VÁROSI ÖNKORMÁNYZAT KÉPVISELŐ-TESTÜLETÉNEK  
.../2014.(...) ÖNKORMÁNYZATI RENDELETE A HELYI ÉPÍTÉSI SZABÁLYOKRÓL  
SZÓLÓ 20/2006. (VIII.7.) RENDELET MÓDOSÍTÁSÁRÓL**

Magyarország Alaptörvényének 32. cikk (1) a) pontja és 32. cikk (2) bekezdése szerint jogalkotói hatáskörében eljárva Magyarország helyi önkormányzatairól szóló 2011. évi CLXXXIX. törvény 13.§(1) bekezdésében kapott felhatalmazás alapján, és az épített környezet alakításáról és védelméről szóló 1997. évi LXXVIII. törvény 6.§ (1) bekezdésben meghatározott feladatkörében eljárva a helyi építési szabályokról szóló 20/2006.(VIII.7.) rendelet

(továbbiakban: R) módosításáról

az állami főépítész, a környezetvédelmi és természetvédelmi felügyelőség, a területi vízügyi hatóság, a nemzeti park igazgatóság, a Nemzeti Környezetügyi Intézet, az Országos Vízügyi Főigazgatóság, a megyei katasztrófavédelmi igazgatóság, a megyei kormányhivatal népegészségügyi szakigazgatási szerve, a Nemzeti Közlekedési Hatóság Útügyi, Vasúti és Hajózási Hivatala, a Nemzeti Közlekedési Hatóság Légügyi Hivatala, a megyei kormányhivatal közlekedési felügyelősége, a Forster Gyula Nemzeti Örökséggazdálkodási és Szolgáltatási Központ, a járási hivatal építésügyi és örökségvédelmi hivatala, a megyei kormányhivatal földhivatala, a megyei kormányhivatal erdészeti igazgatósága, a megyei kormányhivatal növény- és talajvédelmi igazgatósága, a Honvédelmi Minisztérium Hatósági Hivatal vezetője, a megyei rendőr-főkapitányság, a Magyar Bányászati és Földtani Hivatal bányakapitánysága, a Nemzeti Média- és Hírközlési Hatóság Hivatala  
a megyei és a szomszédos települési önkormányzatok, és a partnerségi egyeztetés szereplői véleményének kikérésével a következőket rendeli el:

**1.§** A R 8.§(5) bekezdés a következő g) ponttal egészül ki:

„g) Lk-1\* építési övezetben a beépítettség az általános előírások szerinti.”

**2.§** (1) A R 10.§ (2) bekezdés helyébe a következő rendelkezés lép:

„(2) a) A településközpont vegyes terület (Vt-1) intézményi és (Vt-2) városközpont építési övezetekre tagolódik.

b) Igazgatási-, egyház-, egészségügyi-, oktatás-, és szociális célú építményekhez az általános előírások szerinti gépjármű elhelyezése telken belül vagy közterületen biztosítandó.”

(2) A R 10.§ (3)bekezdés c)-f) pontjai helyébe a következő rendelkezések lépnek és további g) ponttal egészül ki:

„c) Beépítés módja: (Vt-1\*) kivételével oldalhatáron álló építési hely figyelembevételével

d) Beépítettség: max 50%, ami az adott épülettípusra jogszabályi követelmények teljesítése miatt:

da) zöldfelület, tér és útburkolat biztosítása miatt csökkenhet

db) épületbővítés esetén max 80%-ig növekedhet.

e) Építménymagasság: (Vt-1\*) kivételével max 10,5m

f) Zöldfelület: (Vt-1\*) kivételével min 20%

g) (Vt-1\*) építési övezet külön előírásai:

ga) Építménymagasság: max 18 m

gb) Beépítés módja: zárt sorú, elő-, oldal és hátsókert nélkül a telepítési távolság vagy a tűzfalas csatlakozás biztosításával.

gc) Zöldfelület: min 10%

gd) Az oktatási épületekhez előírt -az adott építési telken nem biztosítható- testneveléssel kapcsolatos, épületet nem igénylő funkciók a (K-Isk) jelű övezetben elhelyezhetők.”

3.§ A R 25.§ (2) bekezdés a) pont helyébe a következő rendelkezés lép és további d) ponttal egészül ki:

„a) Az övezetben a d) pontban foglalt kivétellel elhelyezhetők:

- aa) természetvédelmi kezelés és fenntartás építménye, beleértve a legeltető állattartással és a vízügyi kezeléssel kapcsolatosakat is,
- ab) természetvédelmi kutatáshoz kapcsolódó építmények

d) Az övezetbe sorolt és védett természeti terület , illetve, illetve természeti terület részét nem képező Natura 2000 területen építmények az (Má-1) övezeti előírások szerinti és a NATURA 2000. -területekre vonatkozó általános előírások figyelembevételével helyezhetők el.”

4.§ A R 29.§-a helyébe a következő rendelkezés lép:

„29.§ (1) Régészeti lelőhelyeket a szabályozási tervek és e rendelet függeléke tartalmazza.

(2) Régészeti lelőhelyekre az általános előírások vonatkoznak.”

5.§ E rendelet hatálybalépésével egyidejűleg:

(1) A R mellékletét képező:

- <sup>1 2 3</sup> a) Igazgatási terület 1:8000 méretarányú szabályozási tervének:
- aa) 1.-6. szelvényei helyébe e rendelet 1/1.-1/6. mellékletei,
  - ab) 8.-14. szelvényei helyébe e rendelet 1/7.-1/13. mellékletei,
  - ac) 16.-19. szelvényei helyébe e rendelet 1/14.-1/17. mellékletei,
  - ad) 21.-26. szelvényei helyébe e rendelet 1/18.-1/23. mellékletei,
  - ae) 28-29. szelvényei helyébe e rendelet 1/24.-1/25. mellékletei,
  - af) 32-33. szelvényei helyébe e rendelet 1/26.-1/27. mellékletei lépnek

- <sup>4</sup> b) Belterület 1:2000 méretarányú szabályozási tervének:
- ba) 12.22. szelvénye helyébe e rendelet 2/1. melléklete
  - <sup>5</sup>bb) 12.24. szelvénye helyébe e rendelet 2/2. melléklete
  - bc) 12.32. szelvénye helyébe e rendelet 2/3. melléklete
  - bd) 12.41. szelvénye helyébe e rendelet 2/4. melléklete
  - <sup>6</sup>be) 12.42. szelvénye helyébe e rendelet 2/5. melléklete
  - bf) 12.44. szelvénye helyébe e rendelet 2/6. melléklete
  - <sup>7</sup>g) 13.32. szelvénye helyébe e rendelet 2/7. melléklete
  - bh) 16.22. szelvénye helyébe e rendelet 2/8. melléklete lép.

c) Kunbábony 1:2000 méretarányú szabályozási tervi szelvényének:

- ca) 1. szelvénye helyébe e rendelet 3/1. melléklete,
- cb) 4. szelvénye helyébe e rendelet 3/2. melléklete,
- cc) 5. szelvénye helyébe e rendelet 3/3. melléklete lép.

<sup>1</sup> 8, 9, 12, 14, 16-19, 21-23., 28-29. szelvényeken: természetvédelmi és régészeti adatok átvezetése

<sup>2</sup> 1-6., 10-11., 13., 24-26., 33. szelvényeken: természetvédelmi adatok átvezetése

<sup>3</sup> 32. szelvényen régészeti adatok átvezetése

<sup>4</sup> 12.22., 12.24., 12.32., 12.41., 12.42., 12.44., 16.22. szelvényen régészeti adatok átvezetése

<sup>5</sup> 2.2. jelű módosítás

<sup>6</sup> 1. jelű módosítás, 2.2. jelű módosítás

<sup>7</sup> 2.1. jelű módosítás




- d) Volt zártkertek 1:2000 méretarányú szabályozási tervének
  - da) 1. szelvénye helyébe e rendelet 4/1. melléklete,
  - db) 2. szelvénye helyébe e rendelet 4/2. melléklete,
  - dc) 3. szelvénye helyébe e rendelet 4/3. melléklete,
  - dd) 4. szelvénye helyébe e rendelet 4/4. melléklete lép.


(2) R 3.a és 6.b. függelékei helyébe e rendelet függelékei lépnek és a régészeti lelőhelyeket tartalmazó új függelékkel egészül ki.


**6. §** E rendelet az elfogadását követő 15. napon lép hatályba és a folyamatban lévő ügyekben is alkalmazható, ha a telekalakítást vagy építési tevékenységet kérelmező számára kedvezőbb.

**Bódi Szabolcs**  
polgármester


**dr. Kelemen Henrietta**  
jegyző

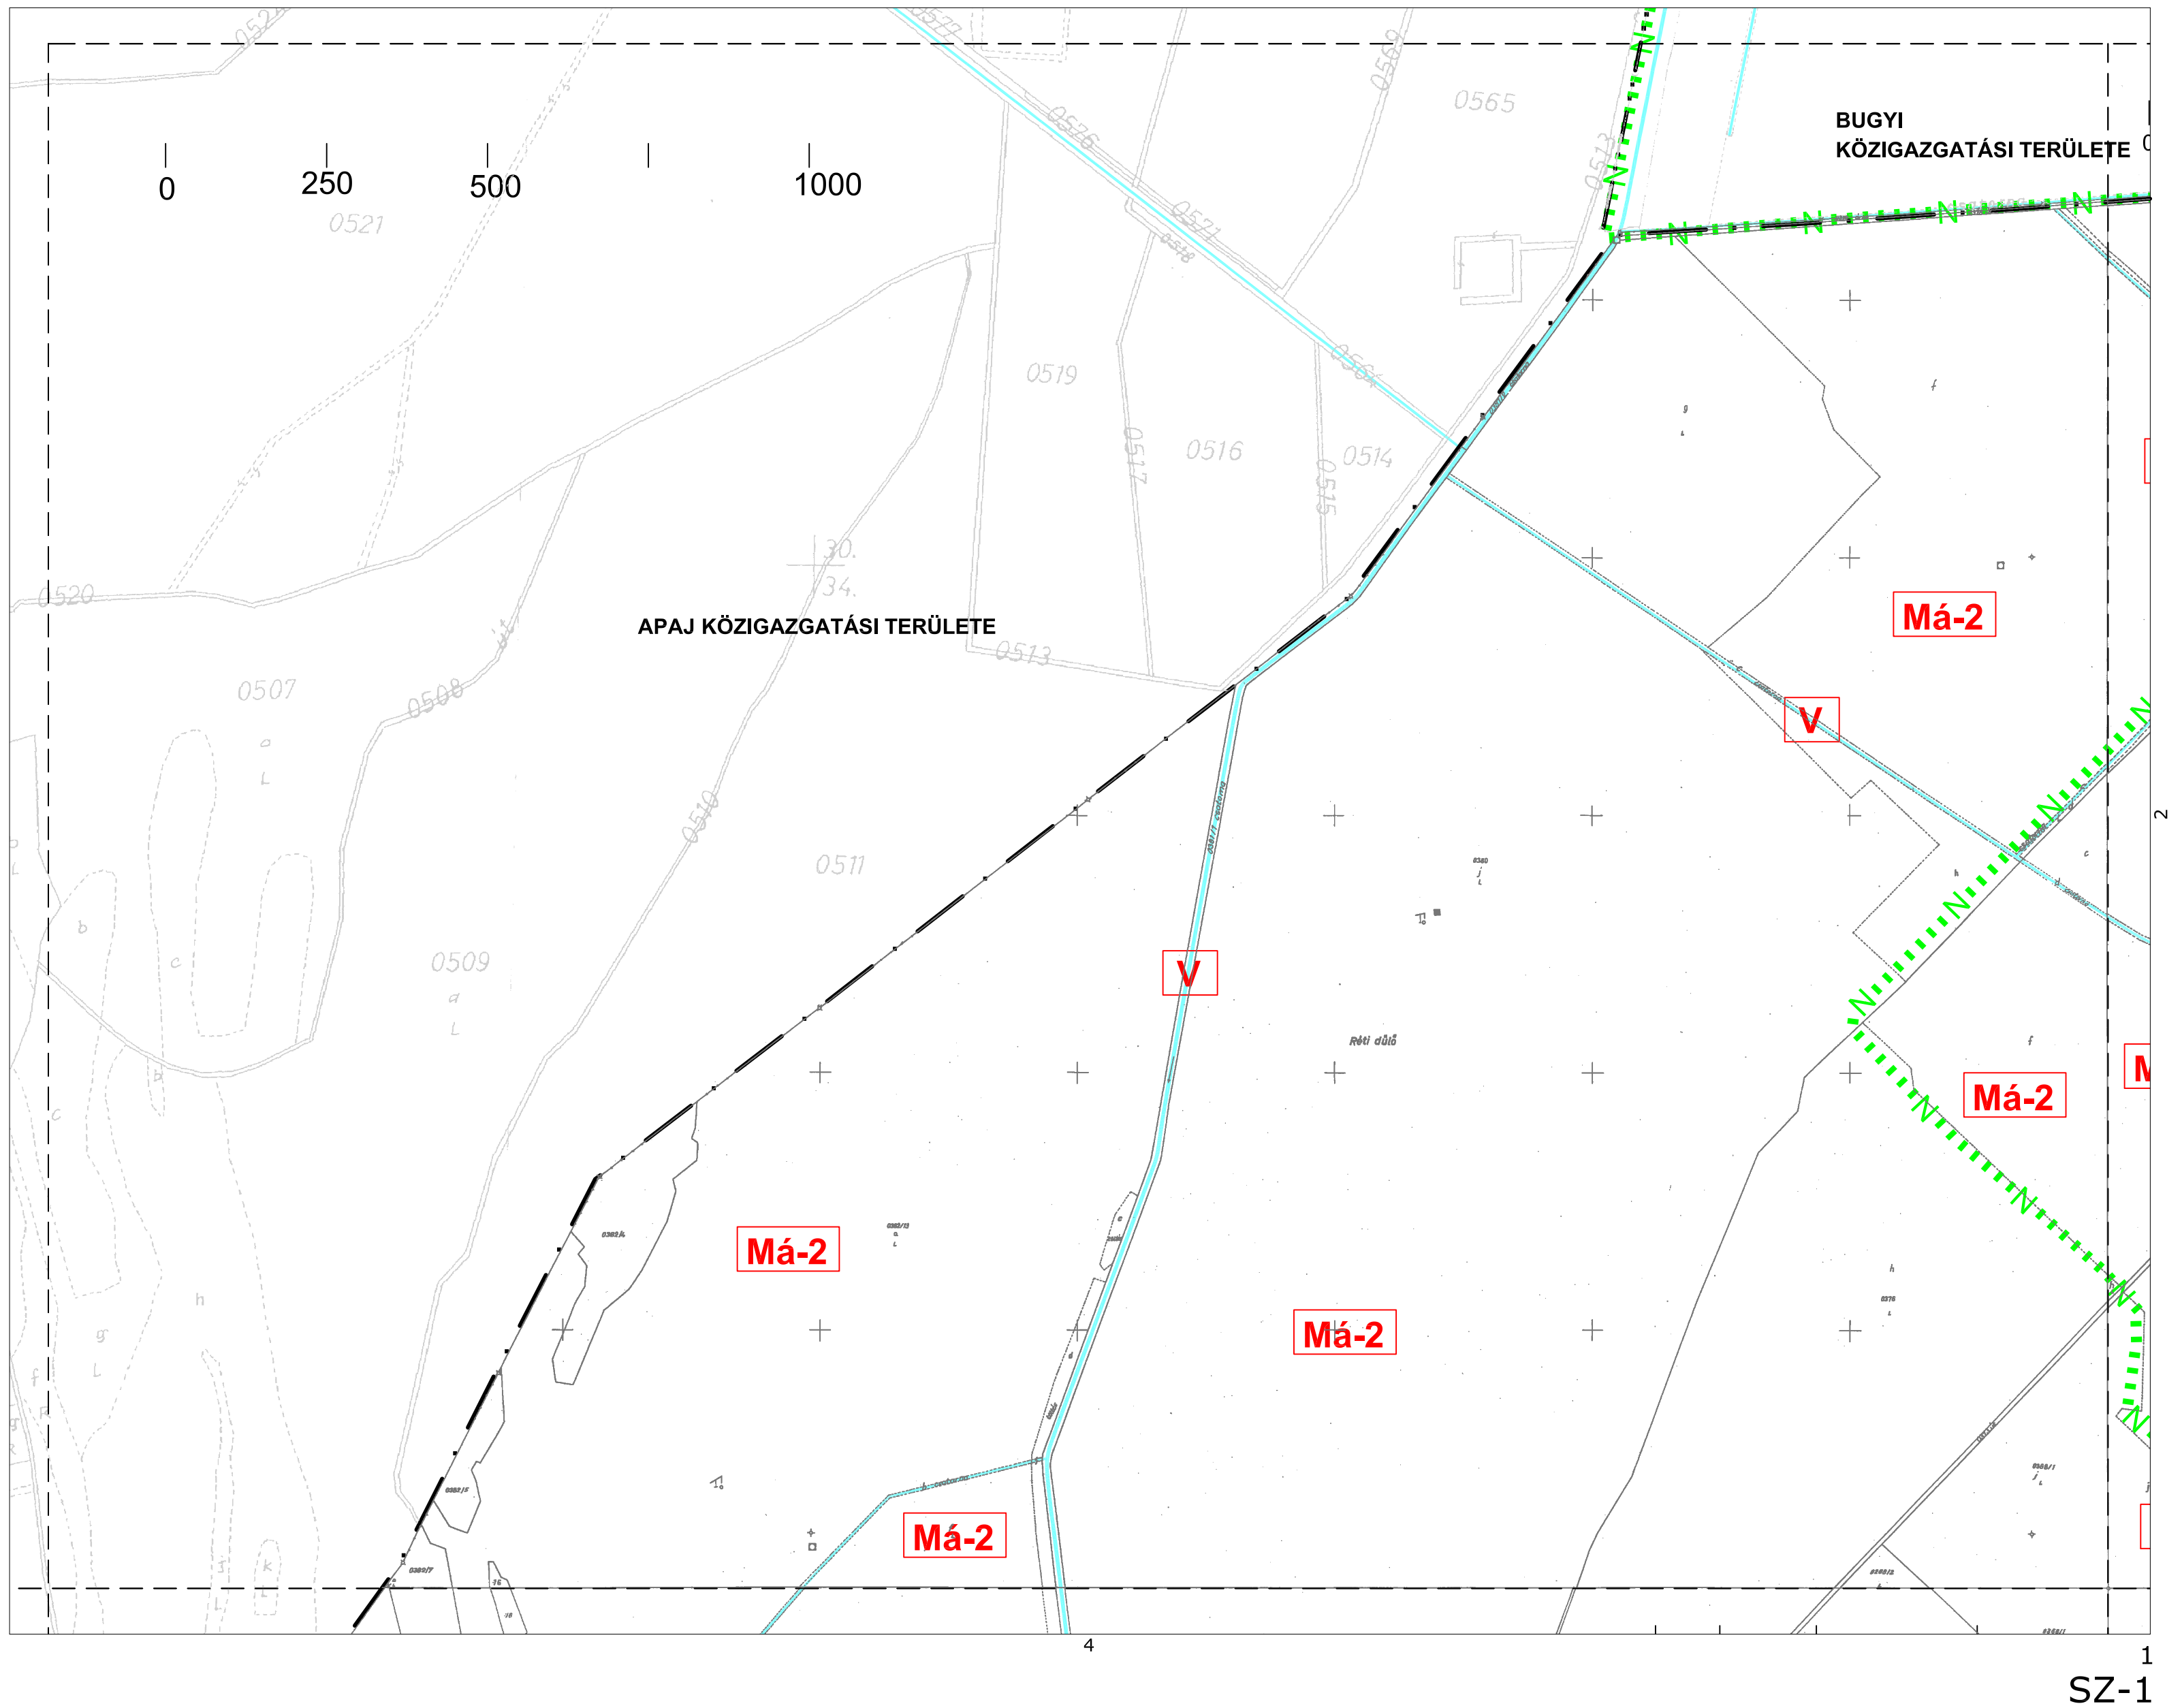


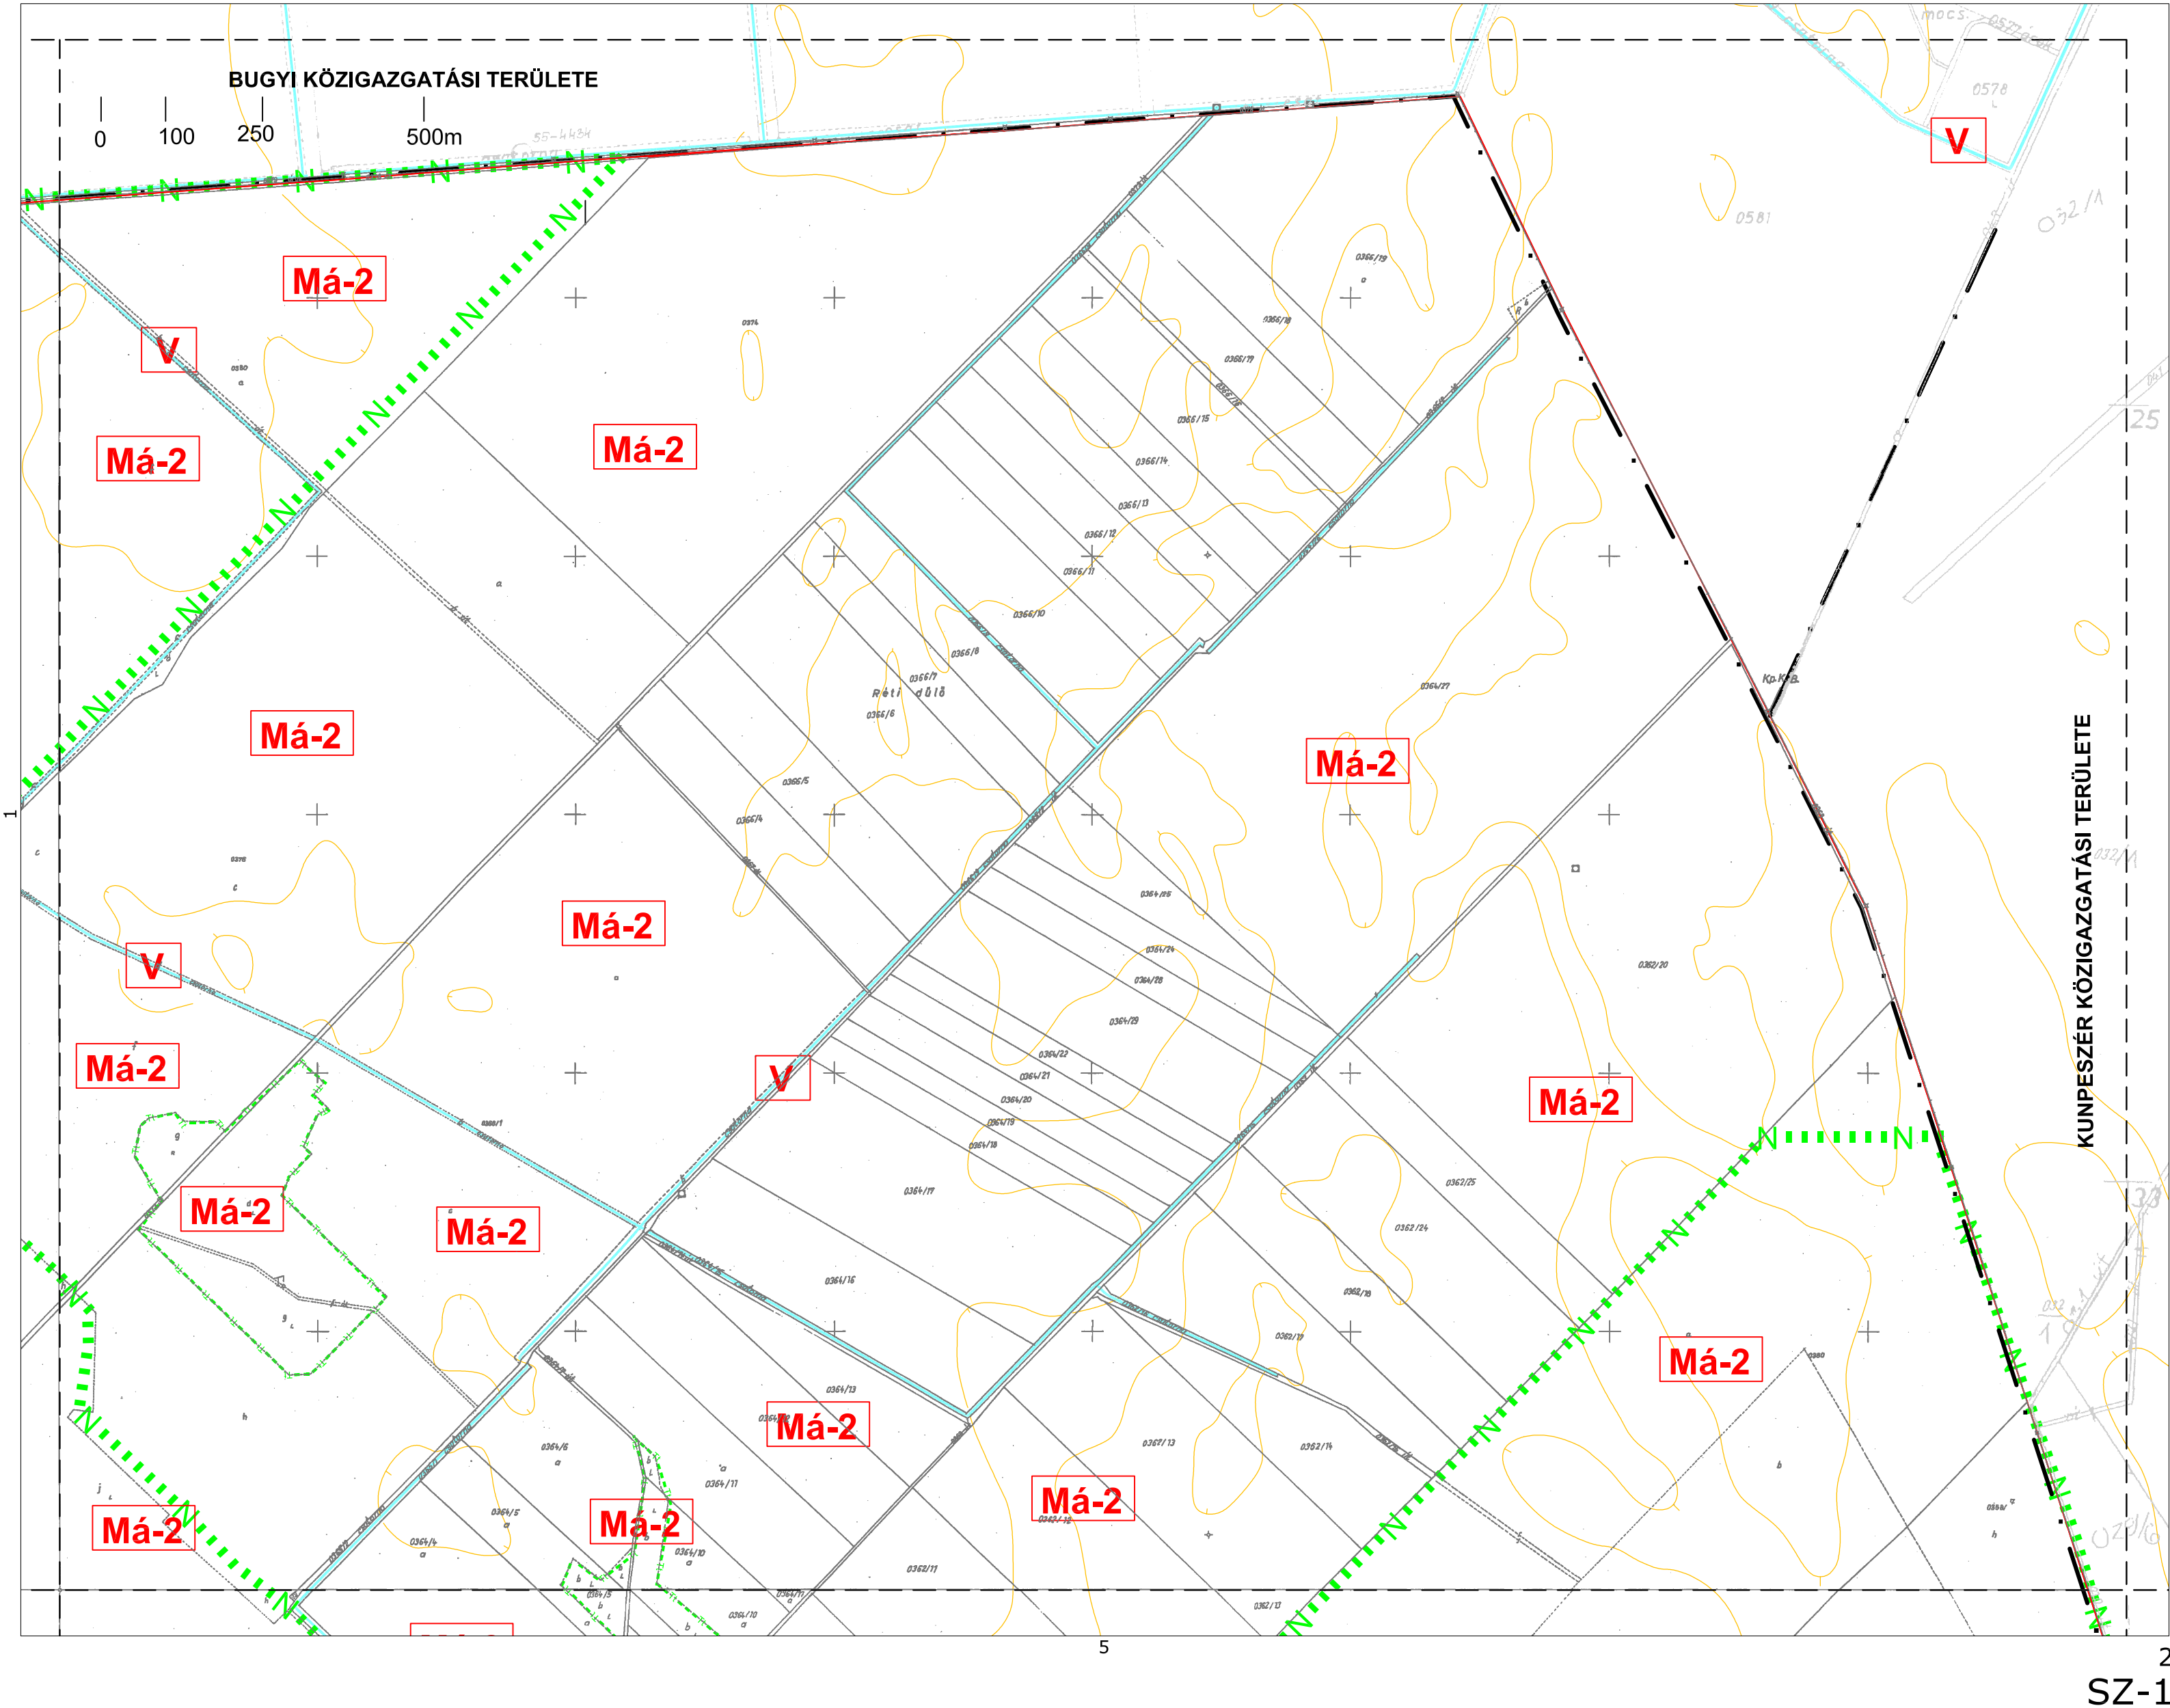


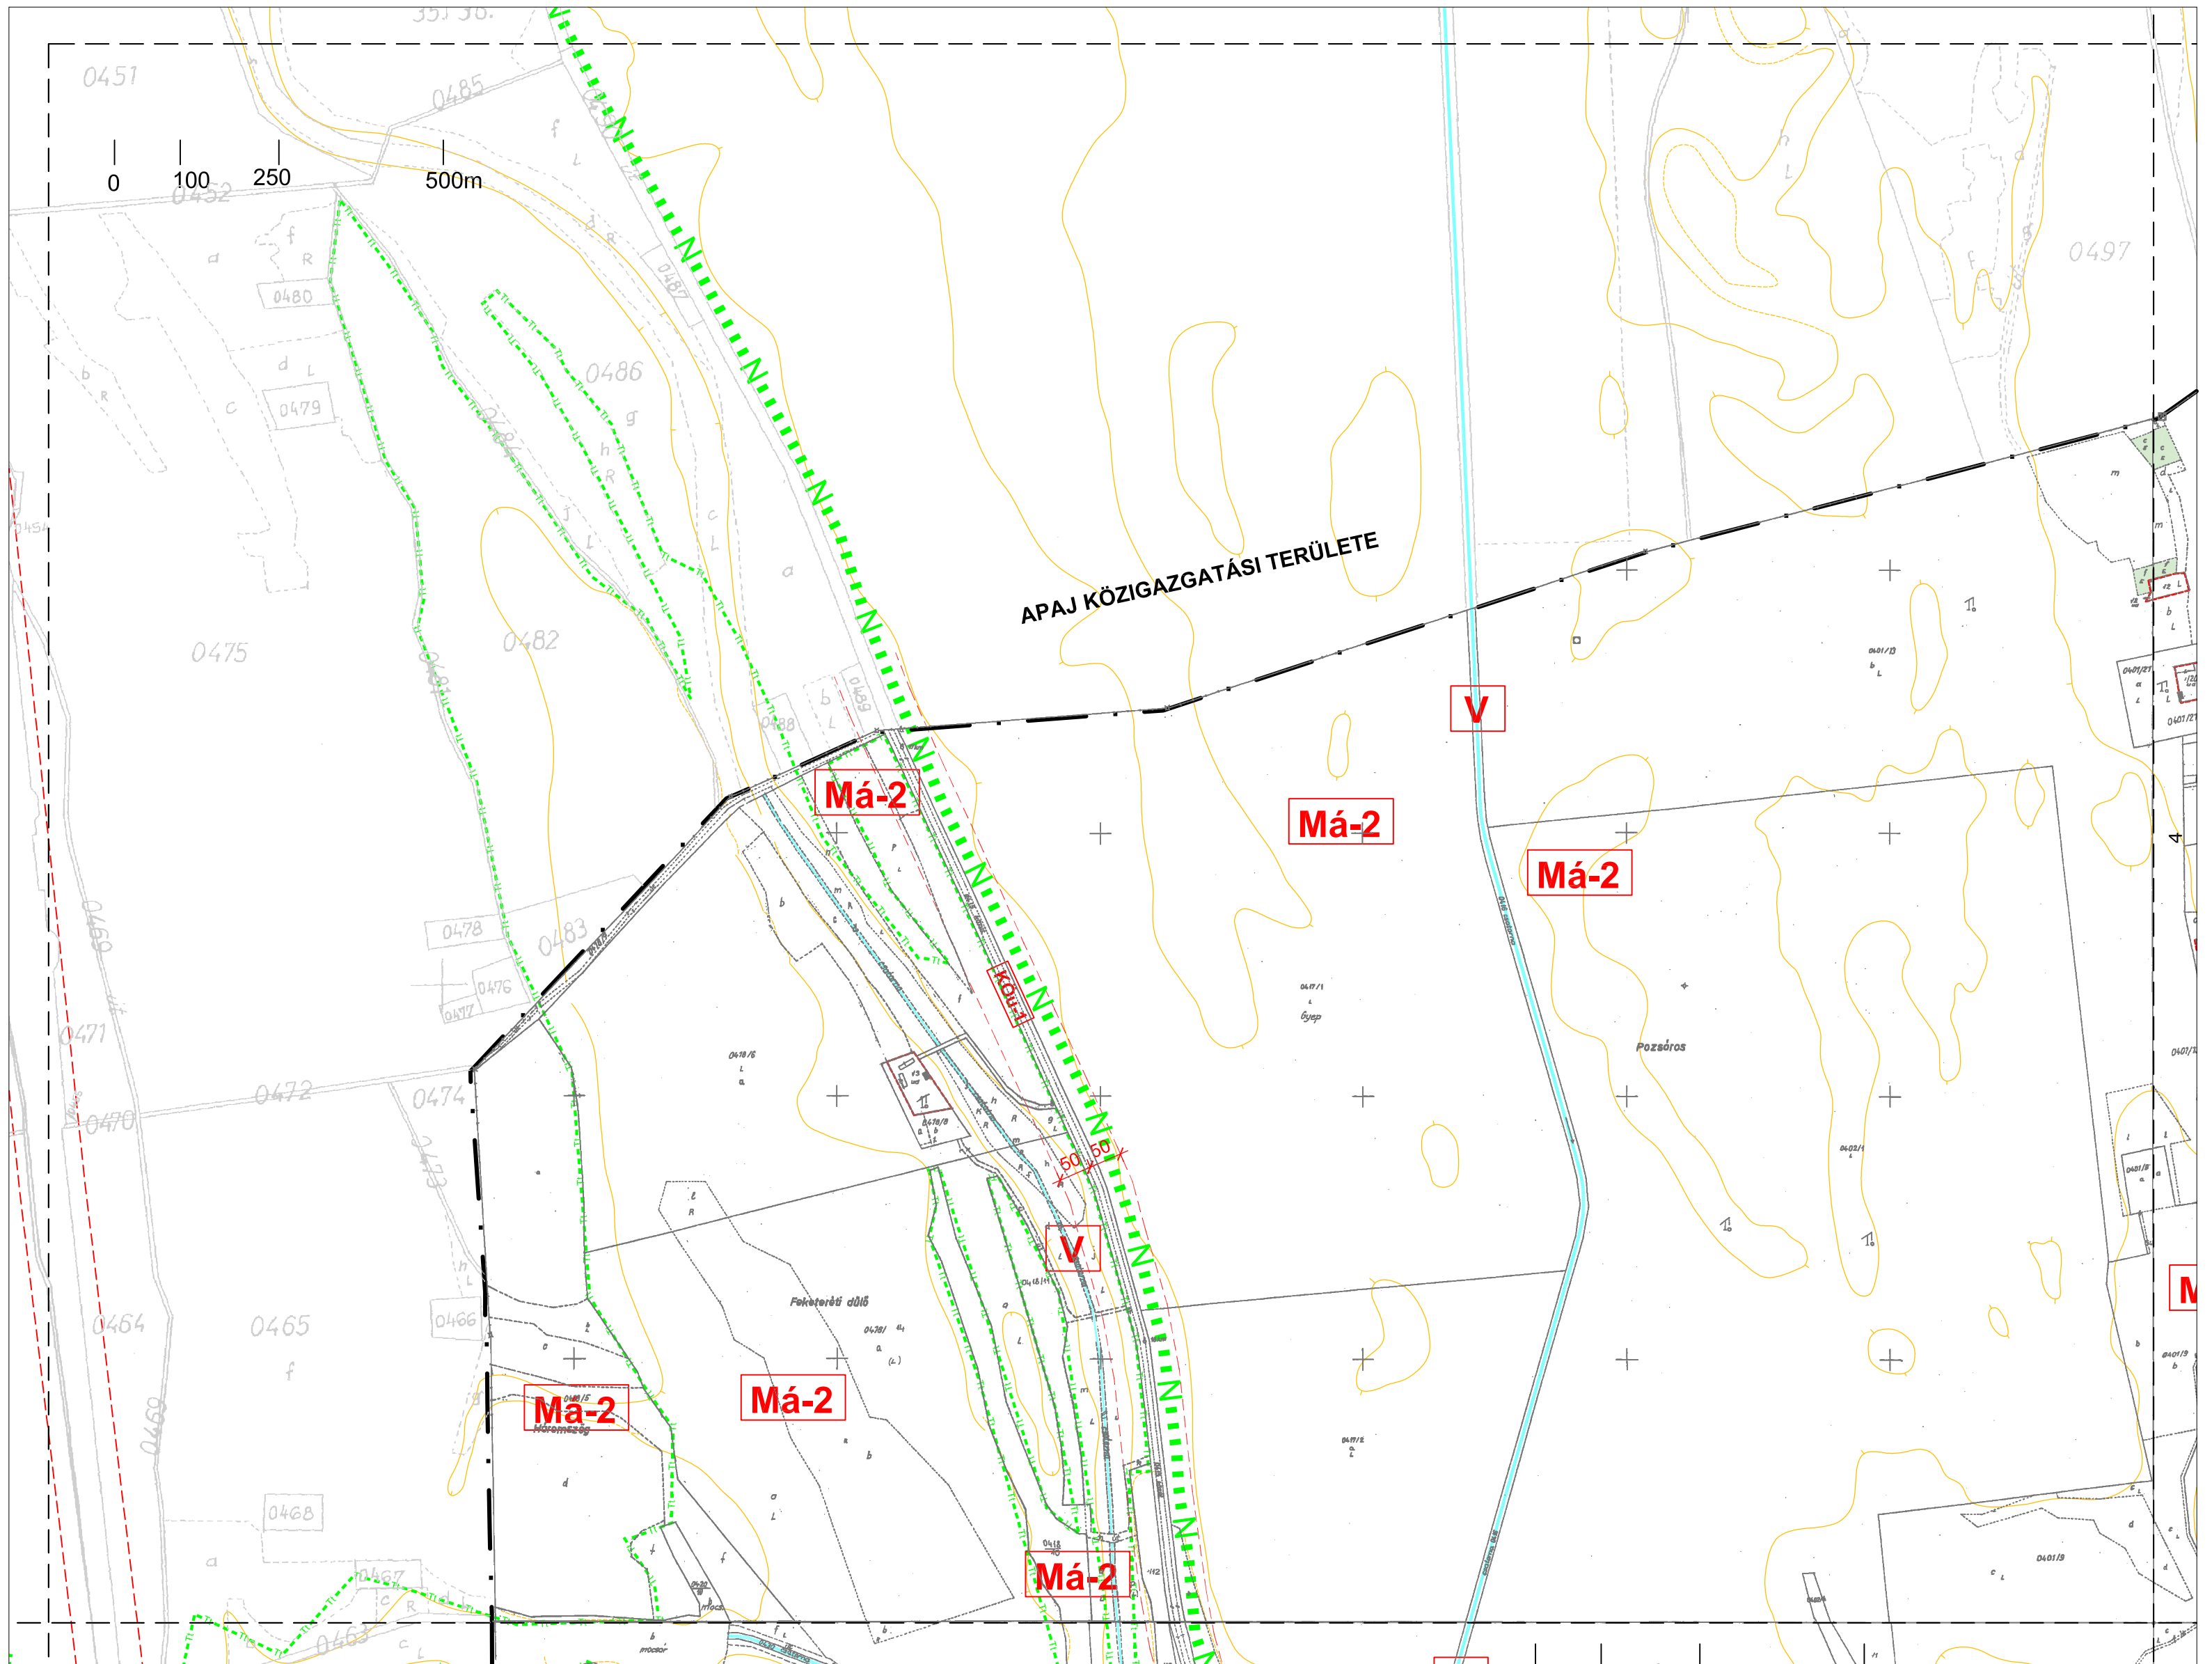



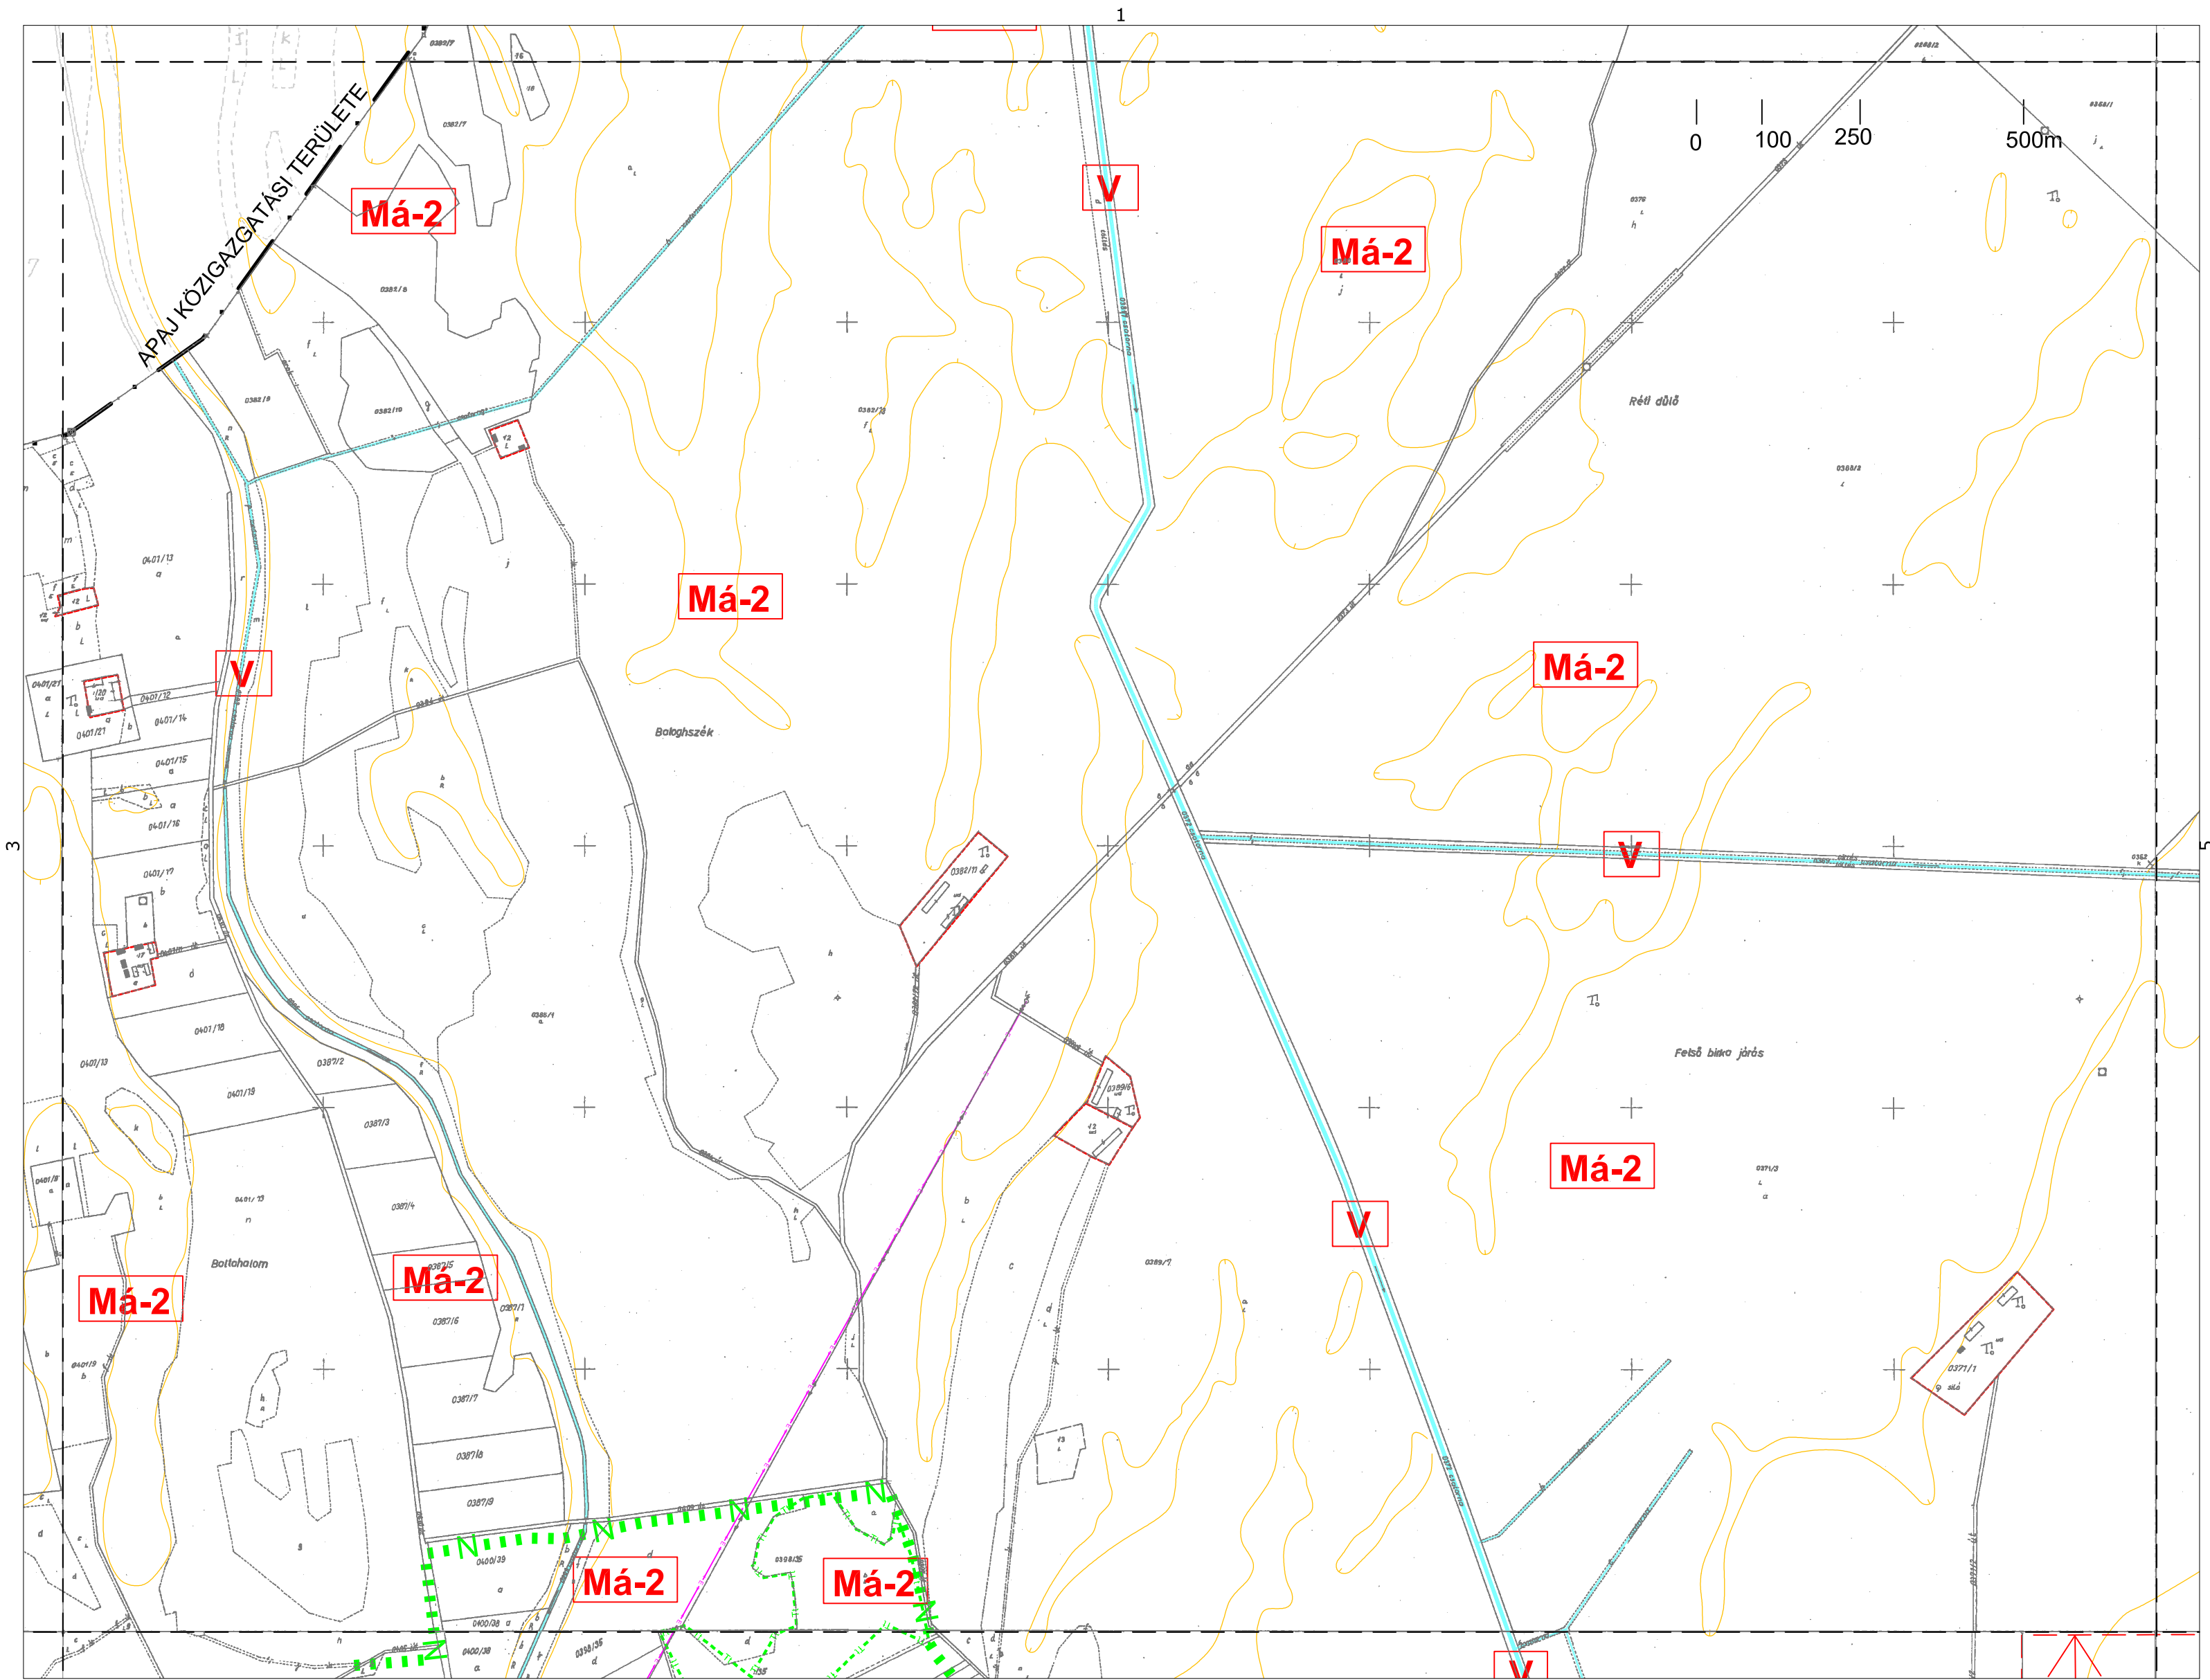

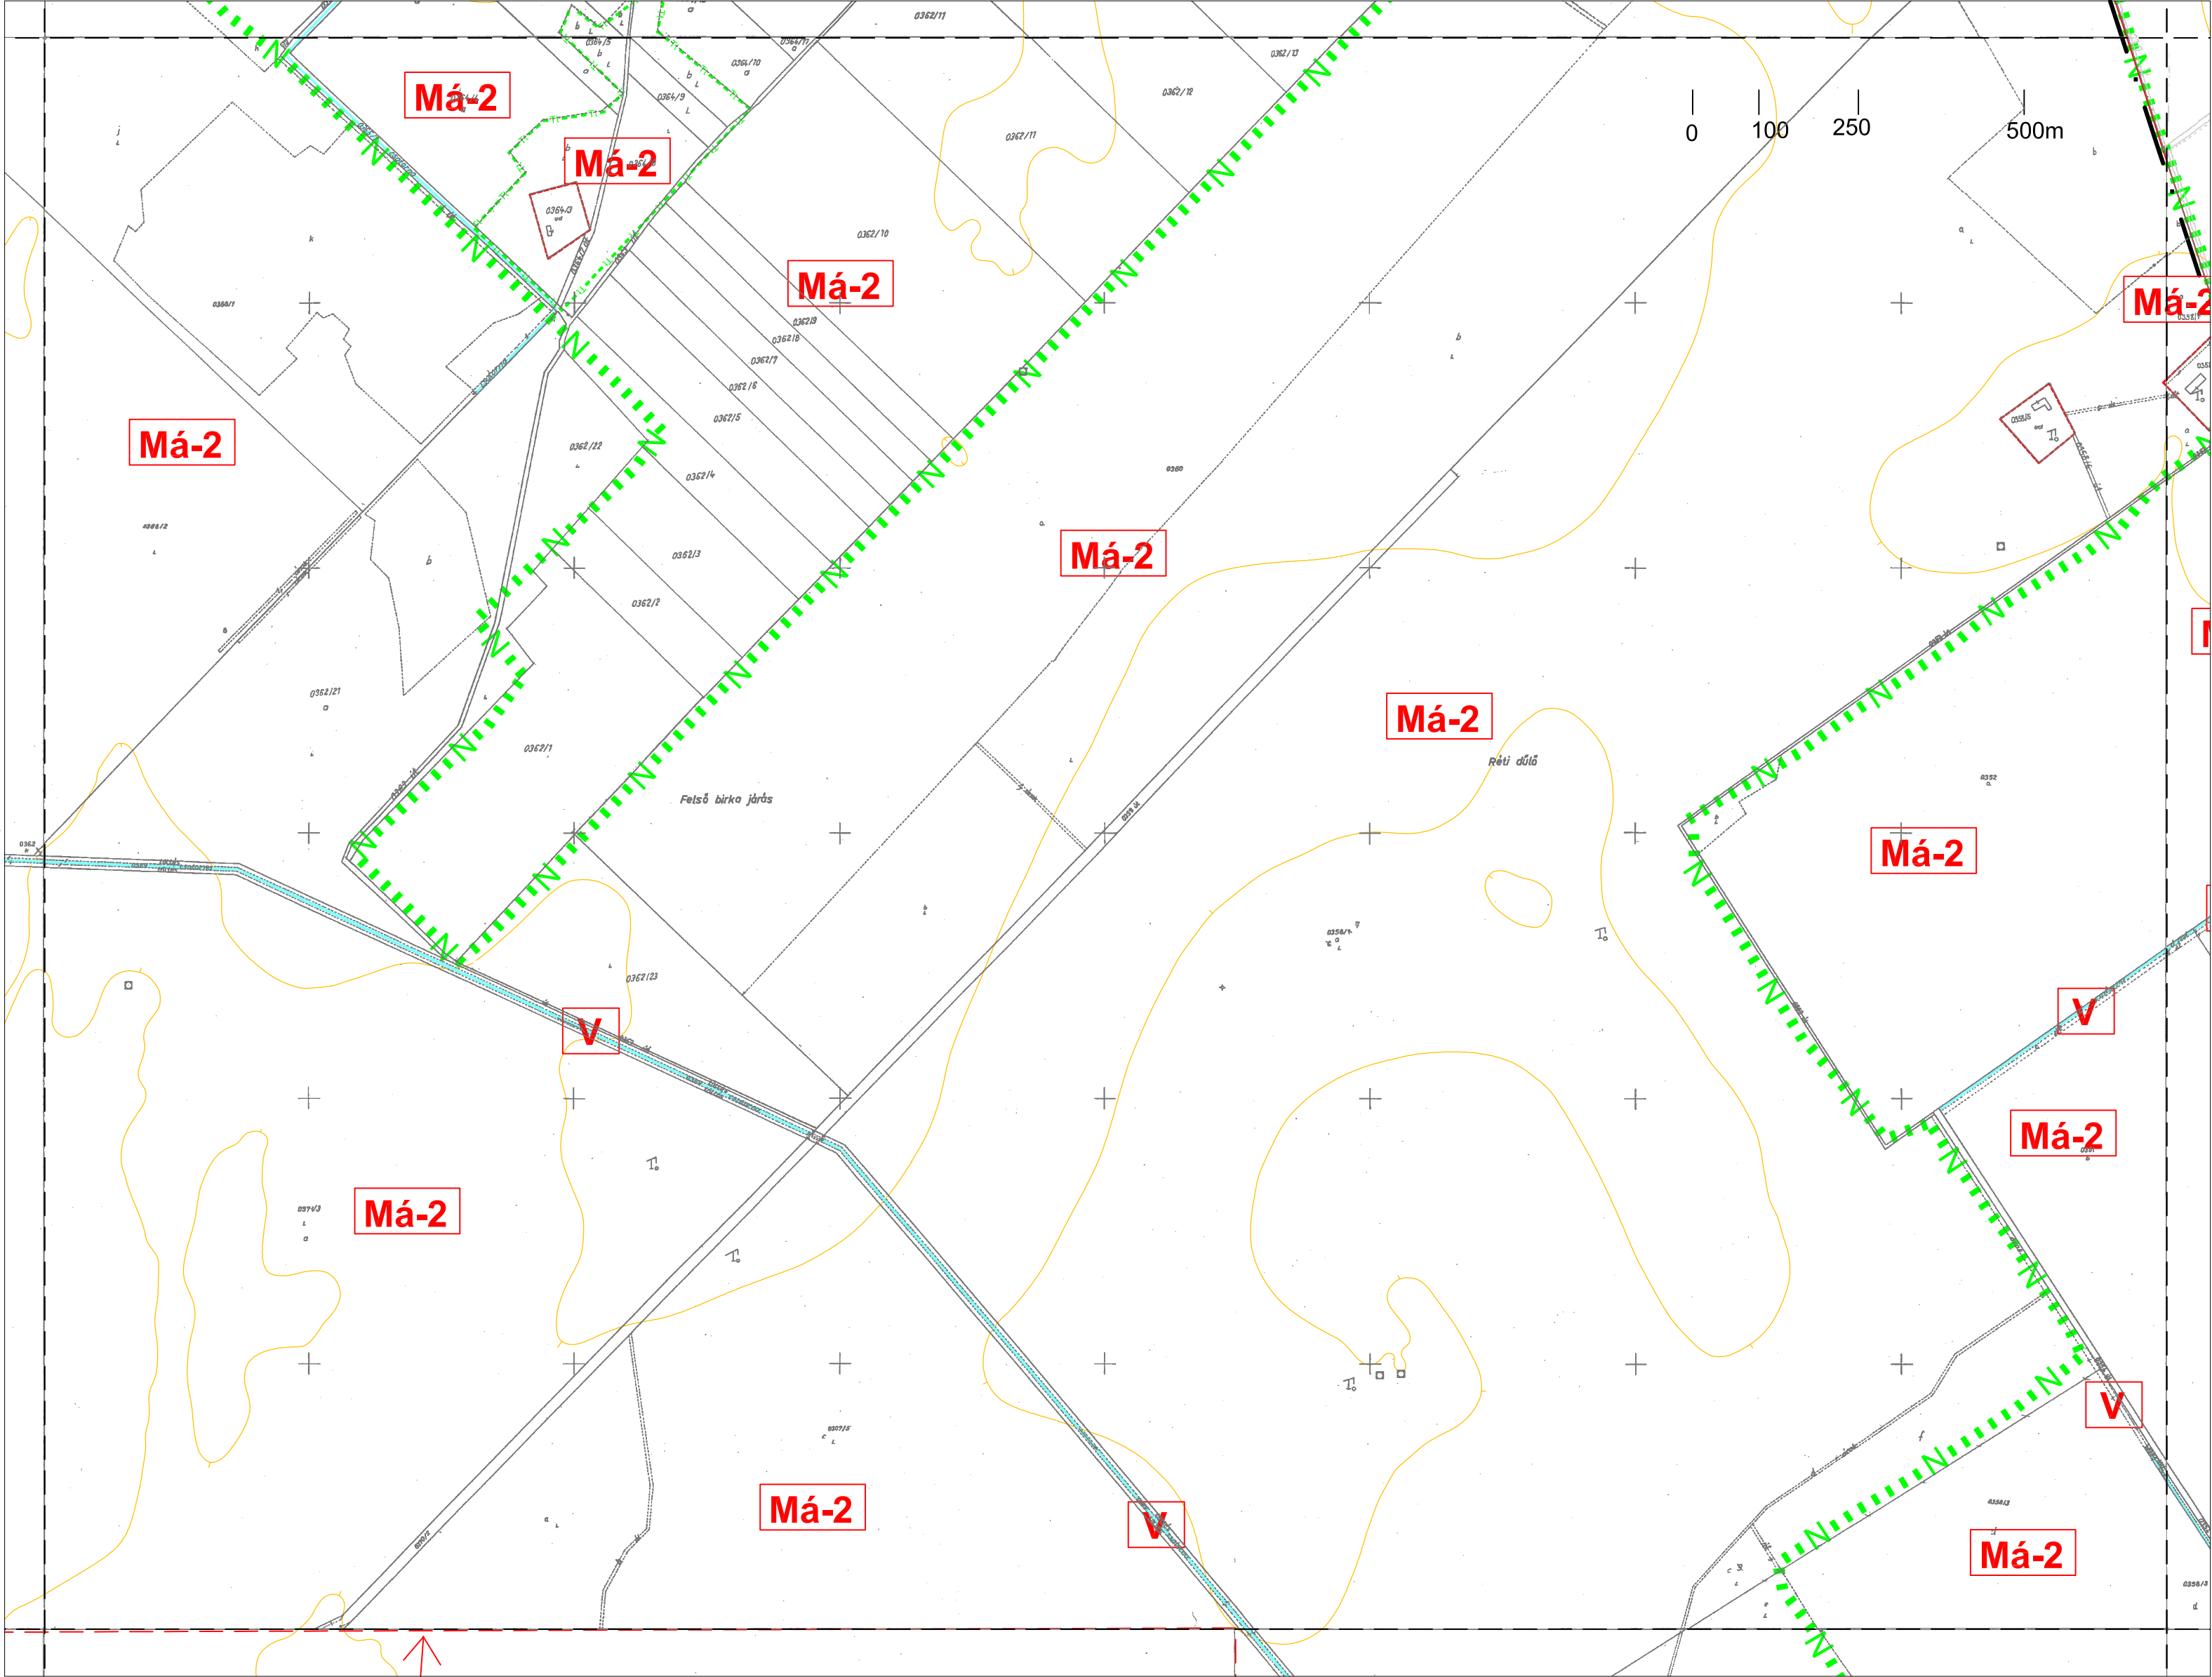


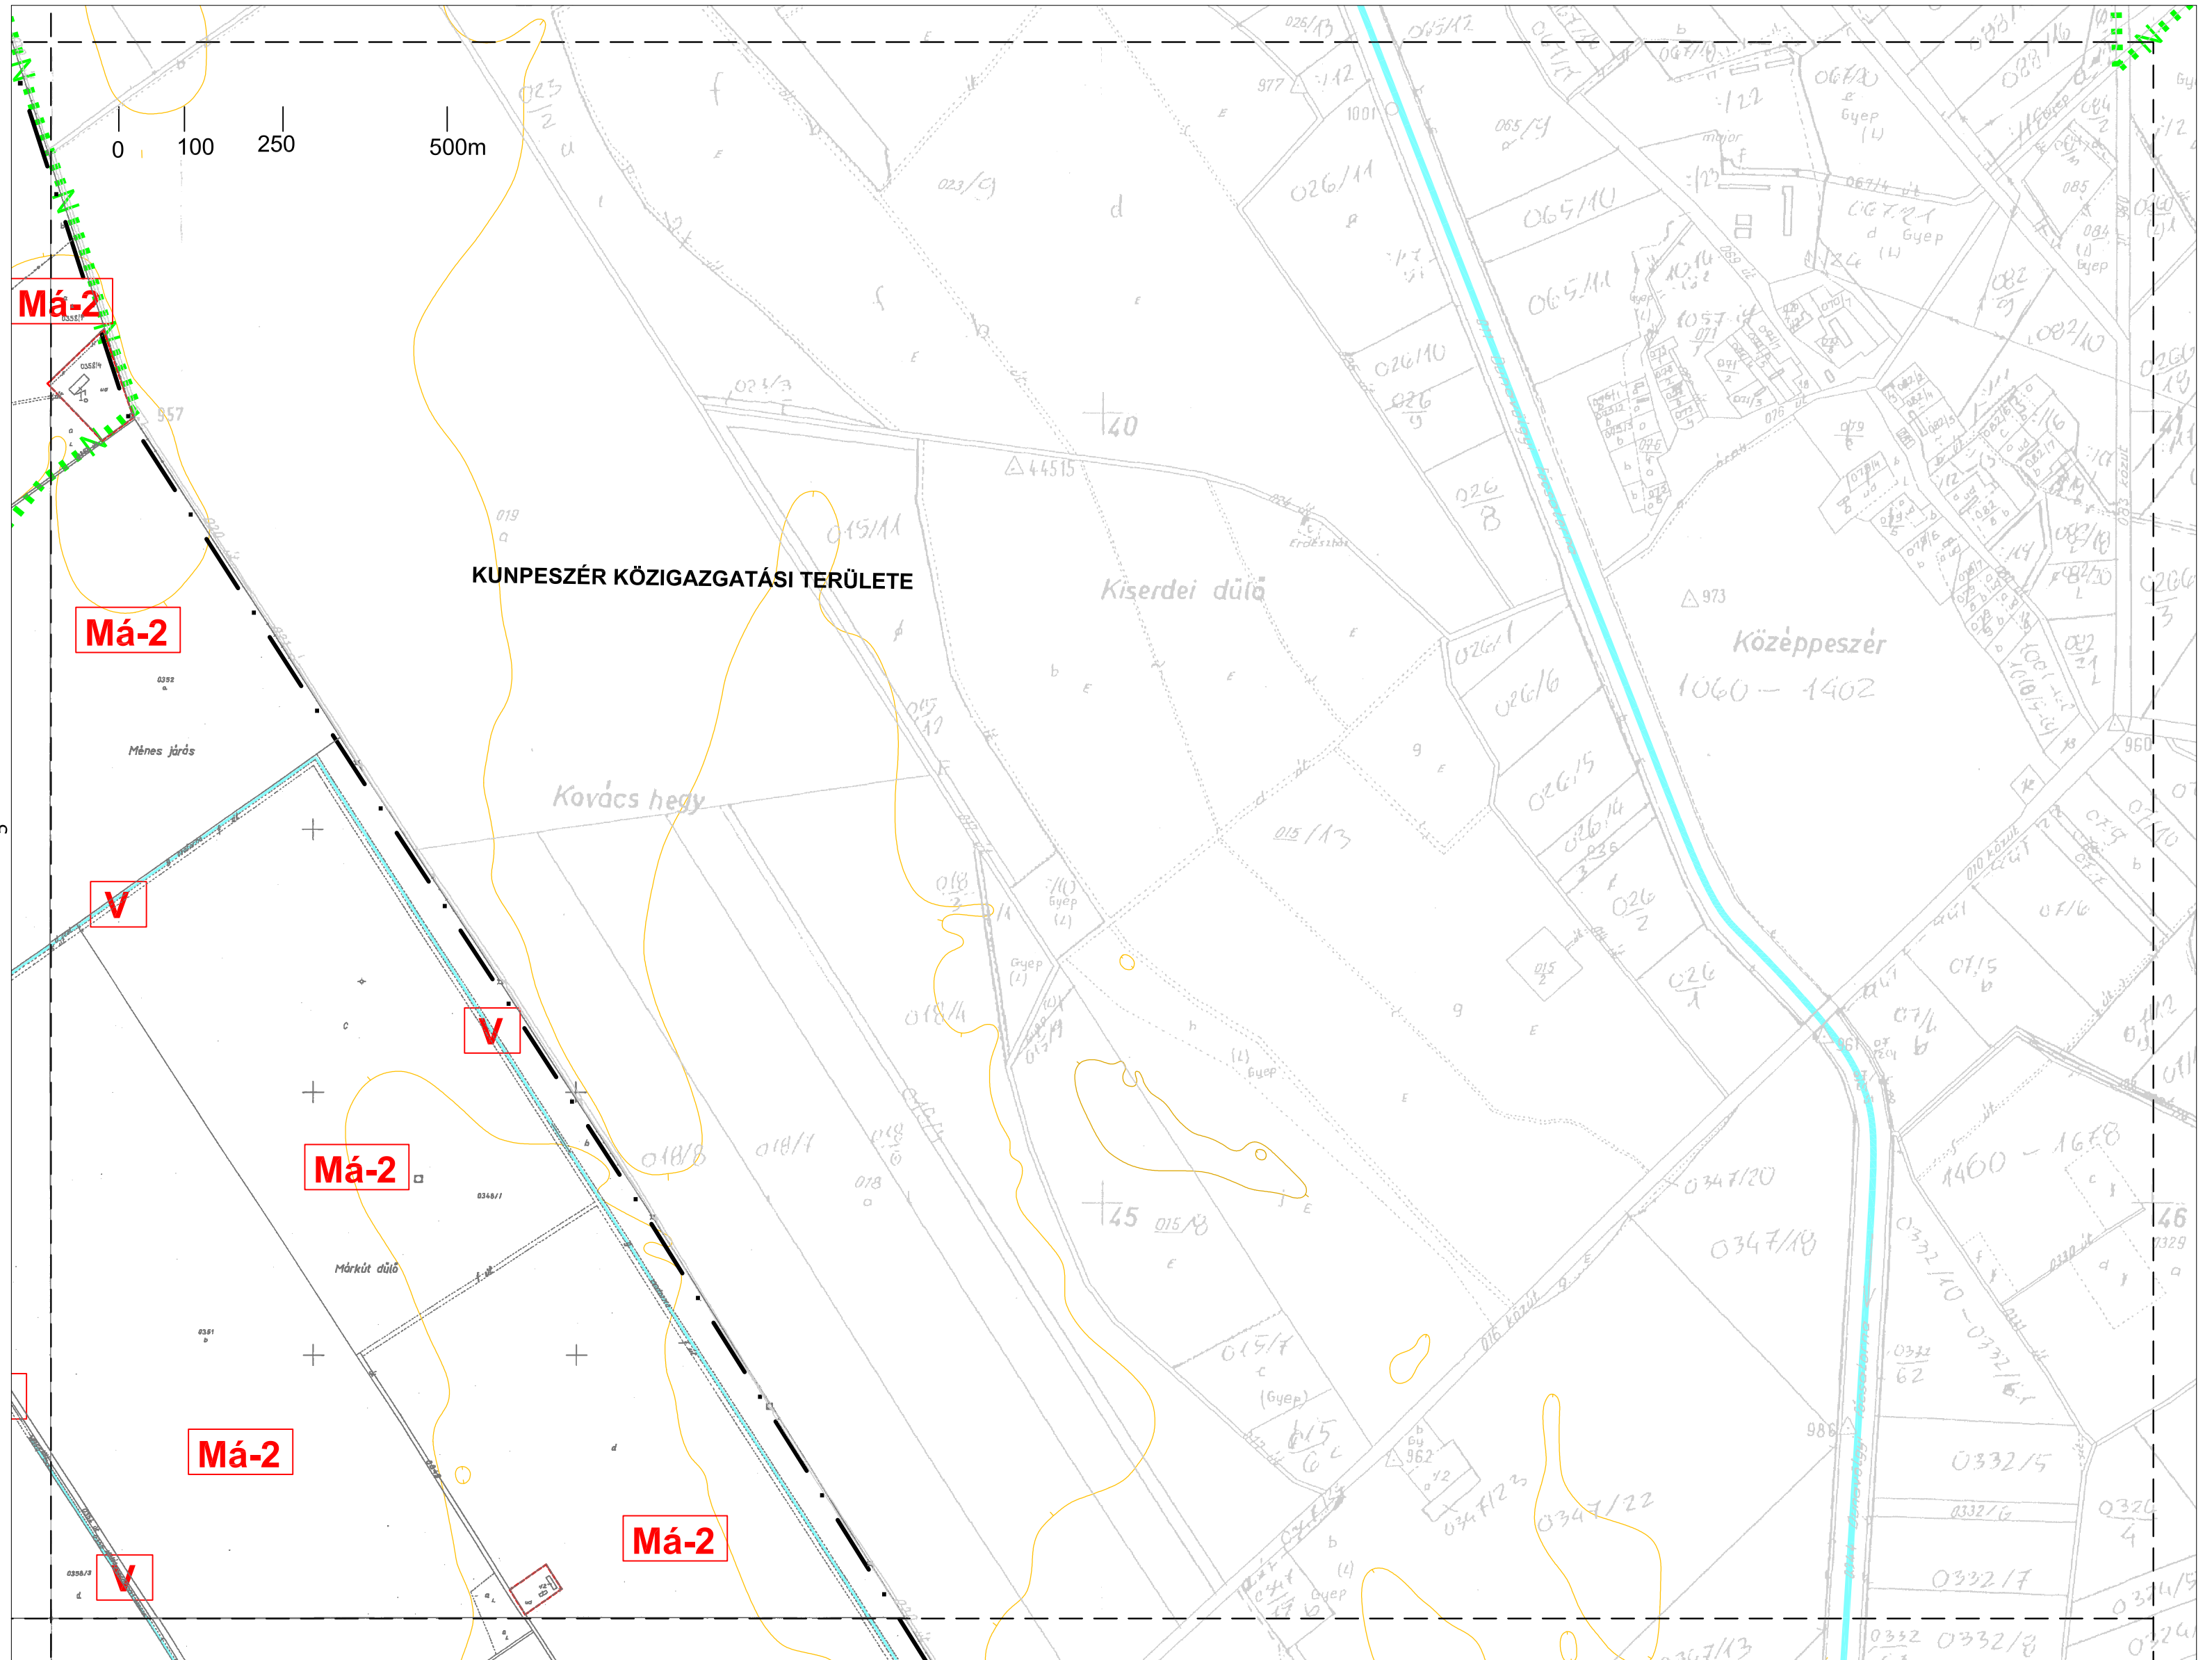









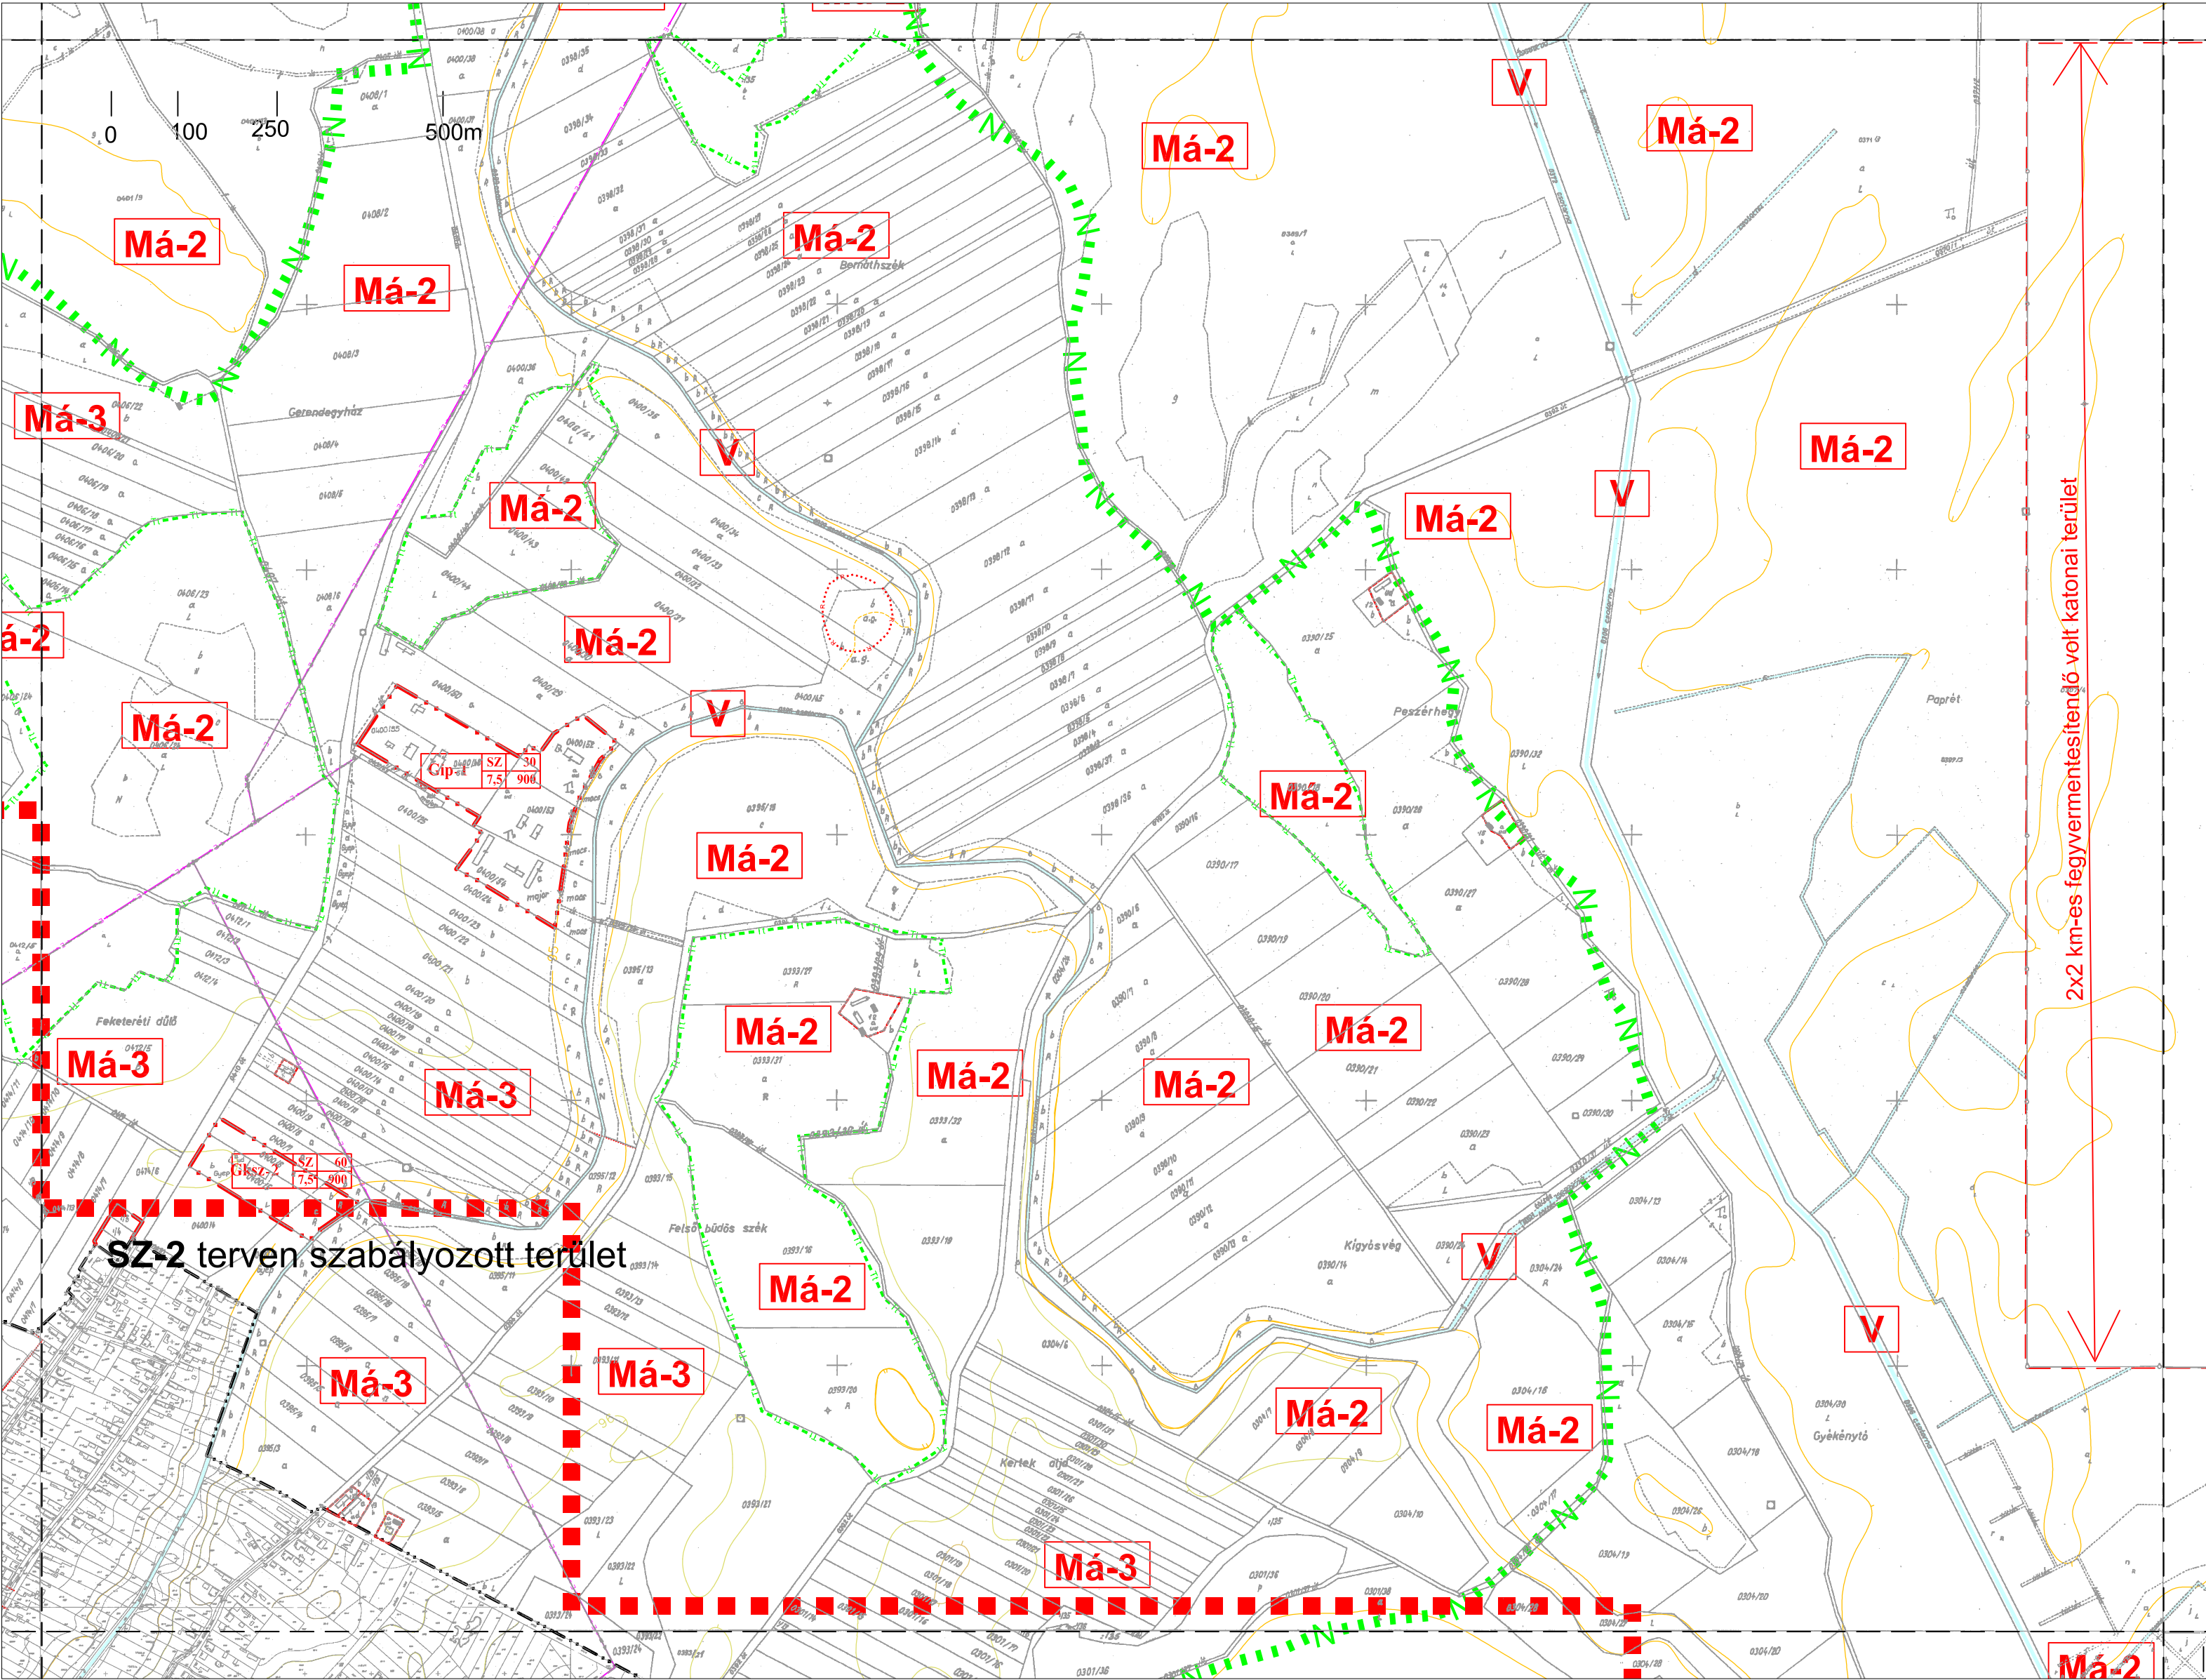


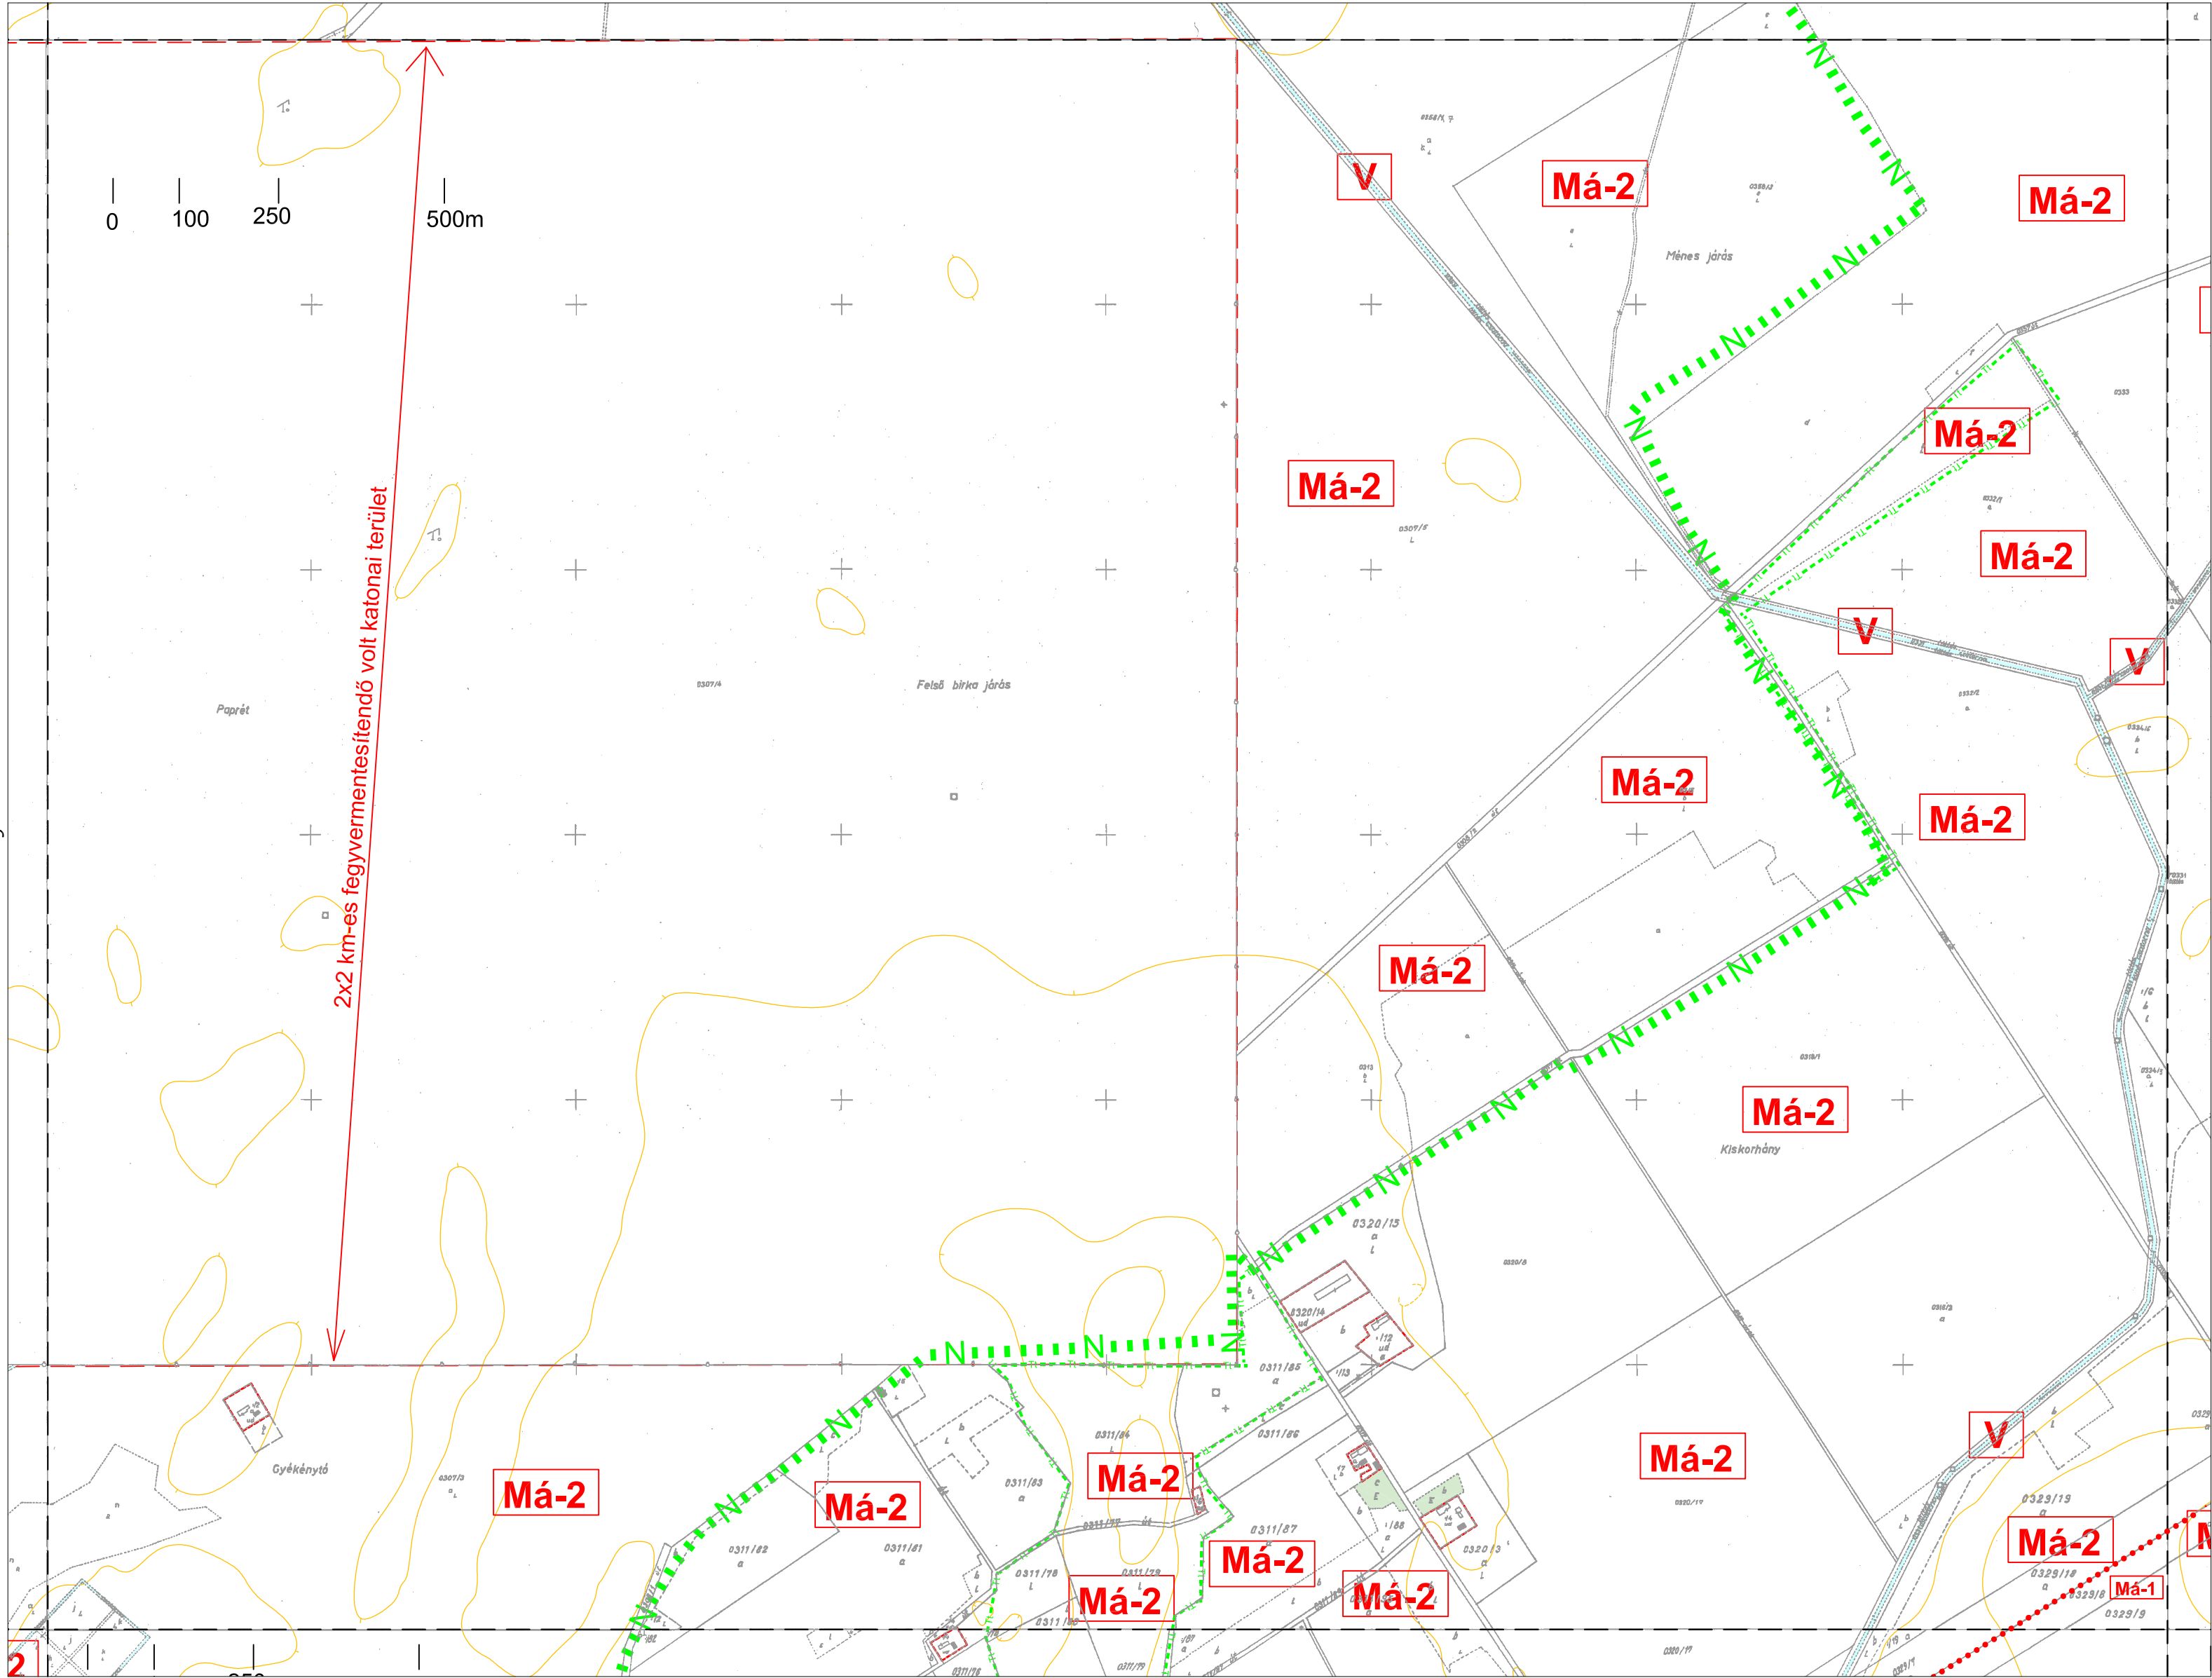




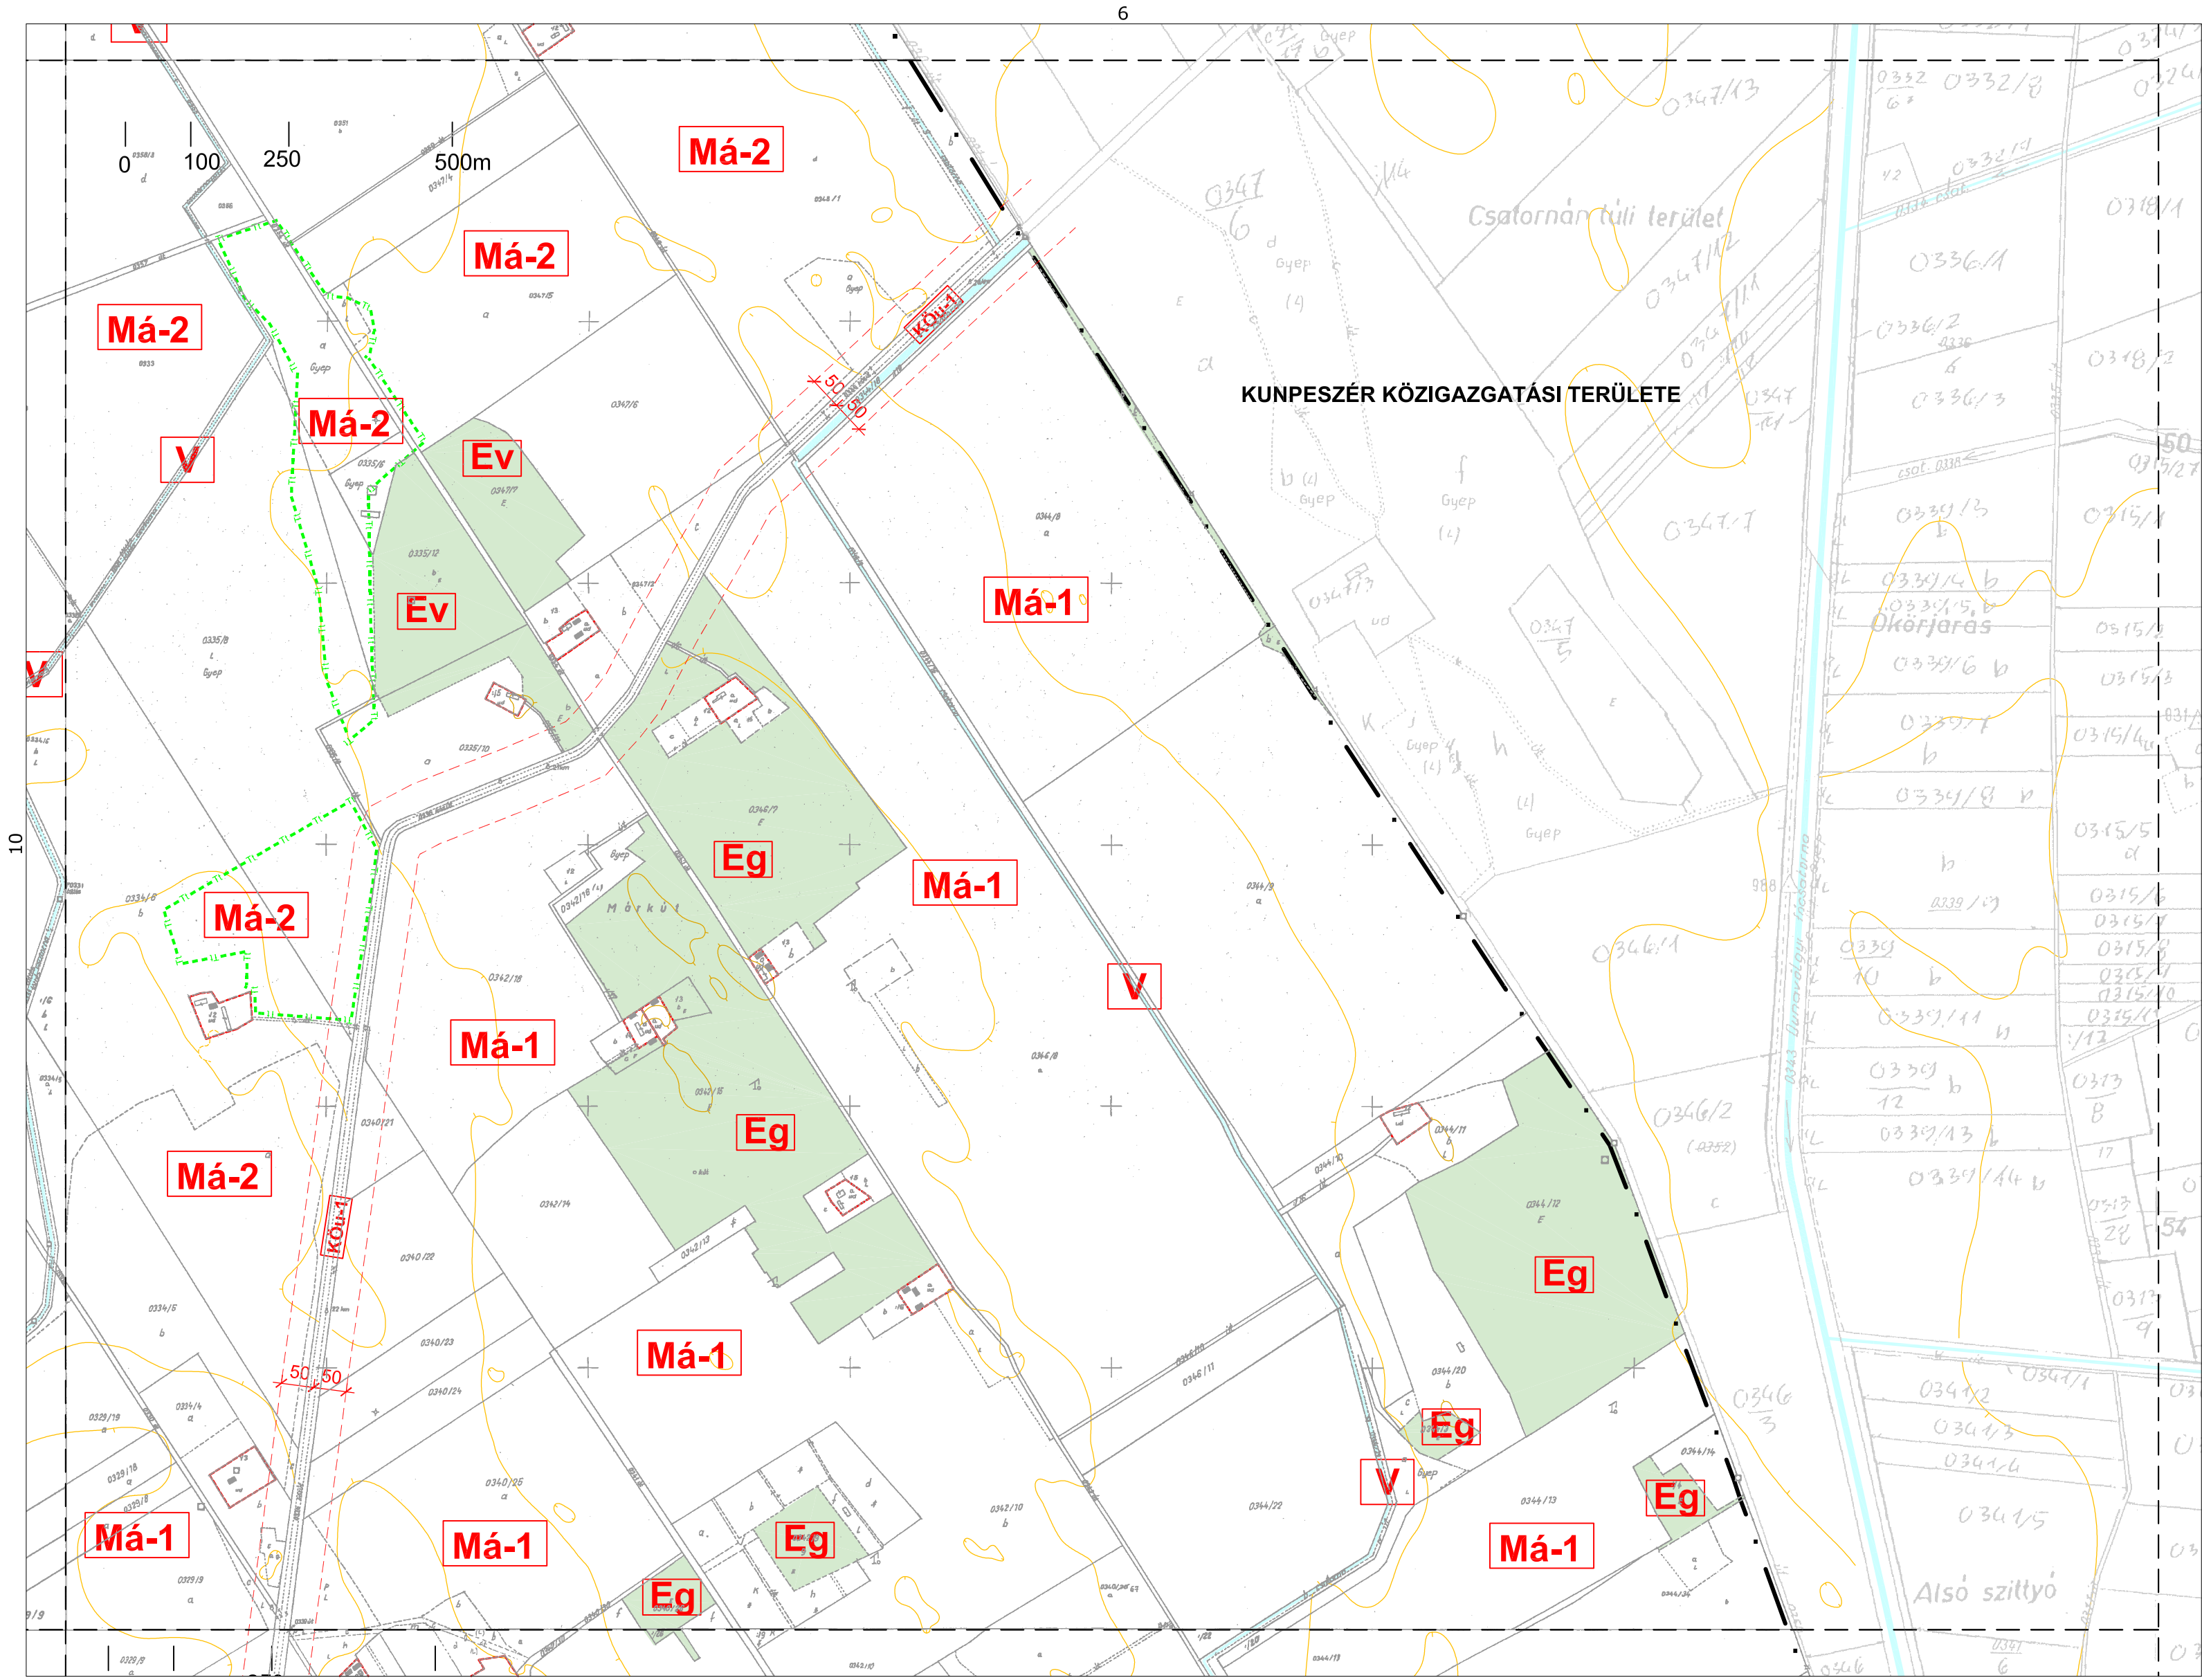




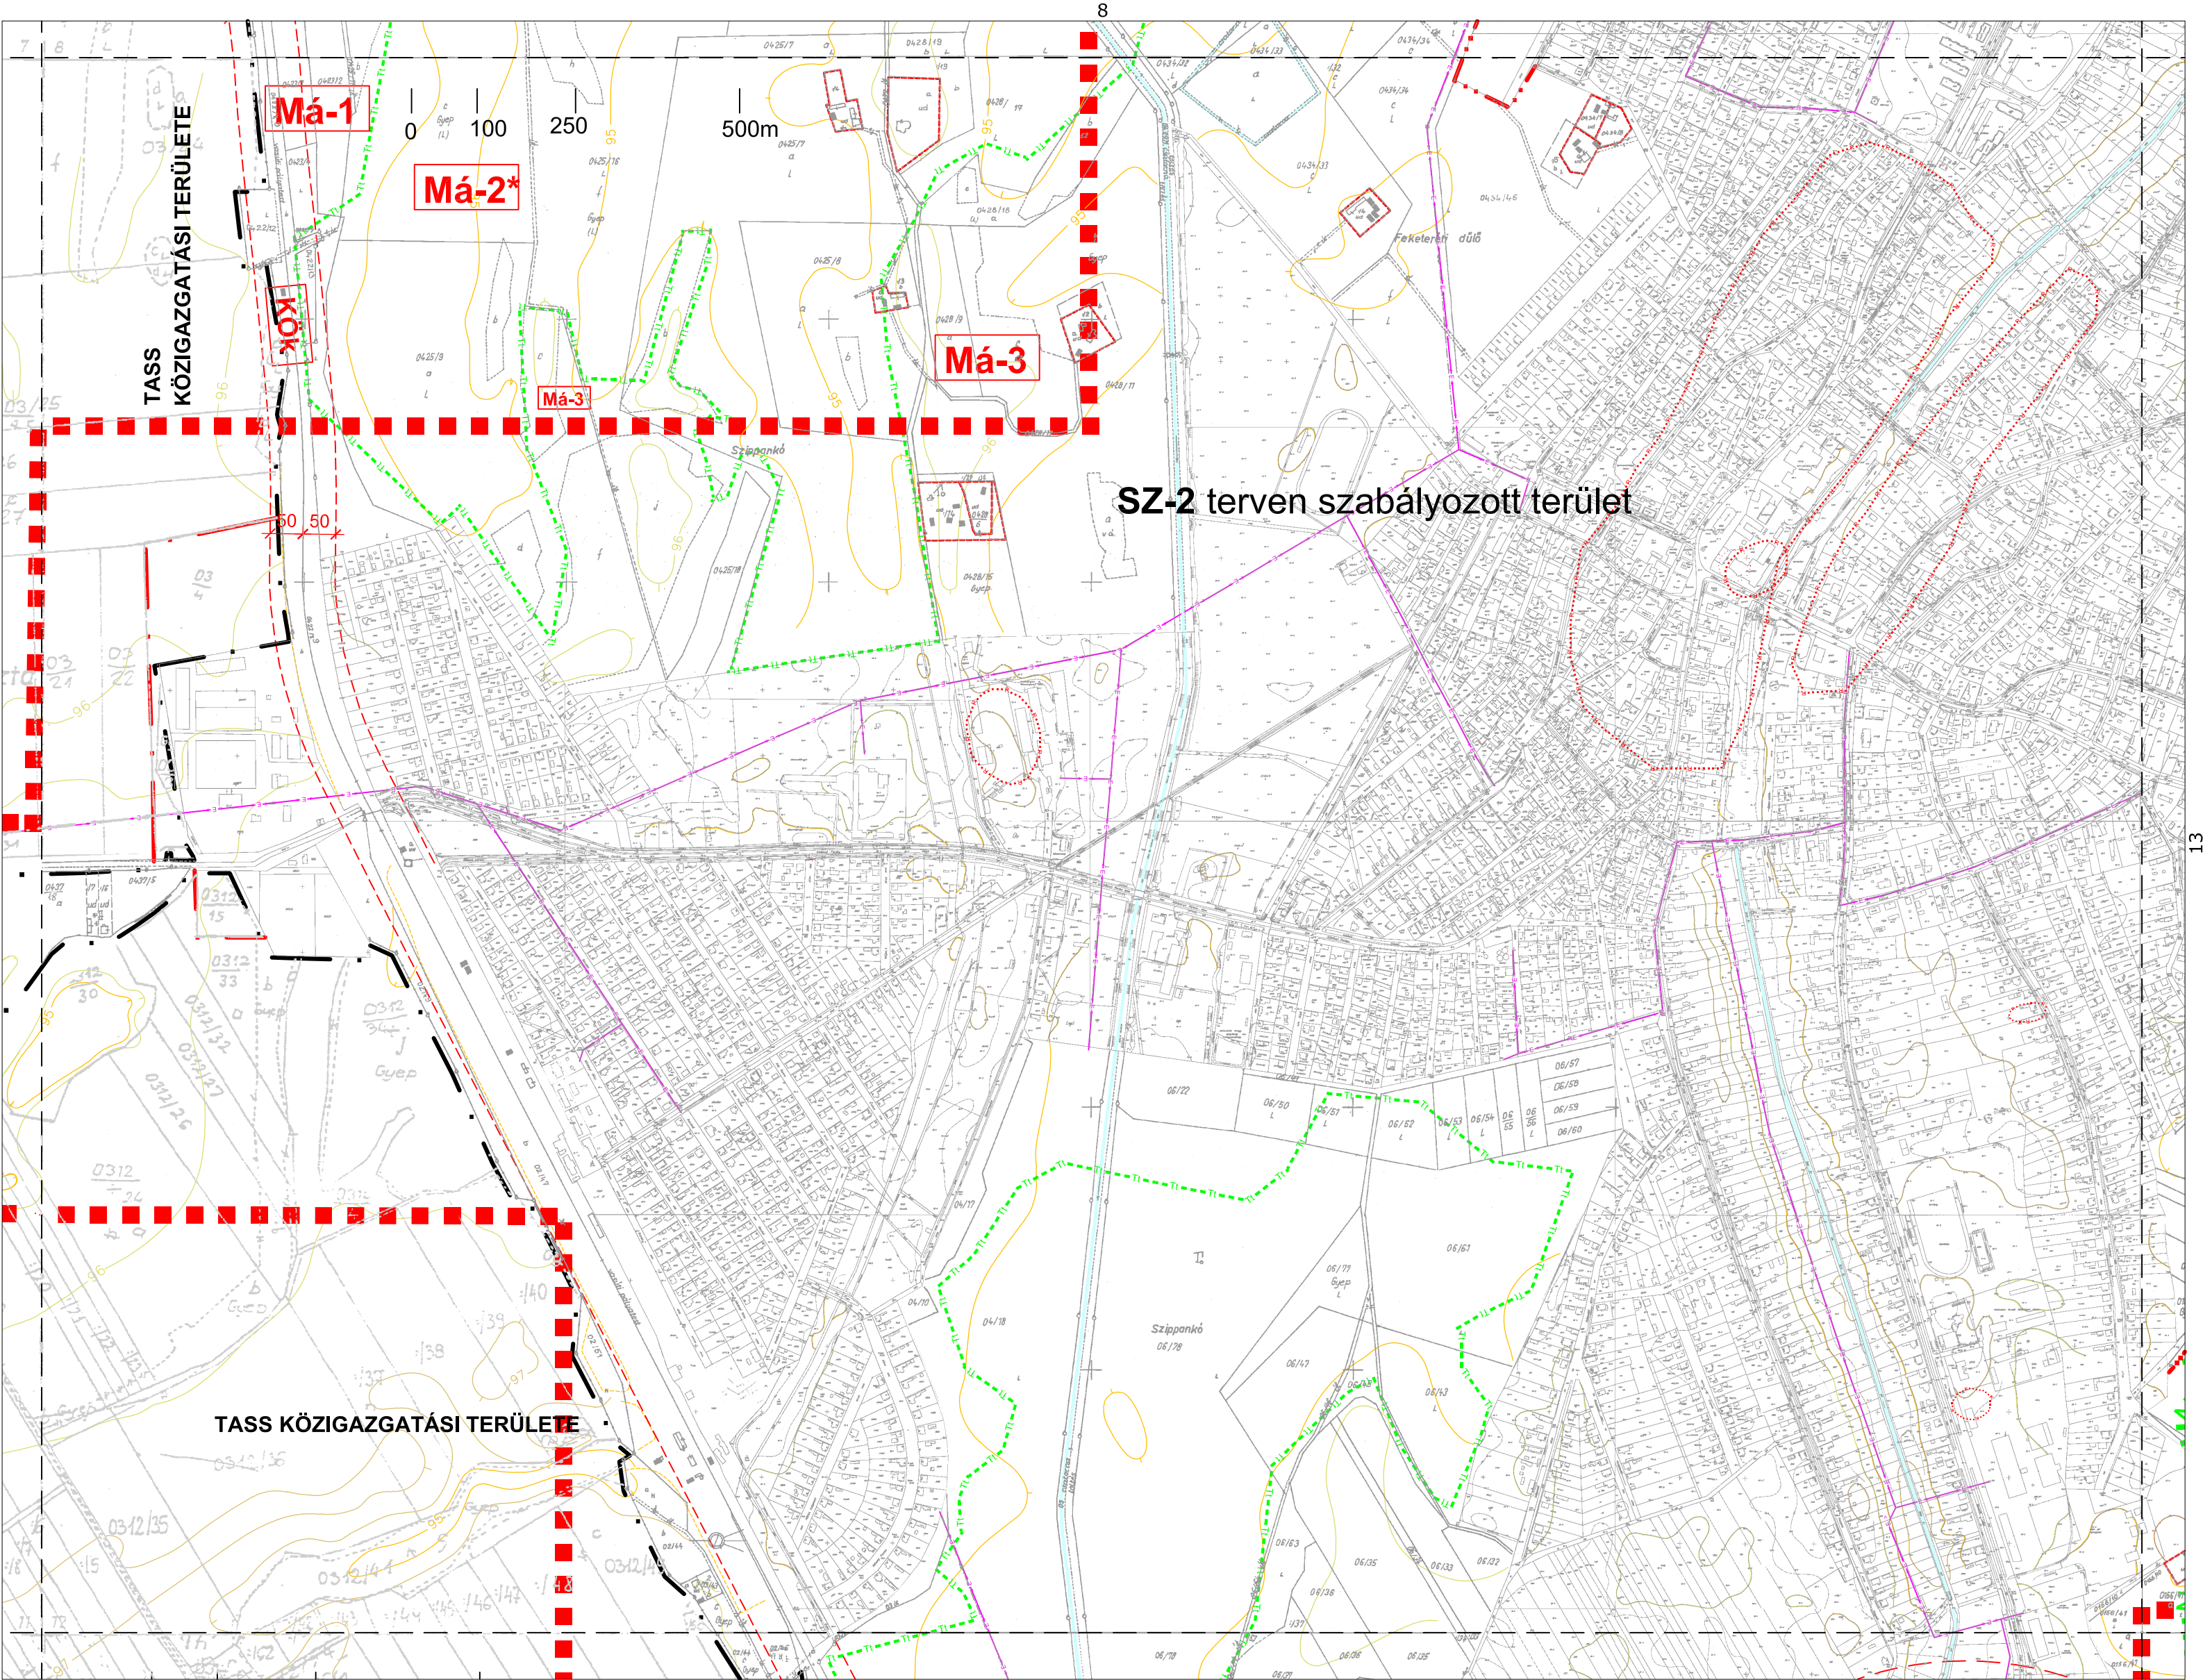




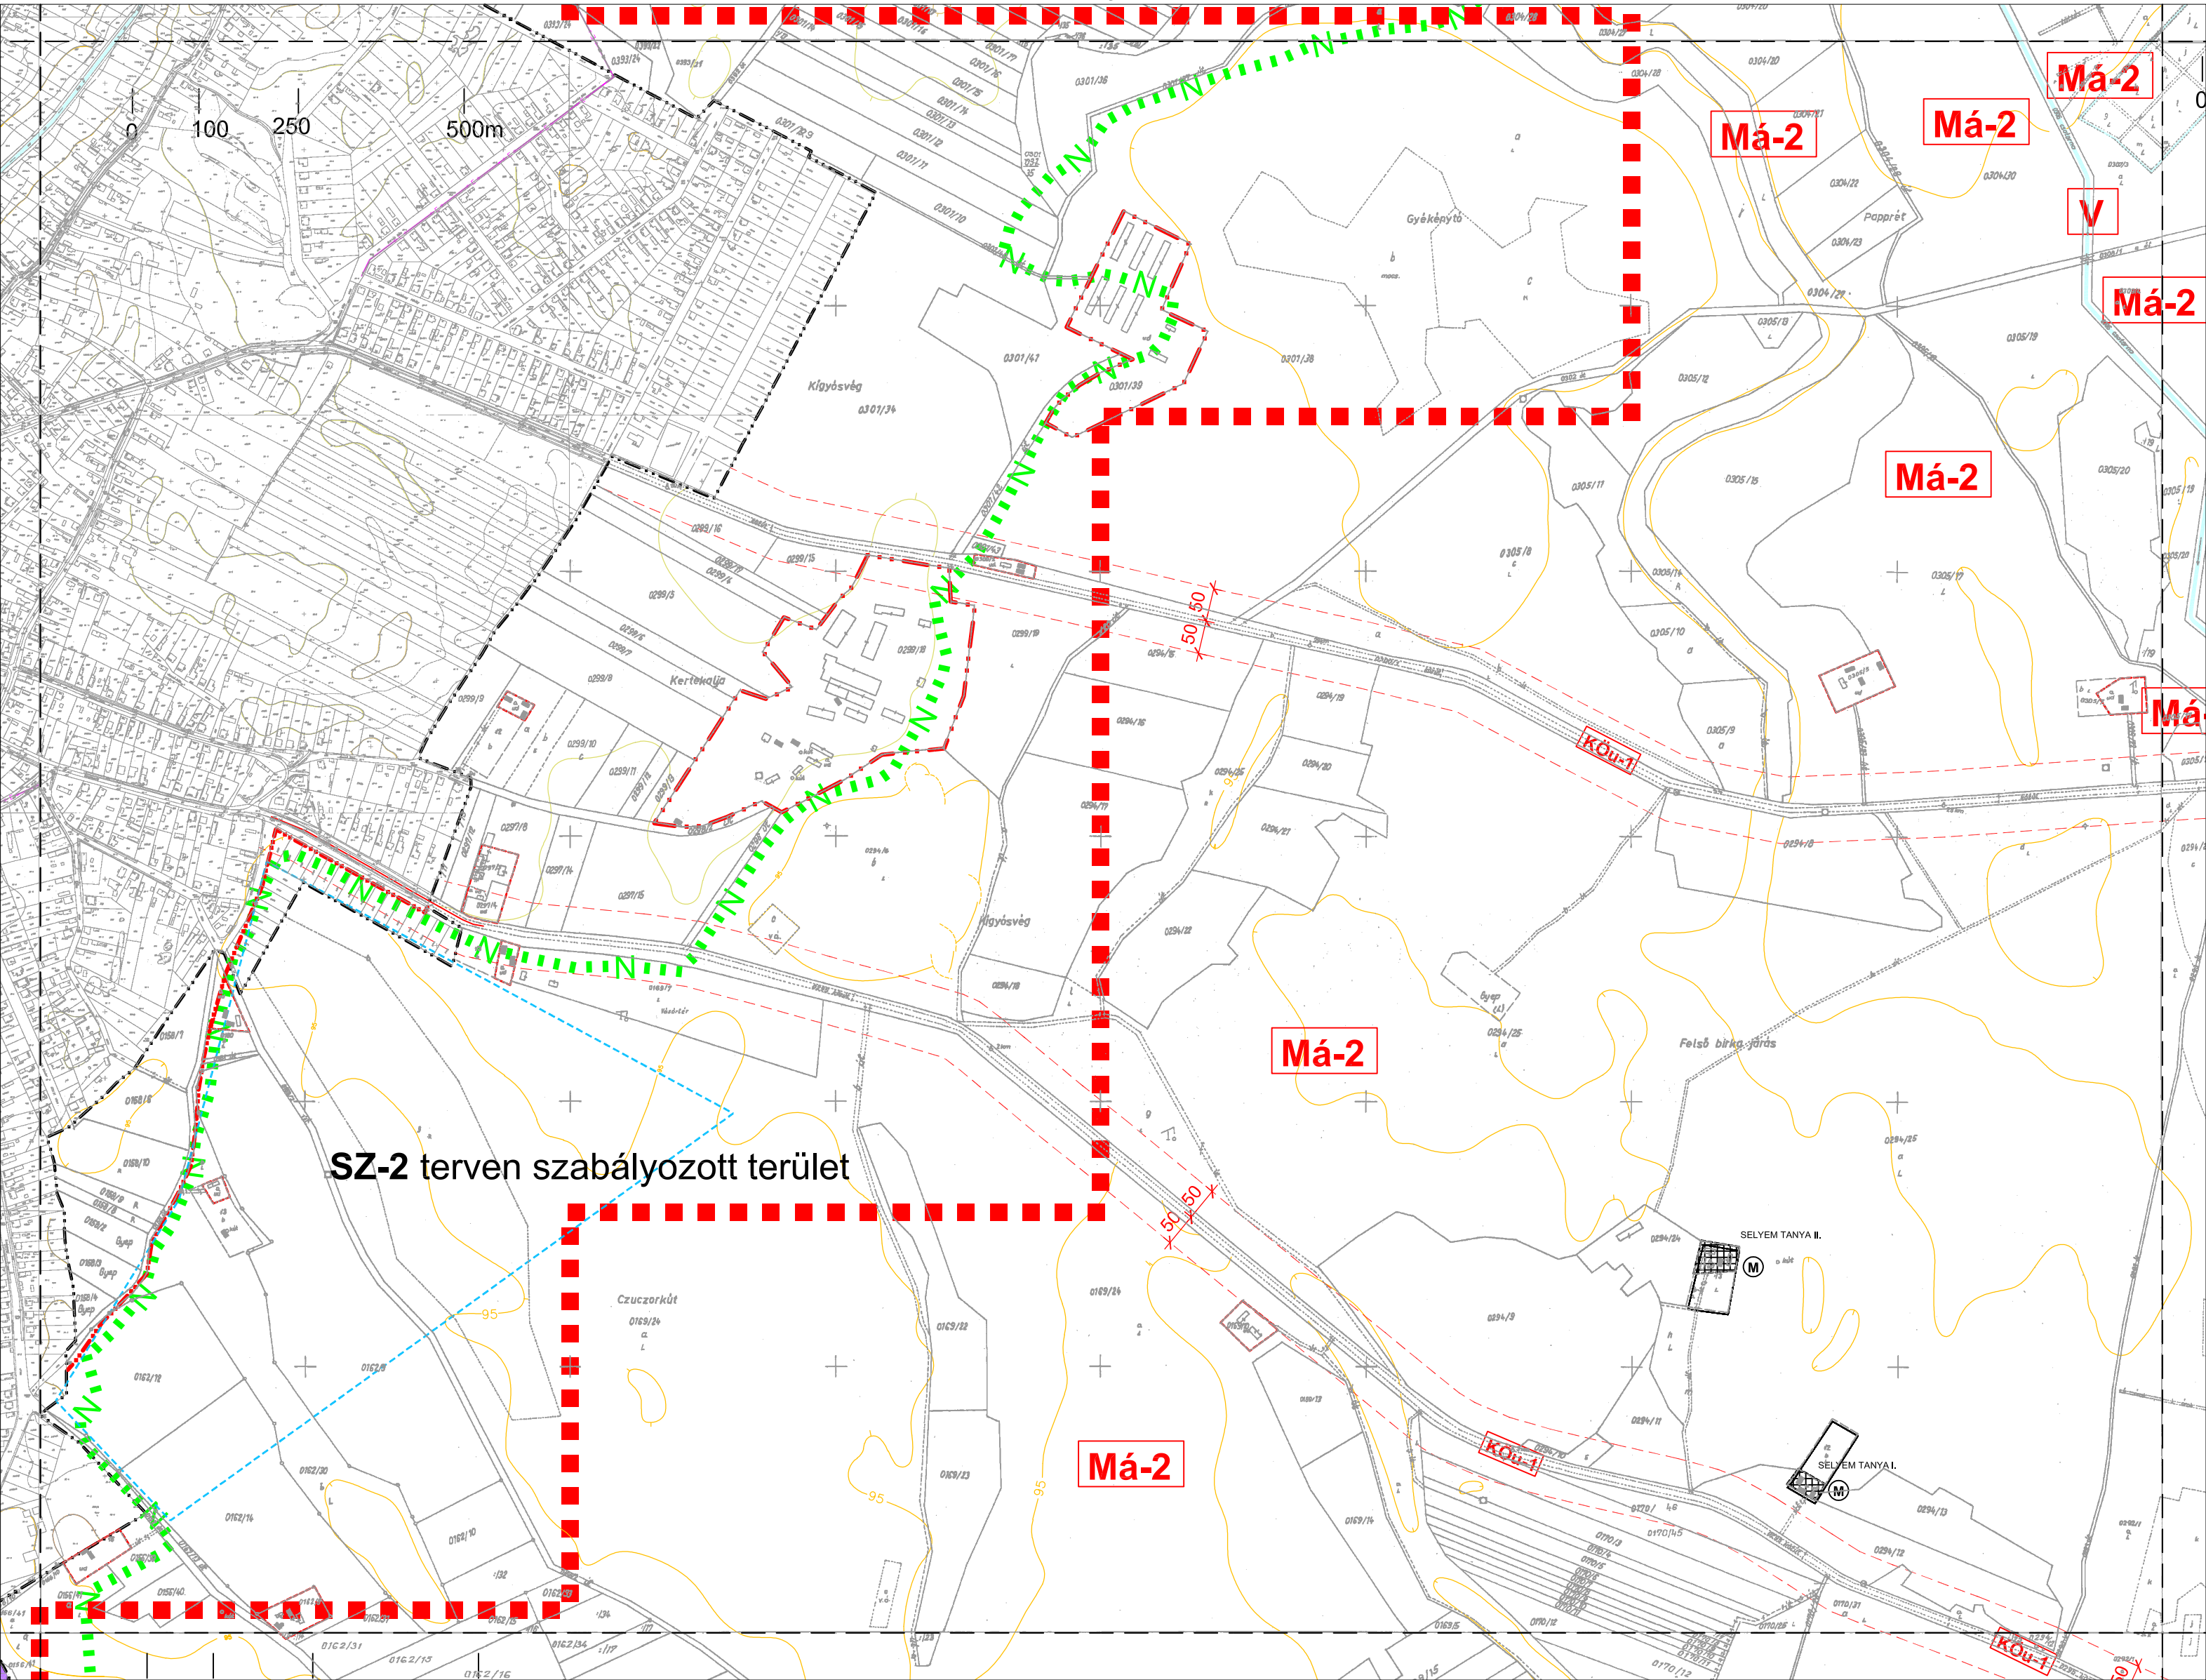




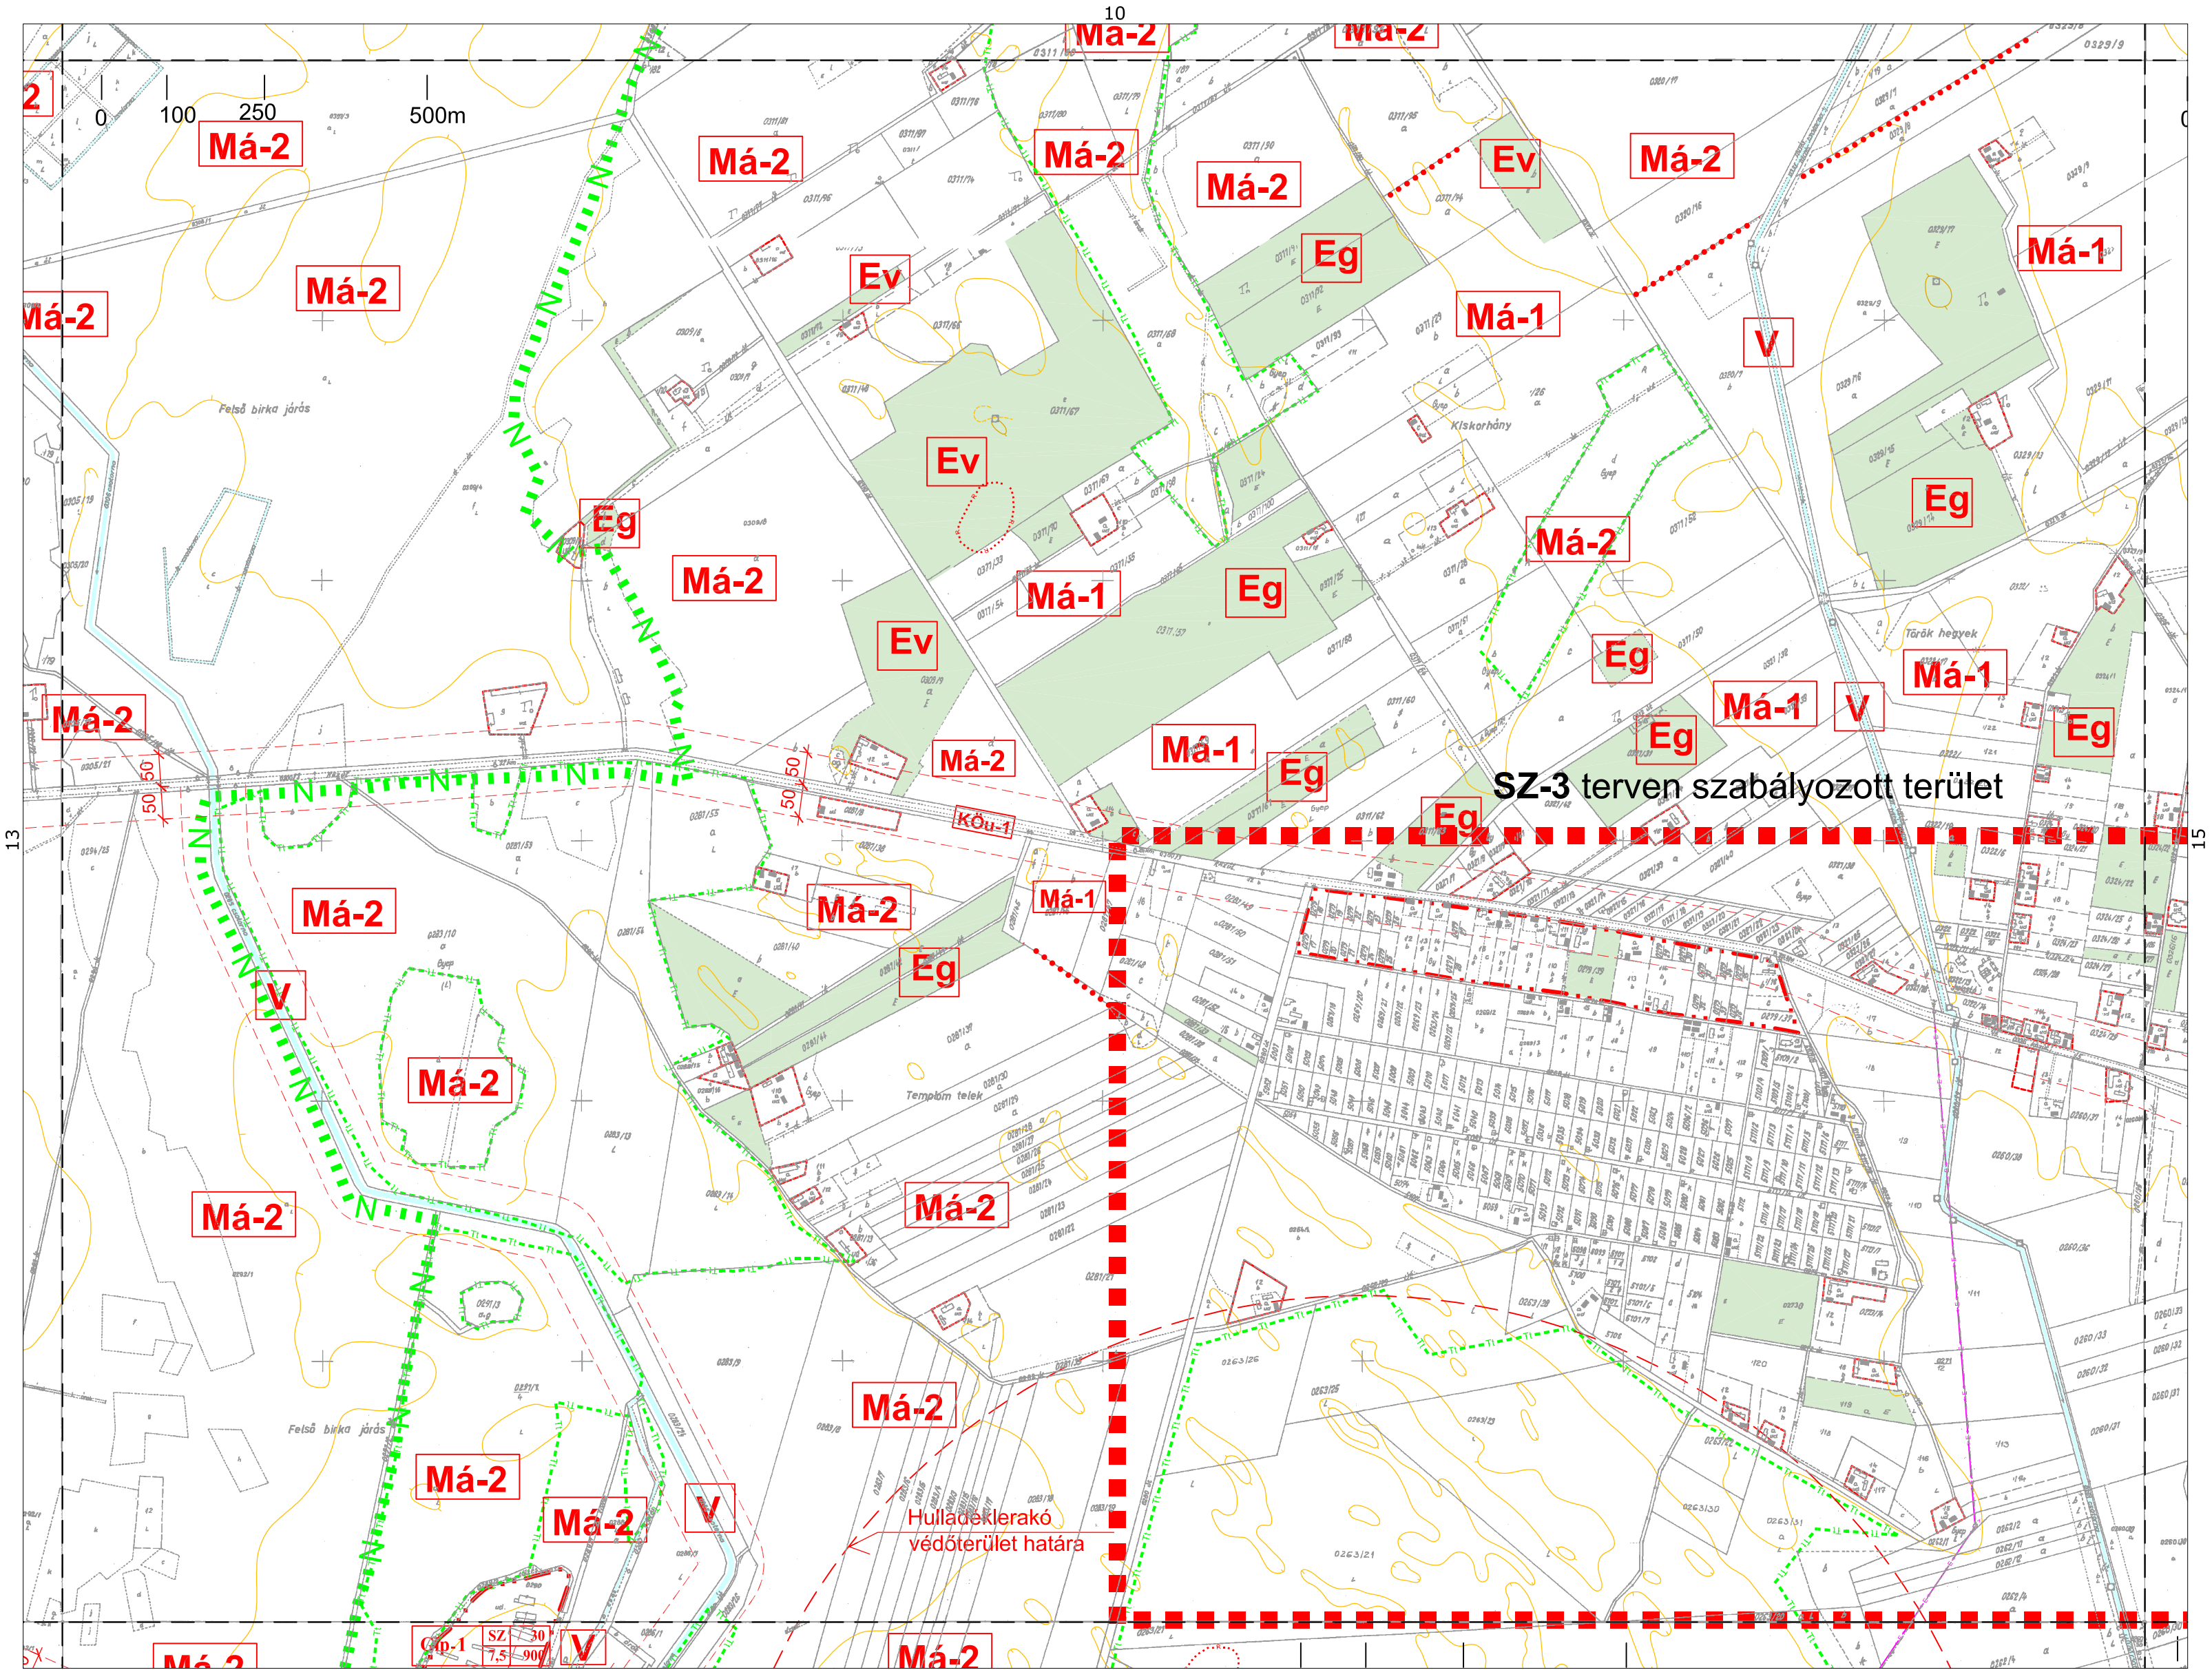




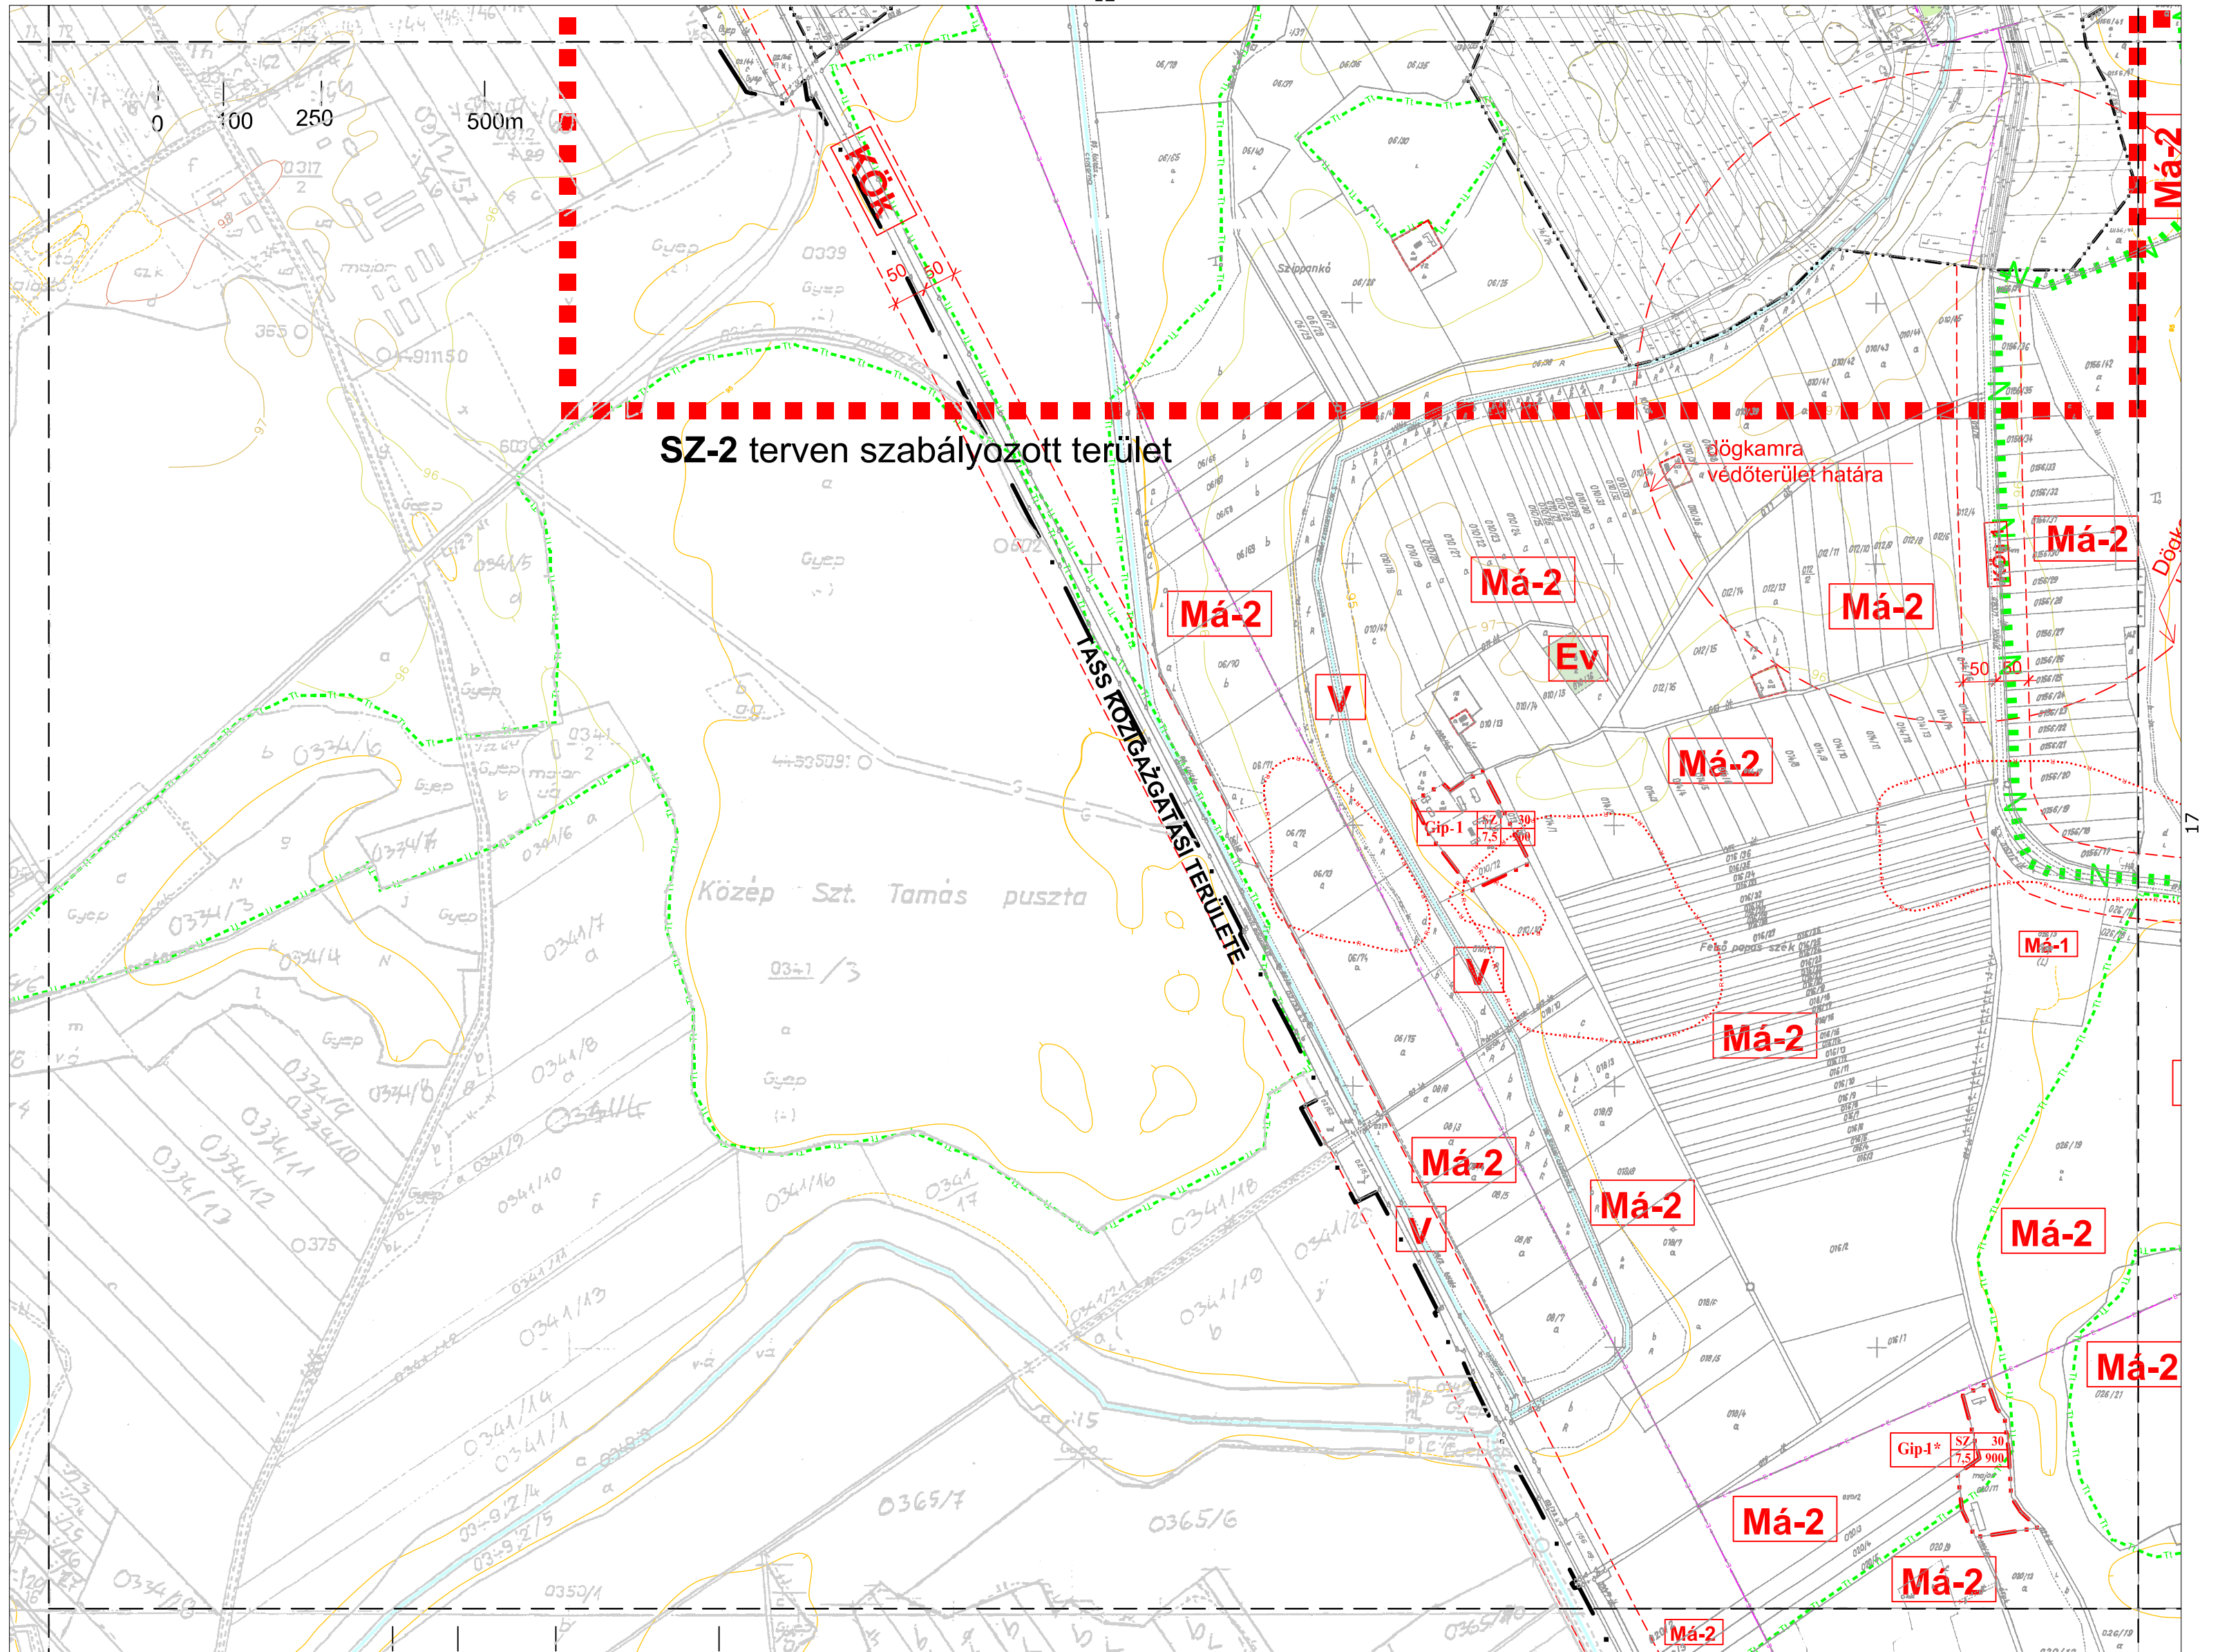





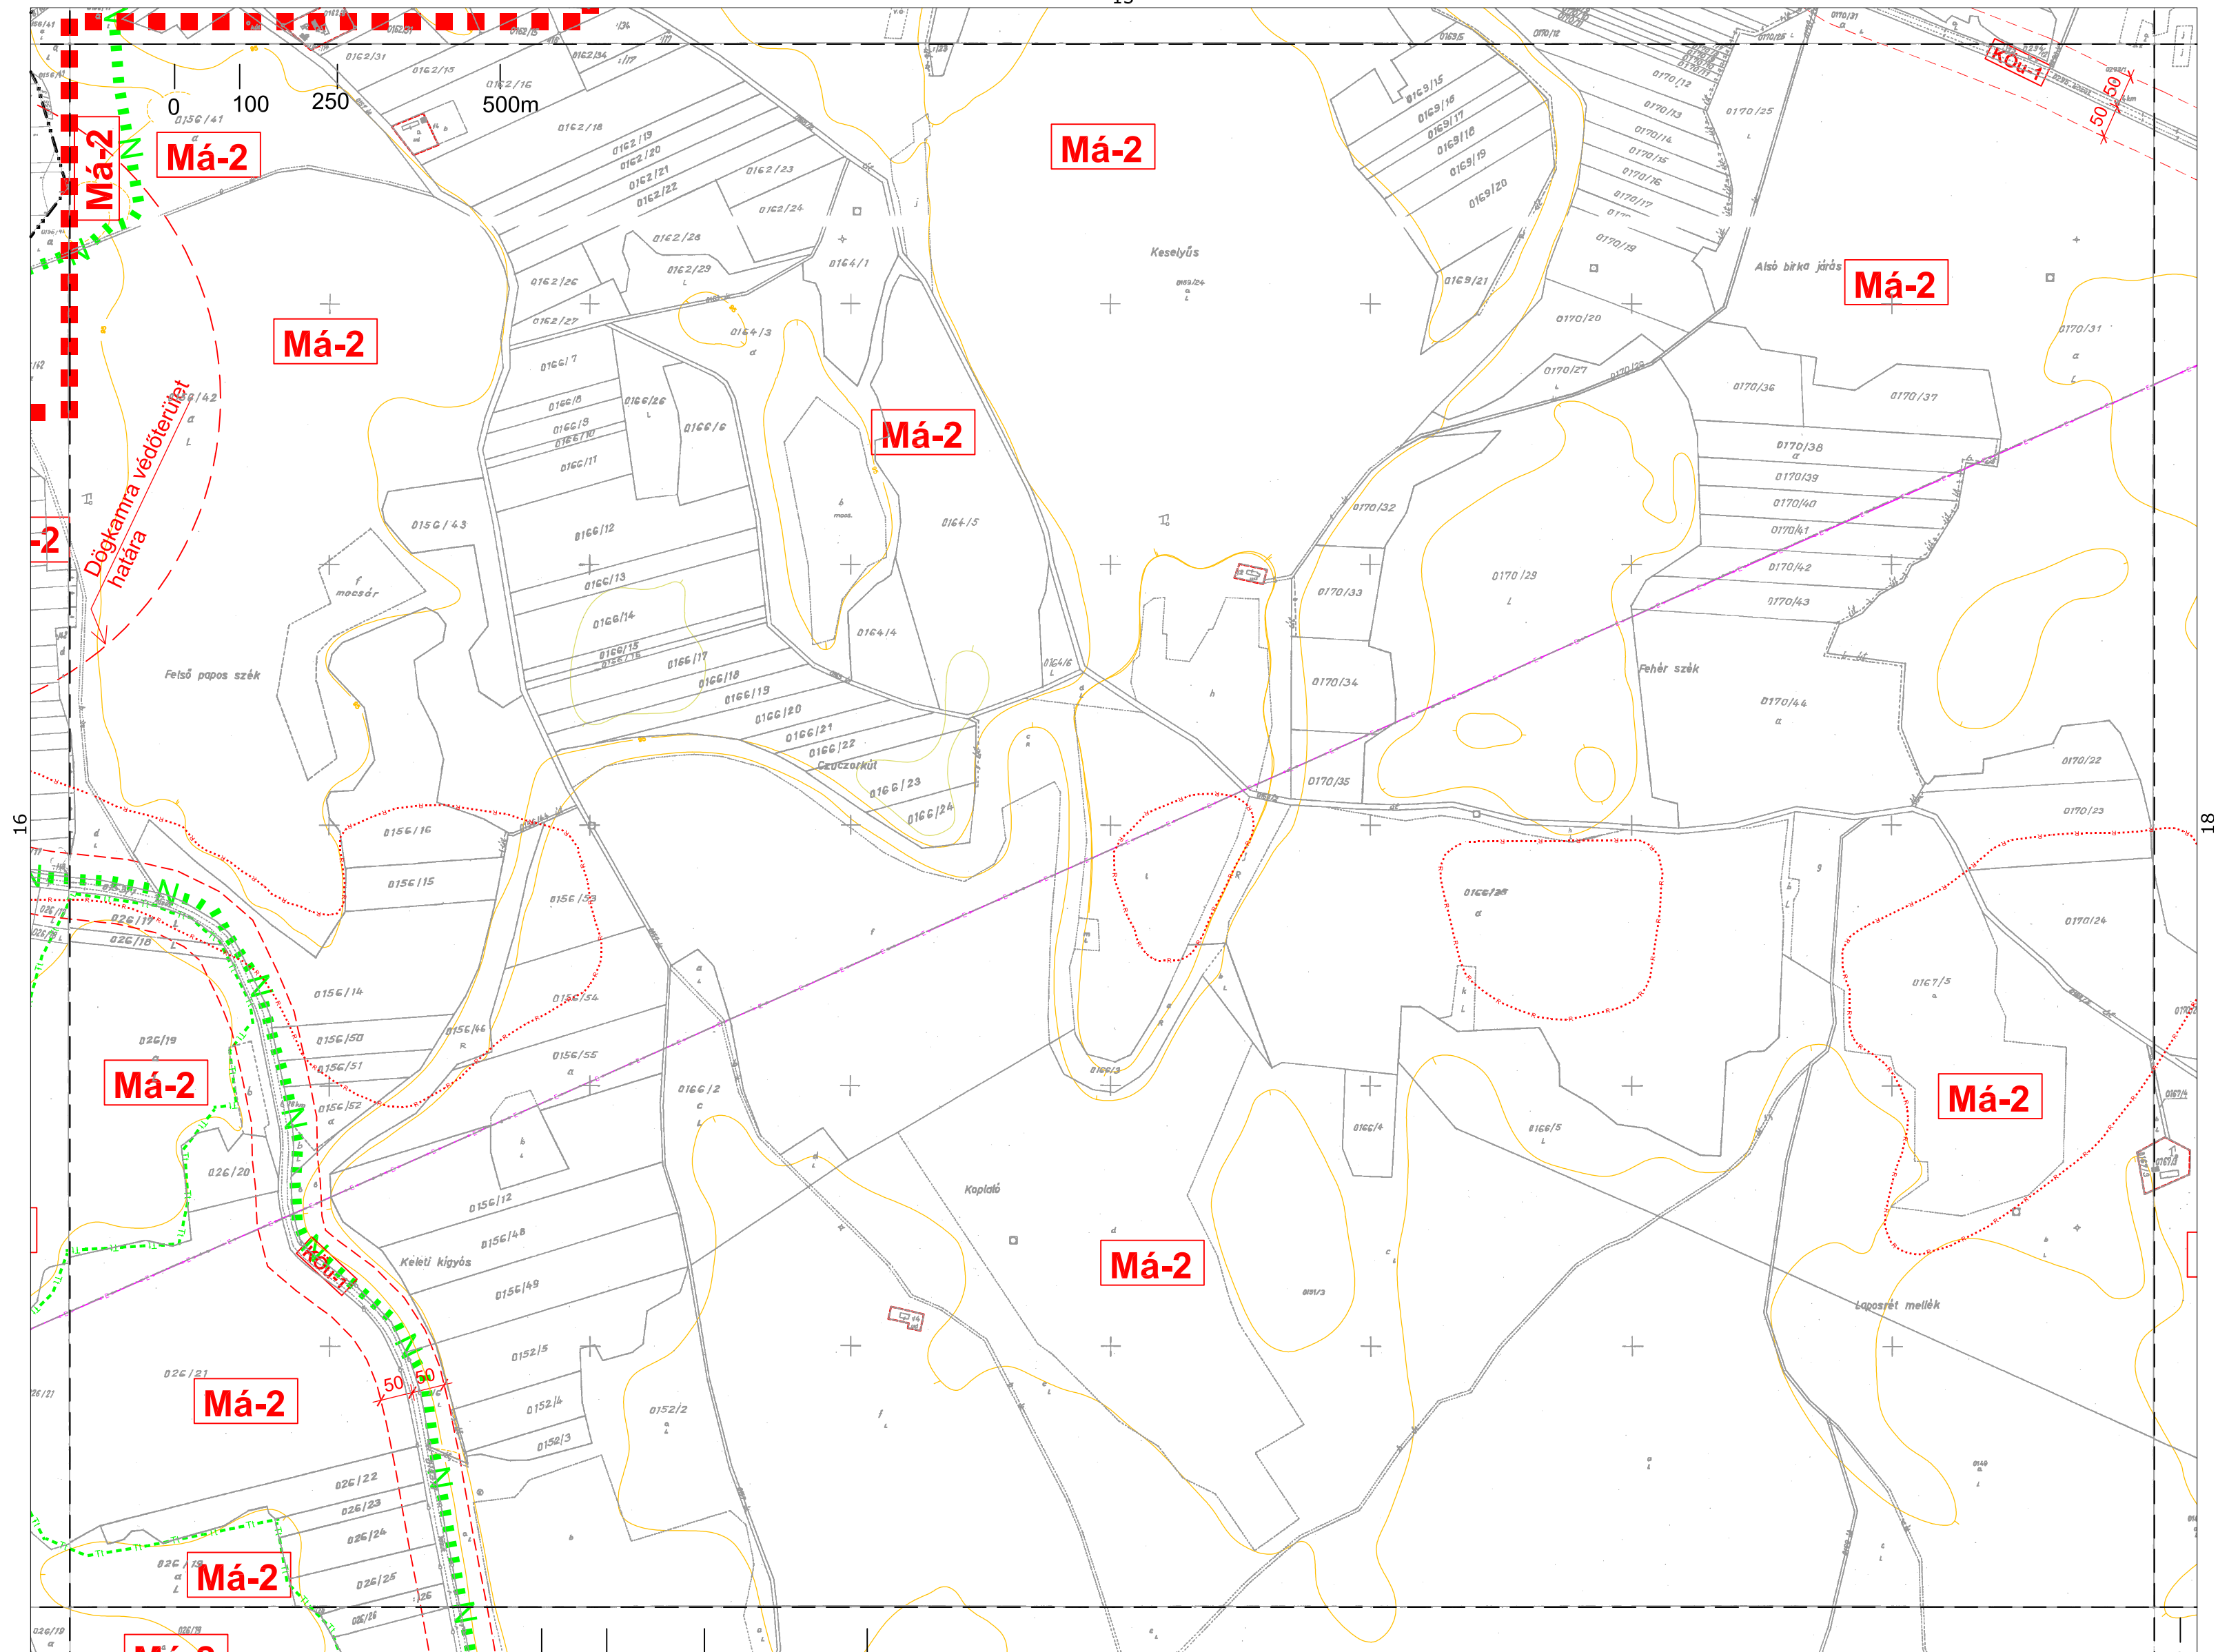

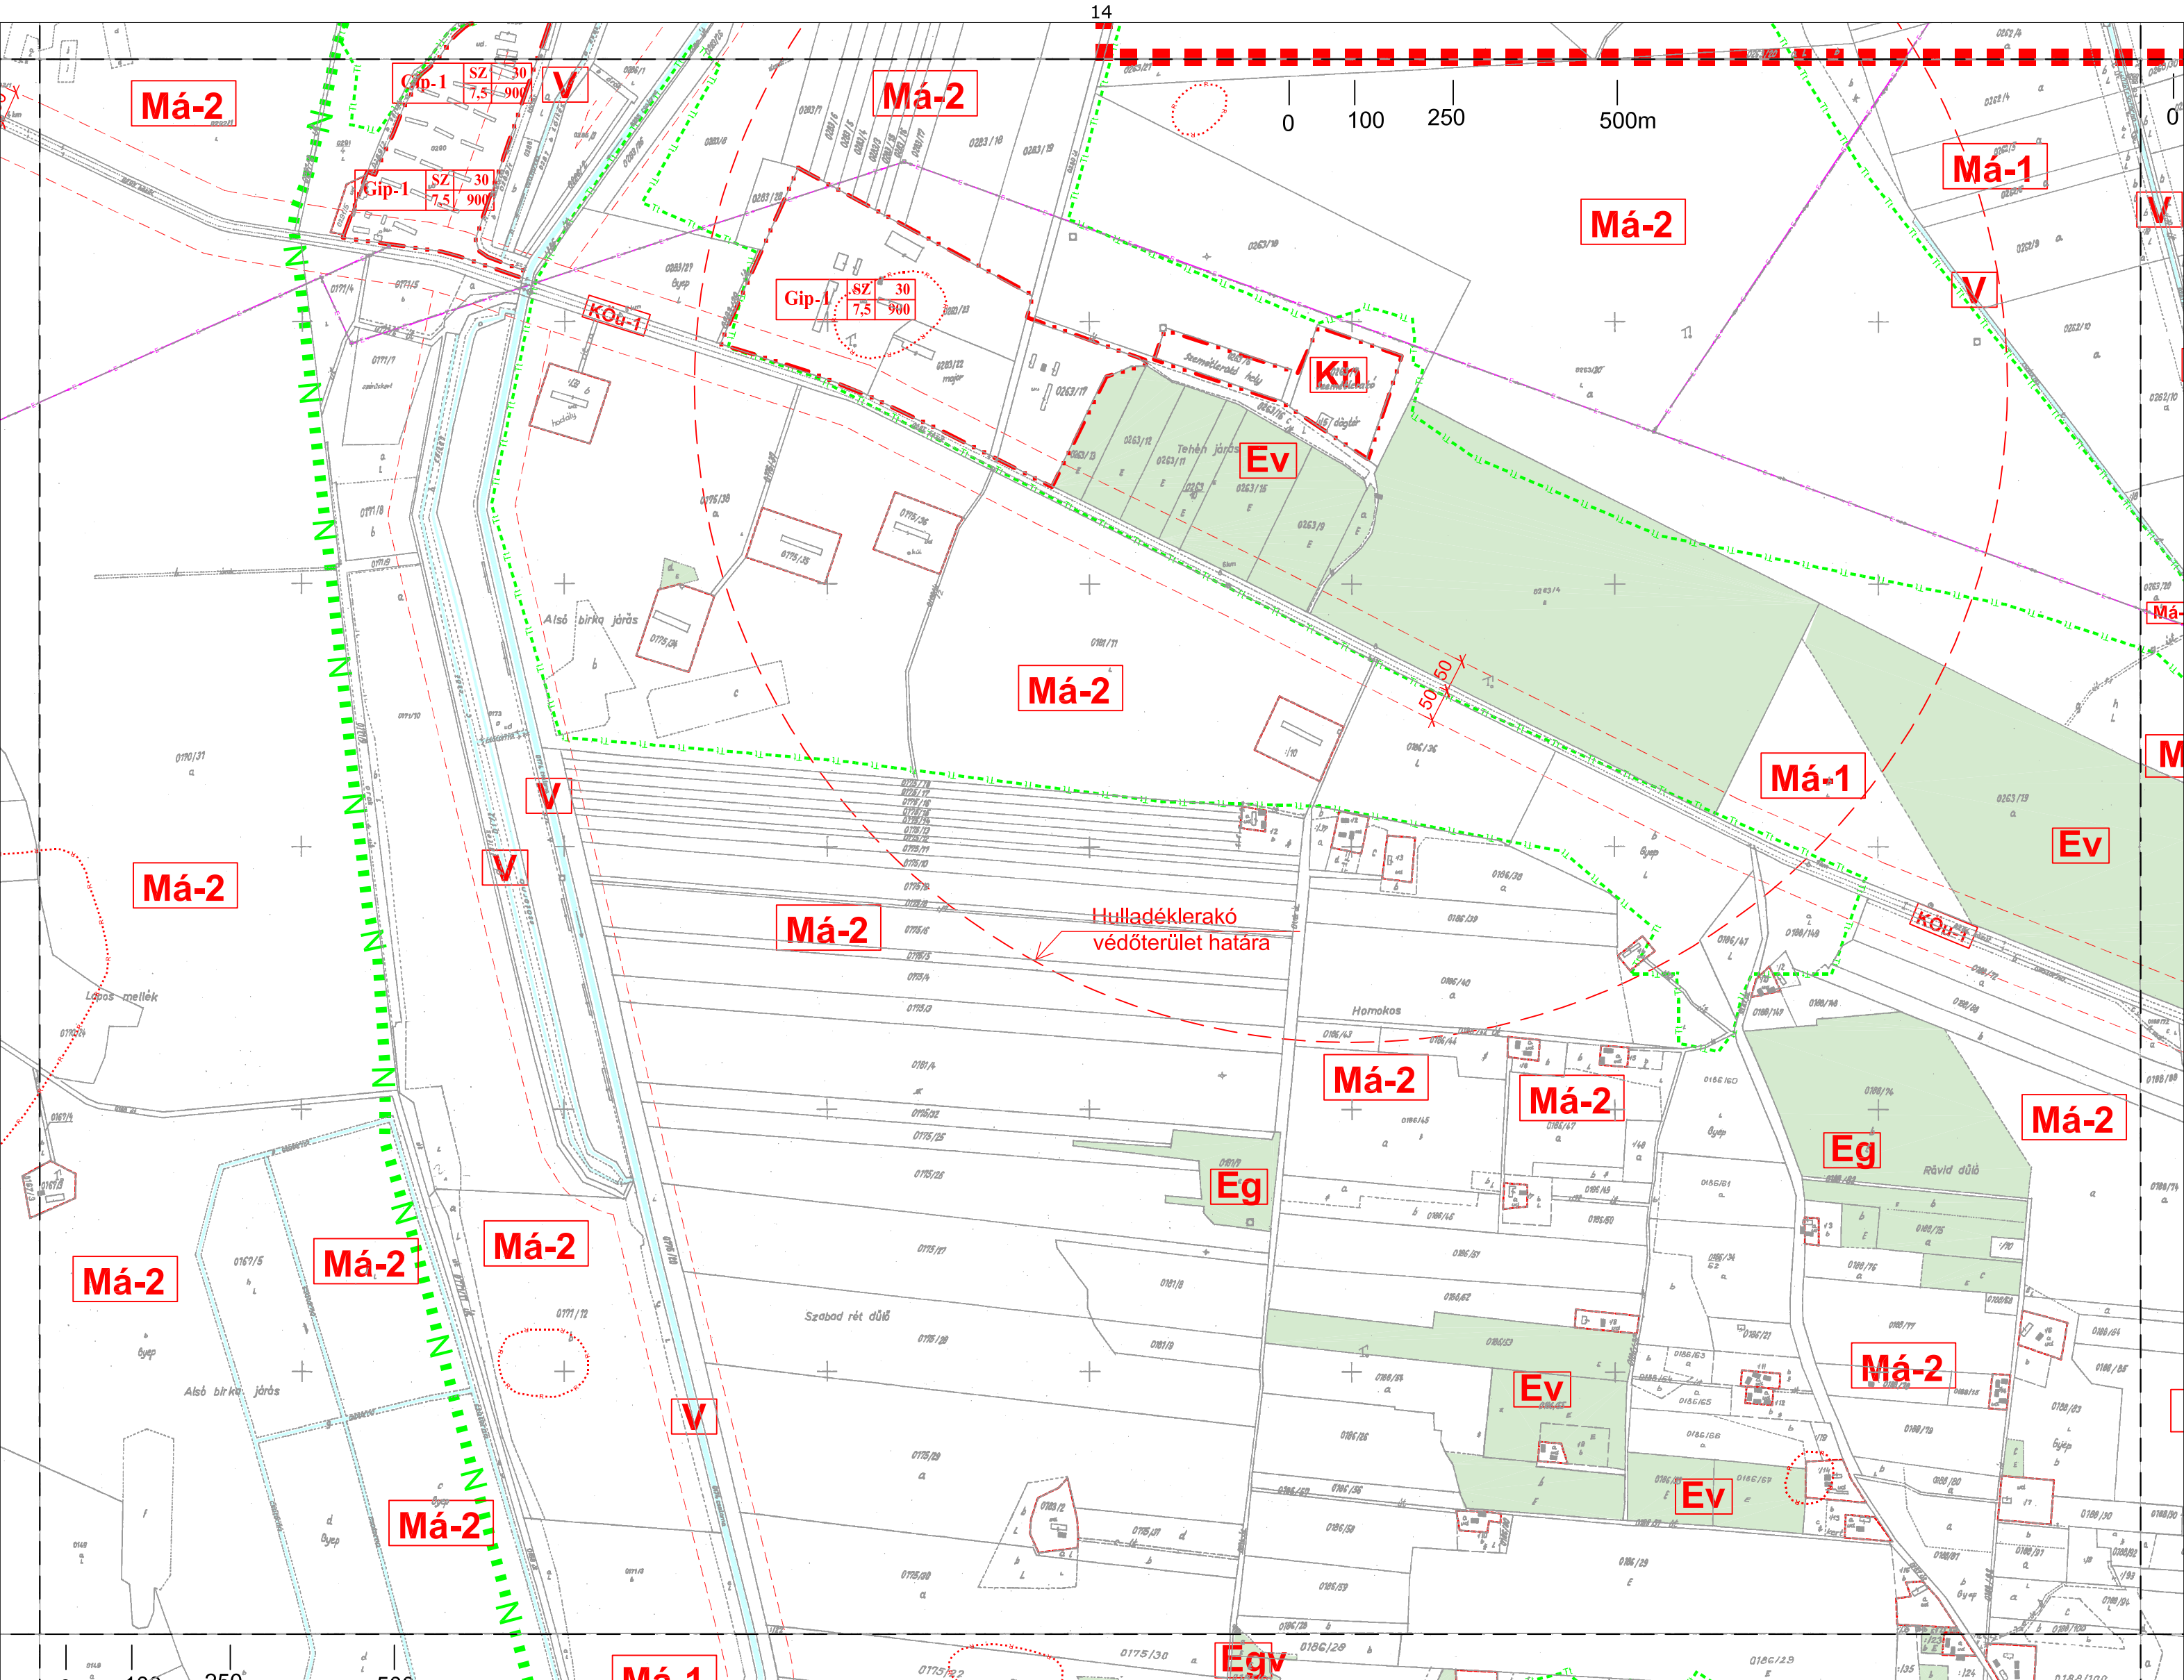




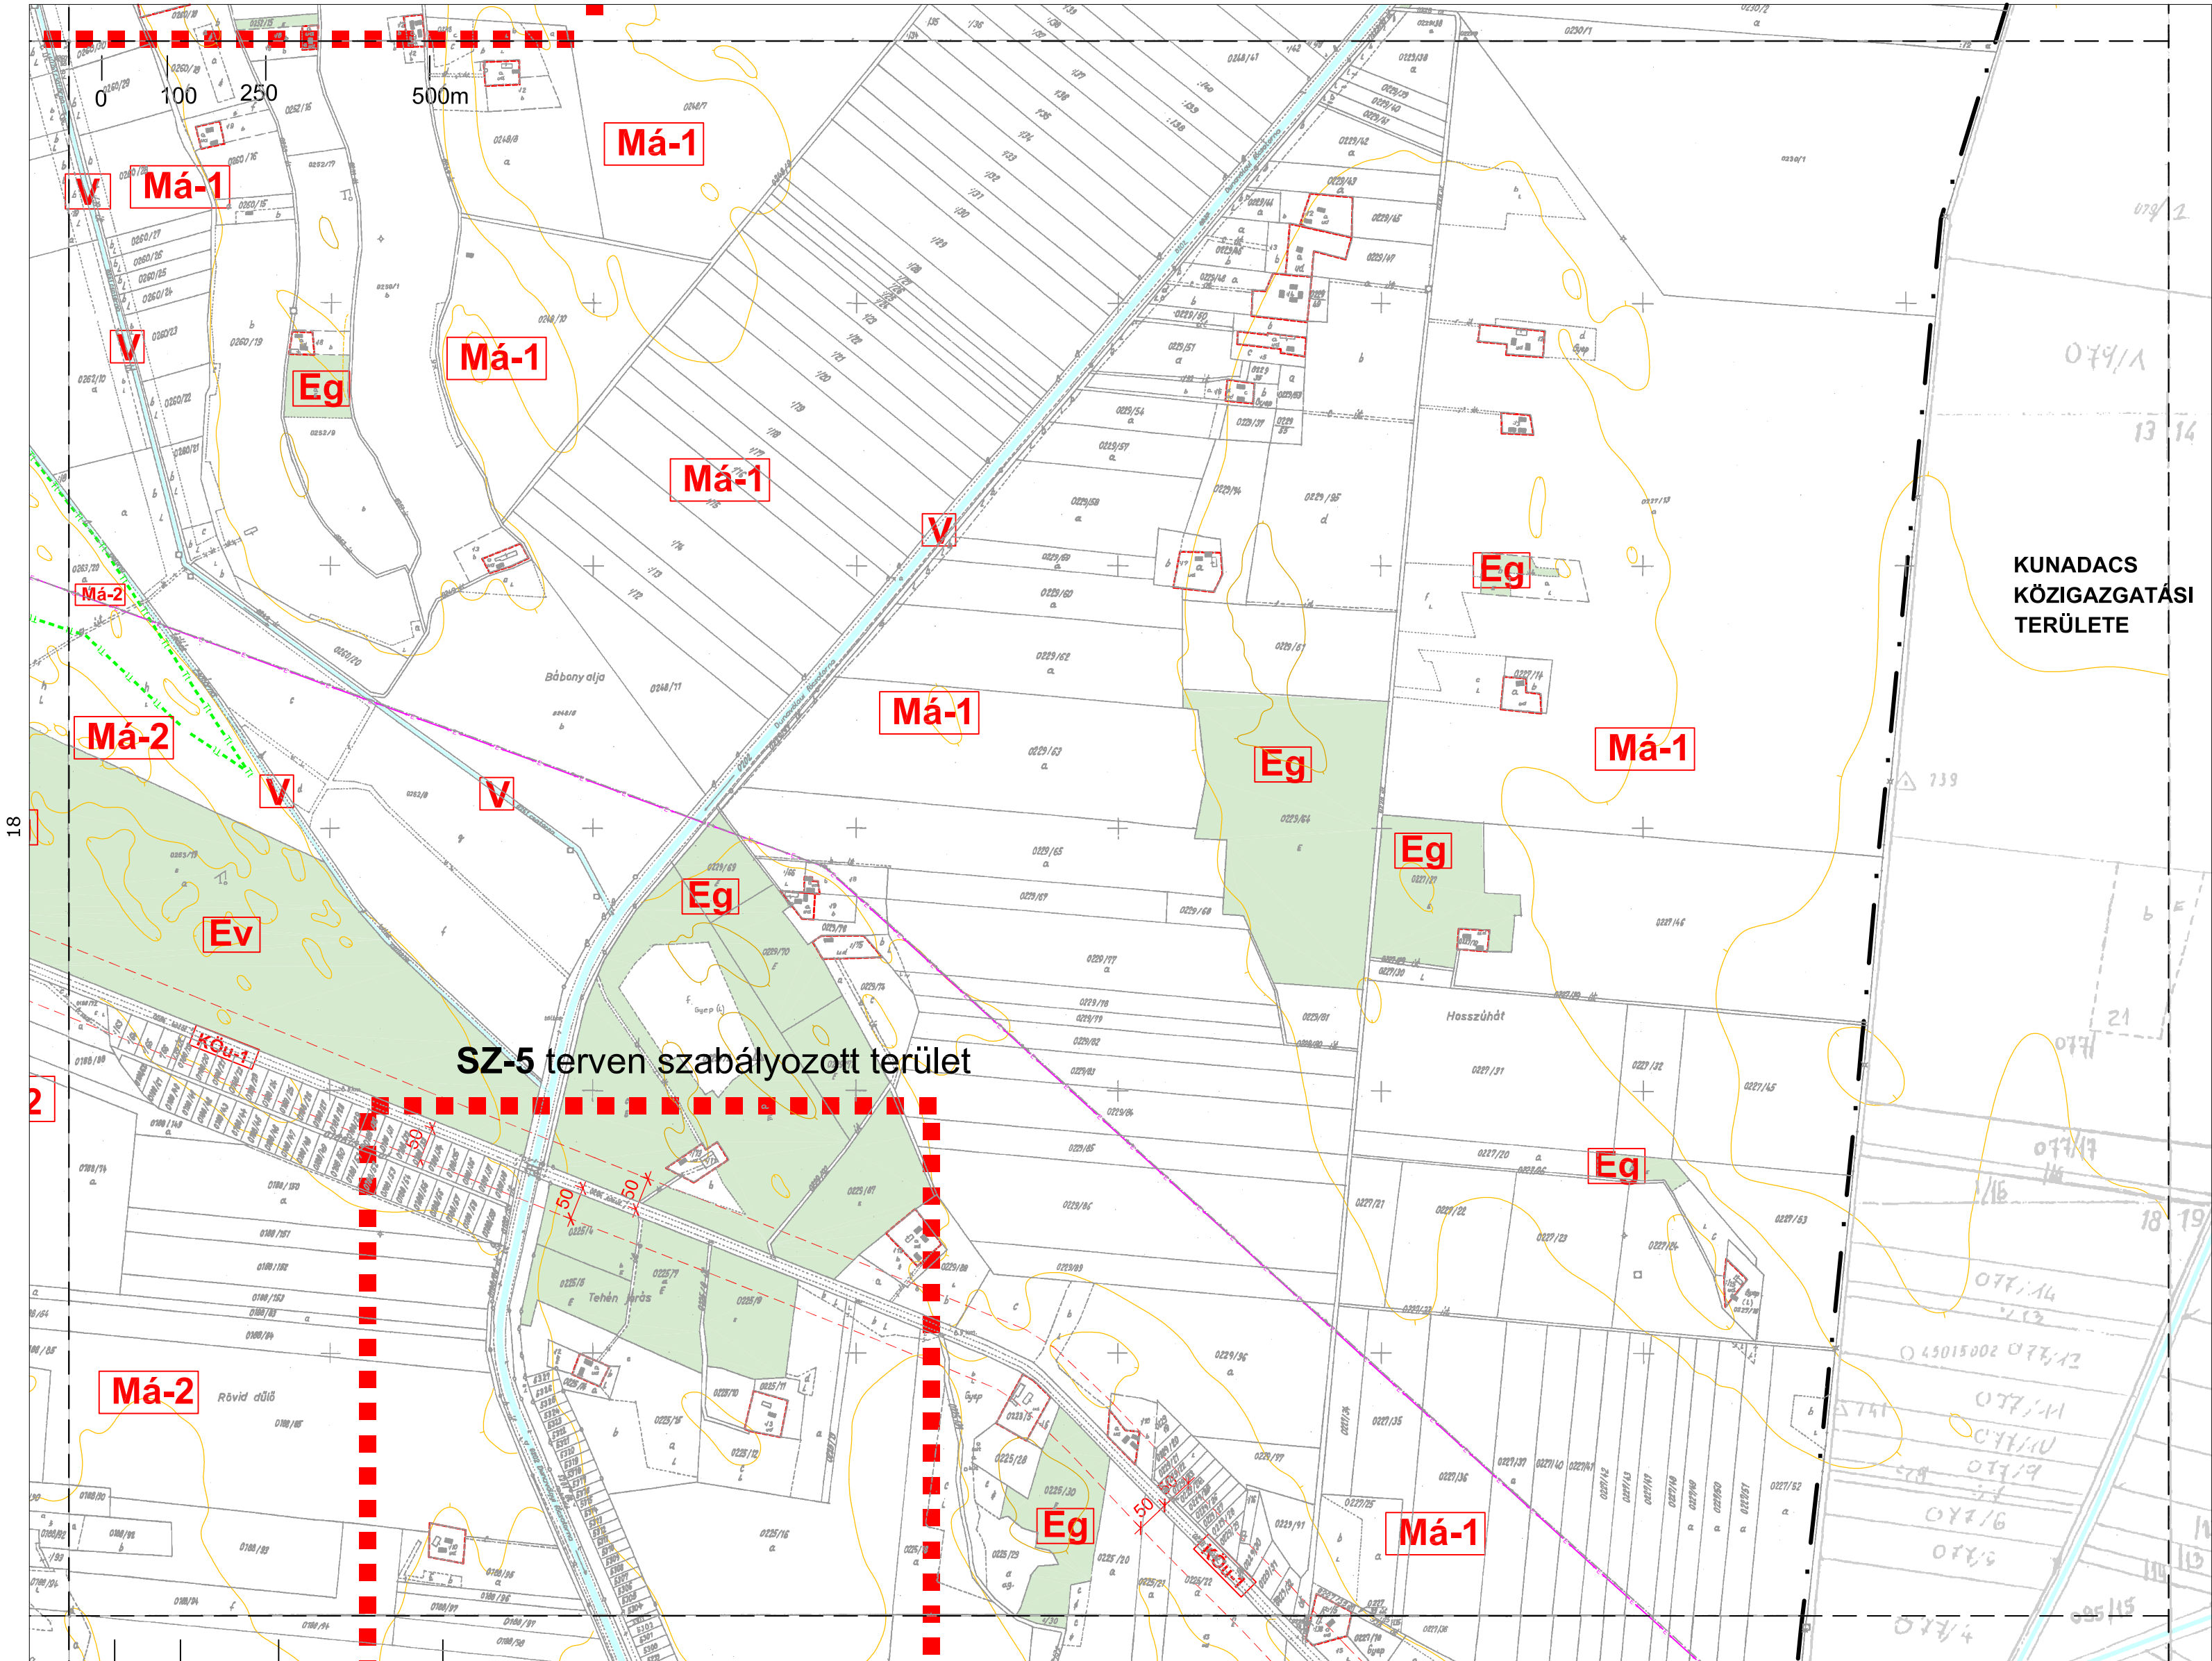

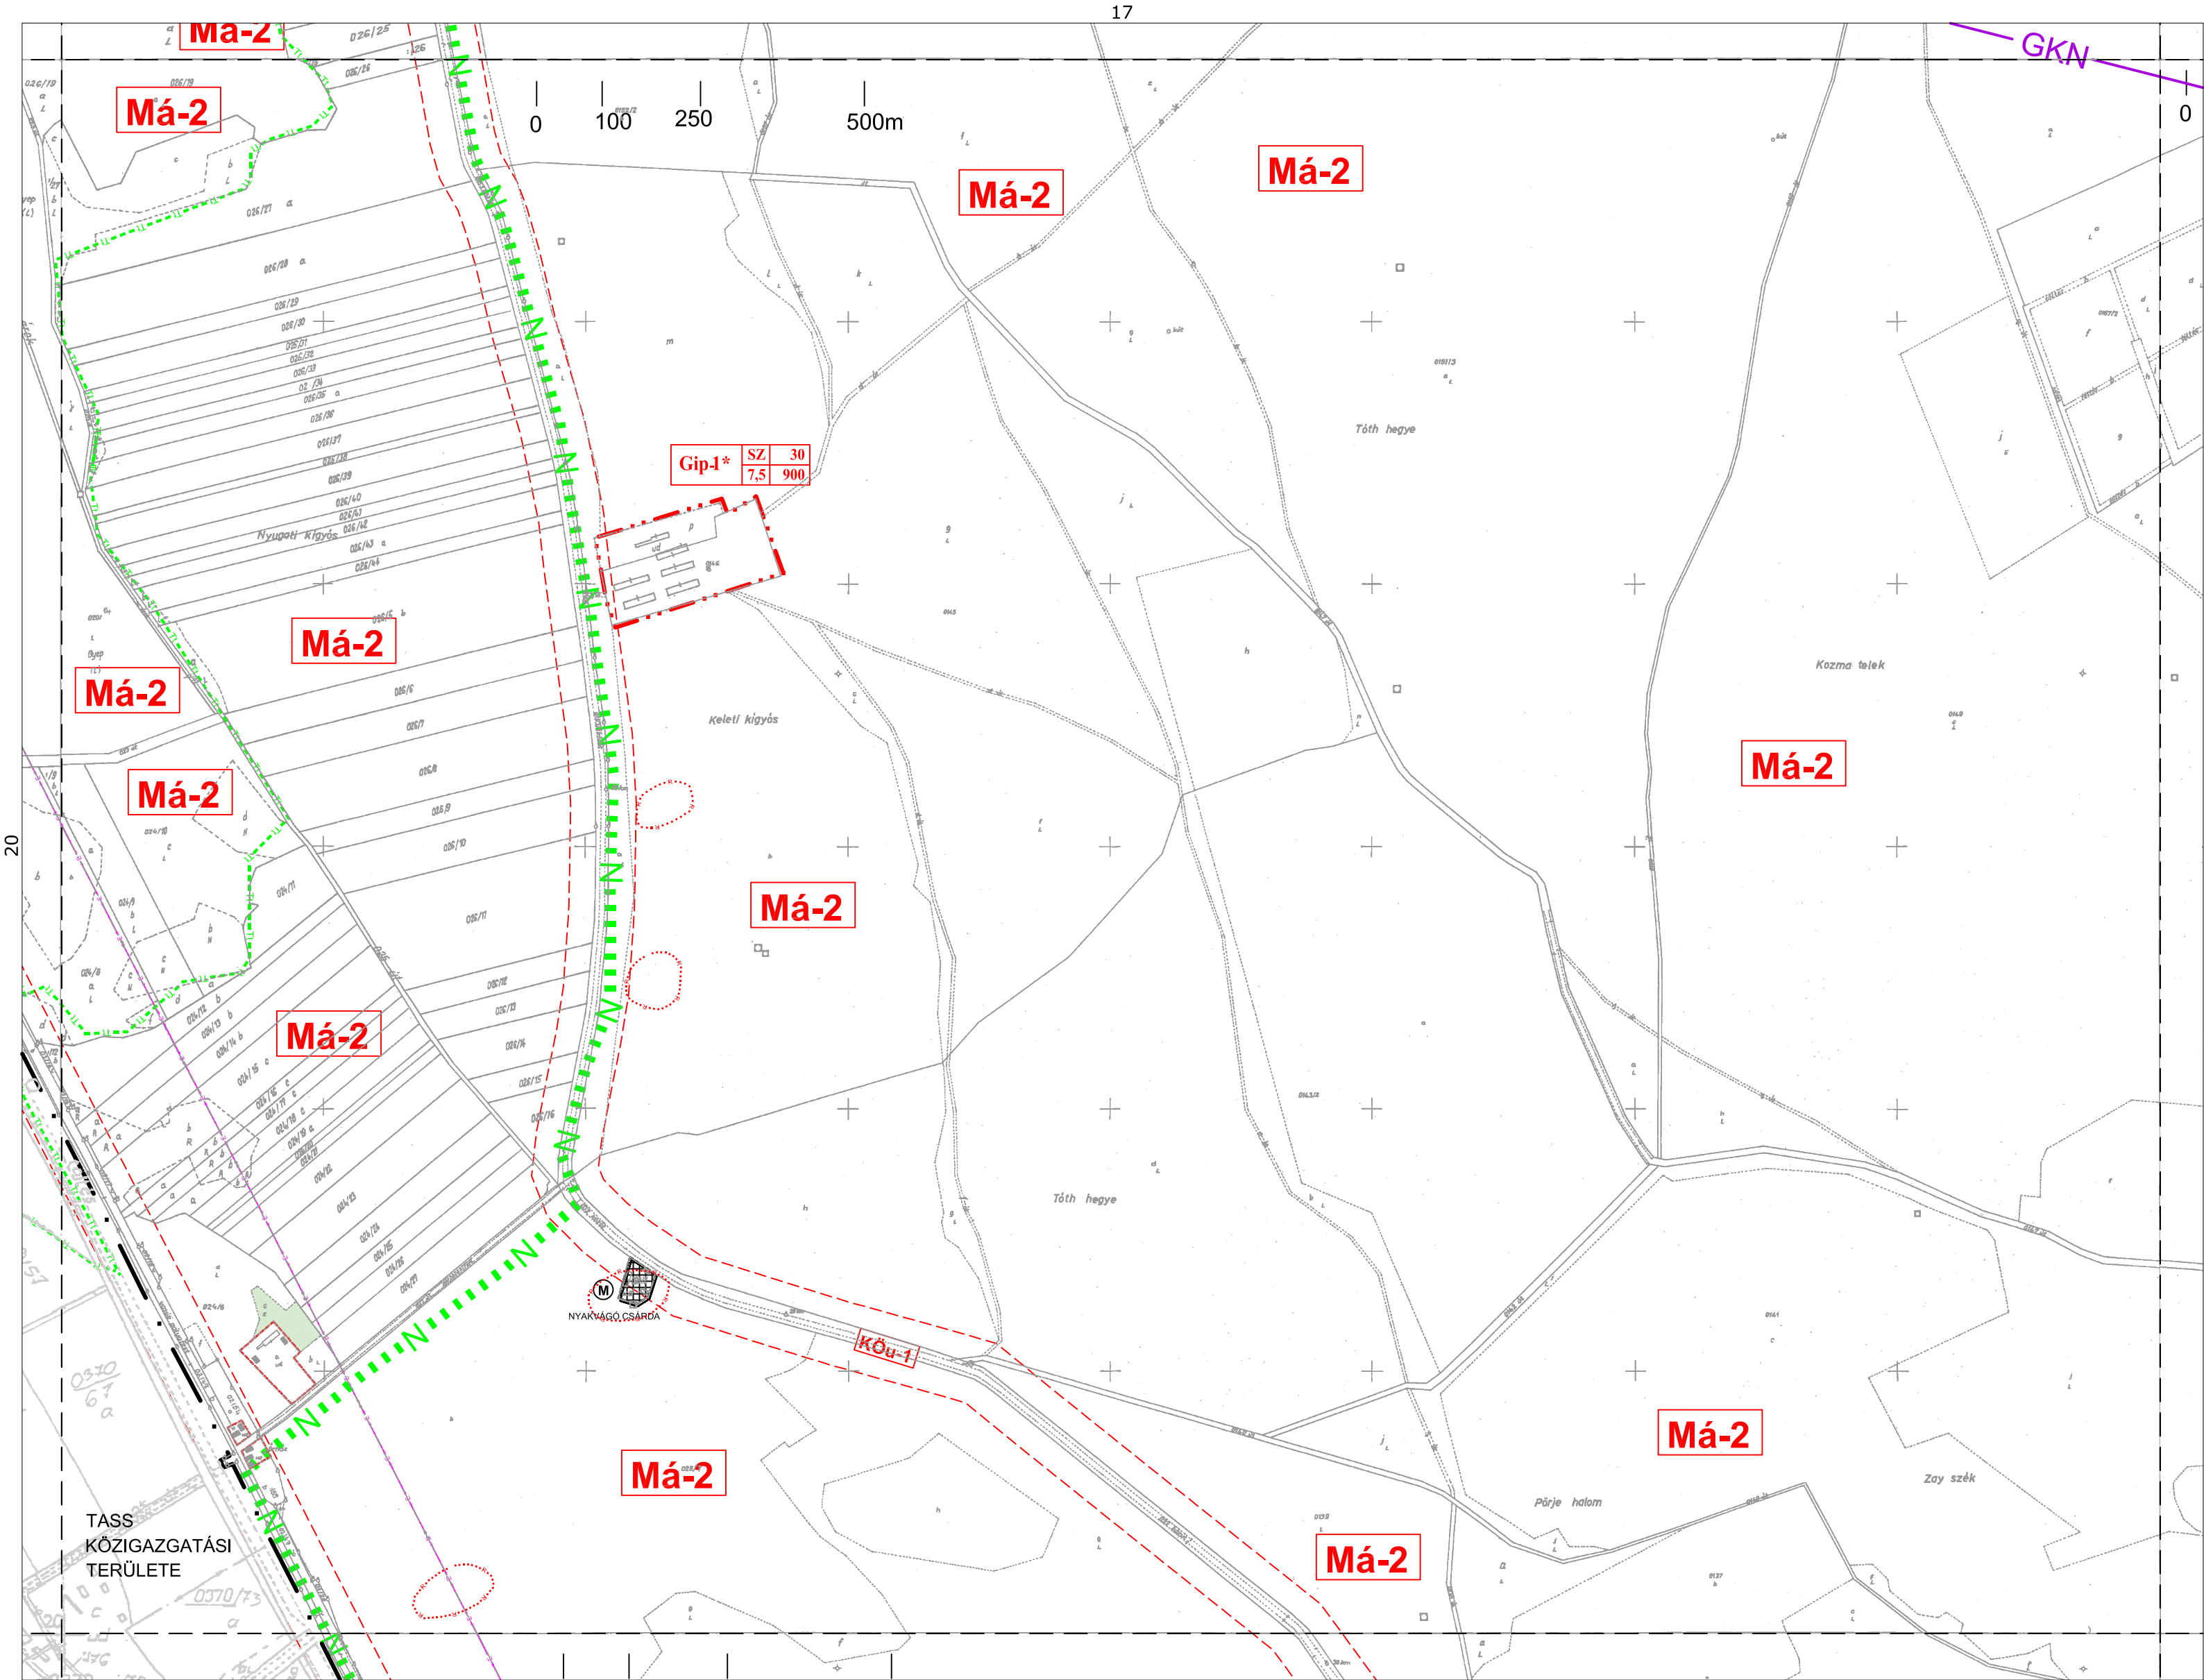




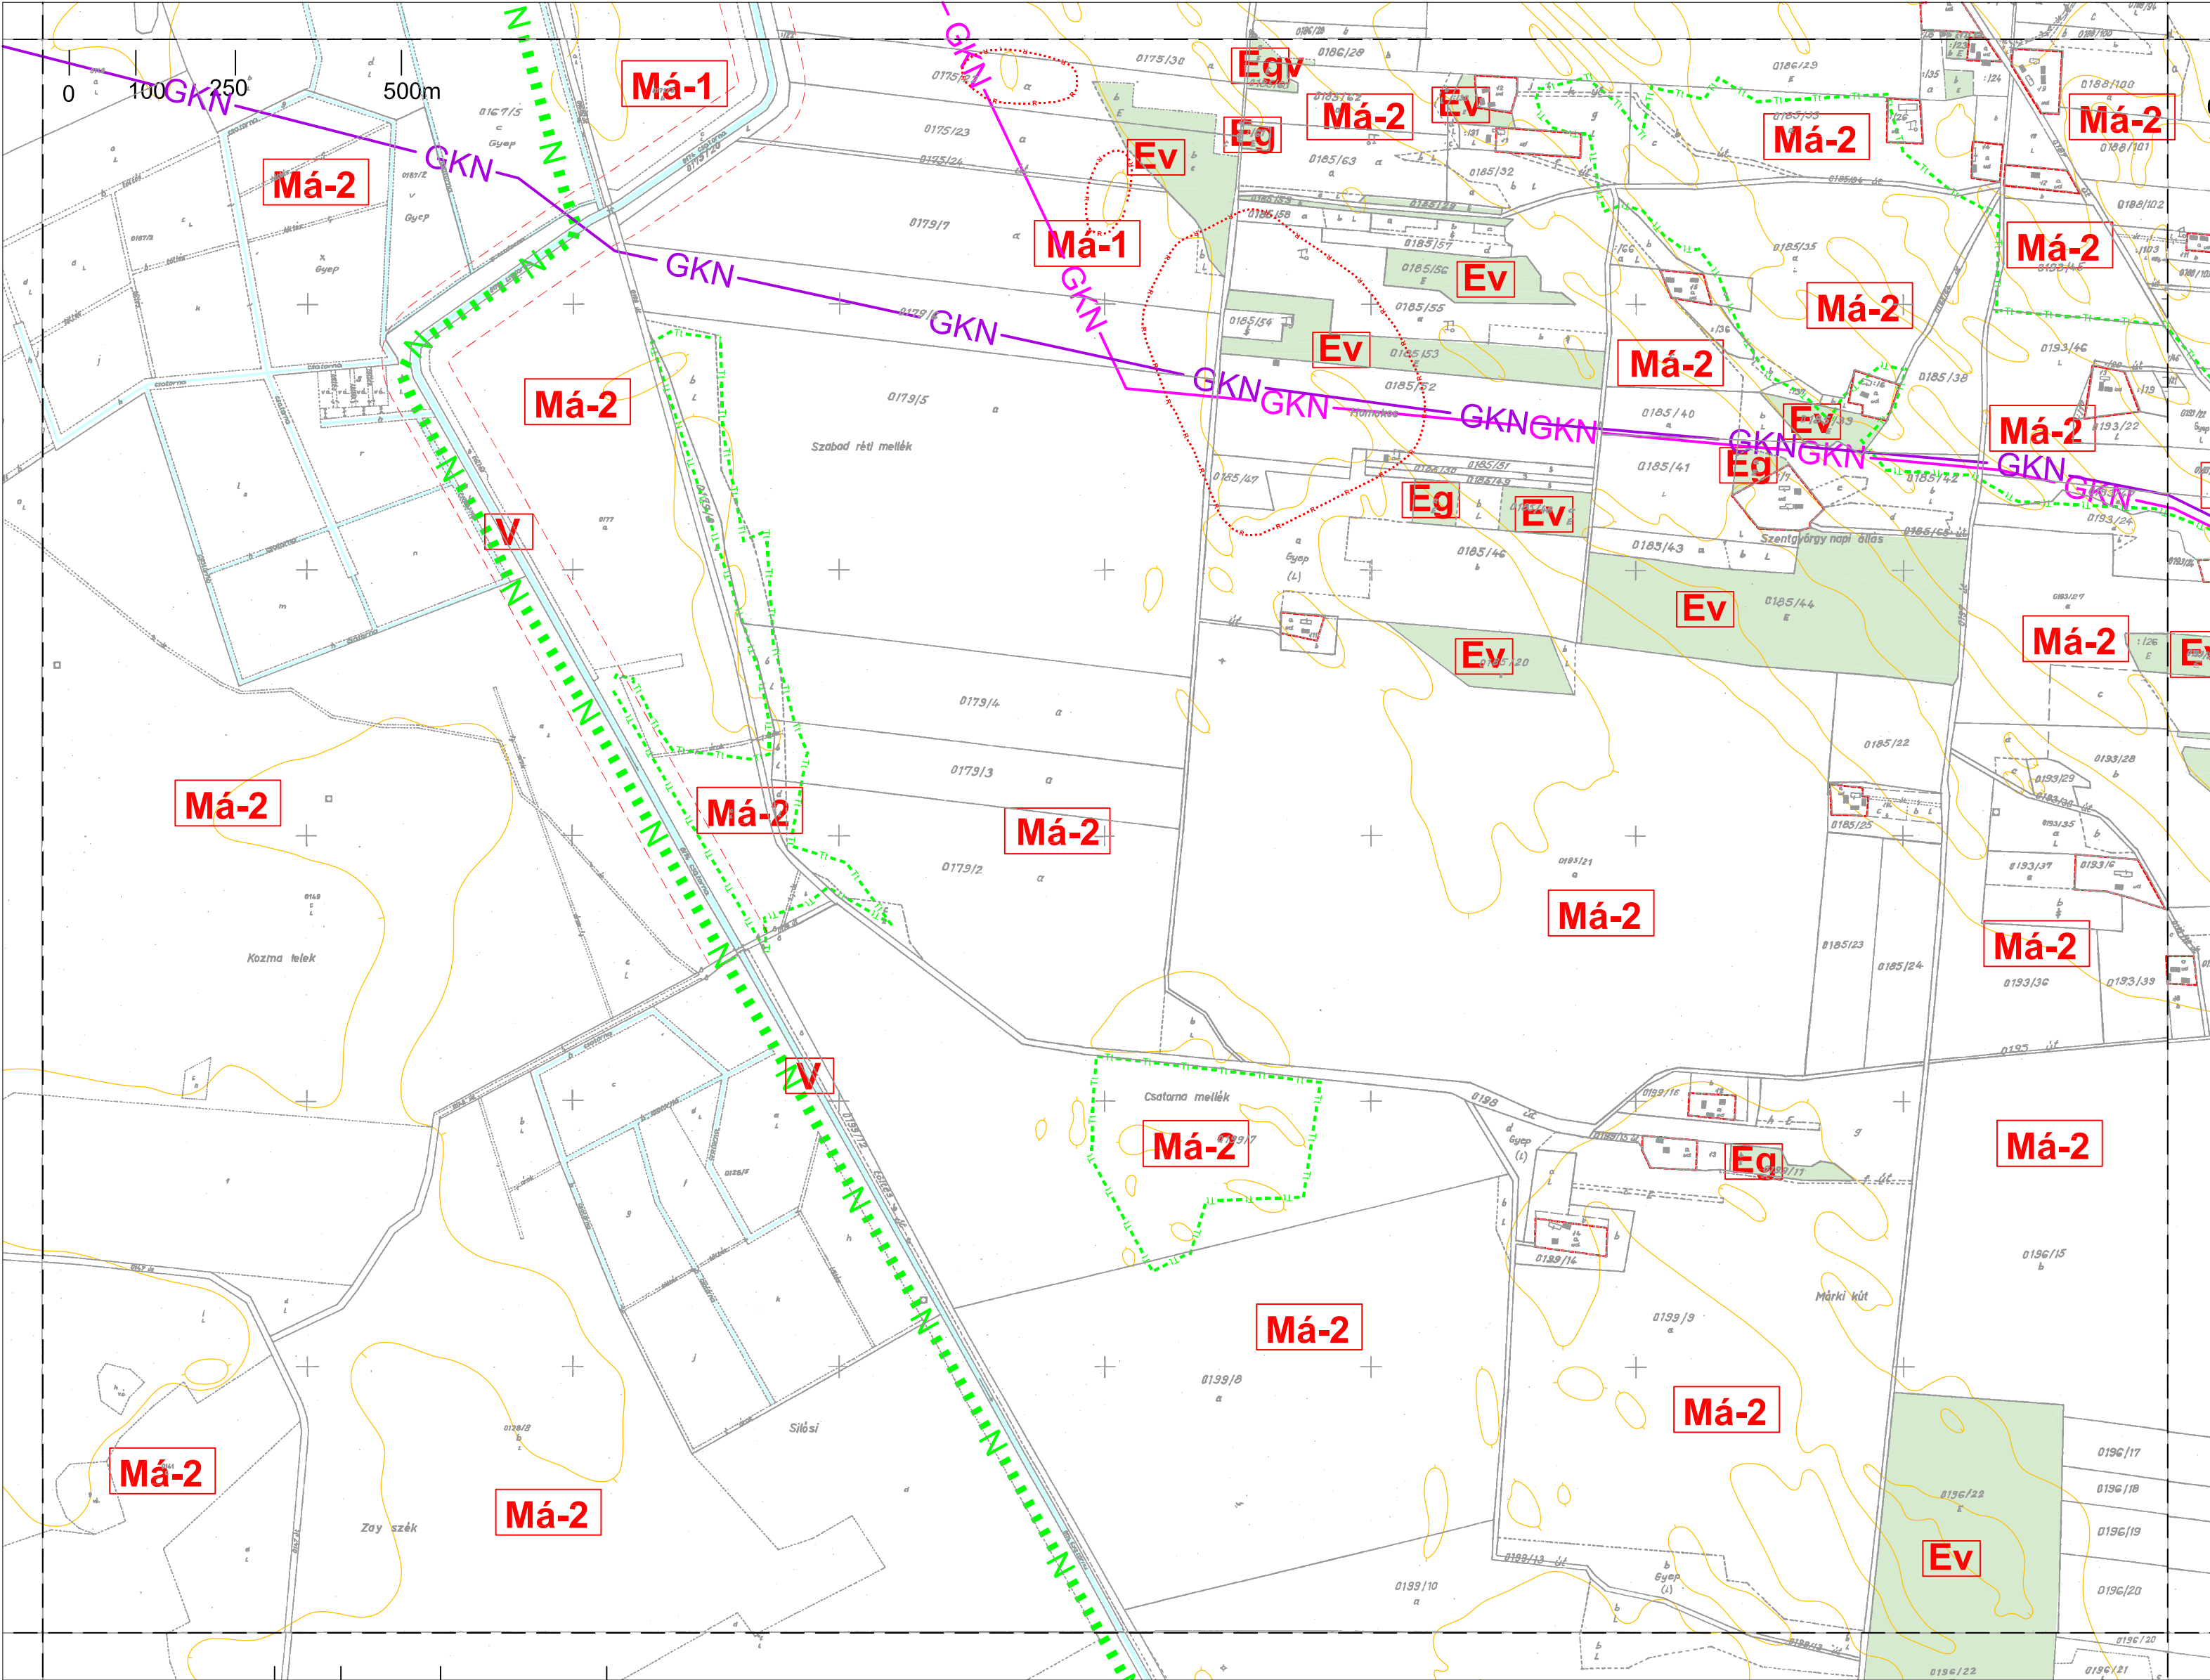







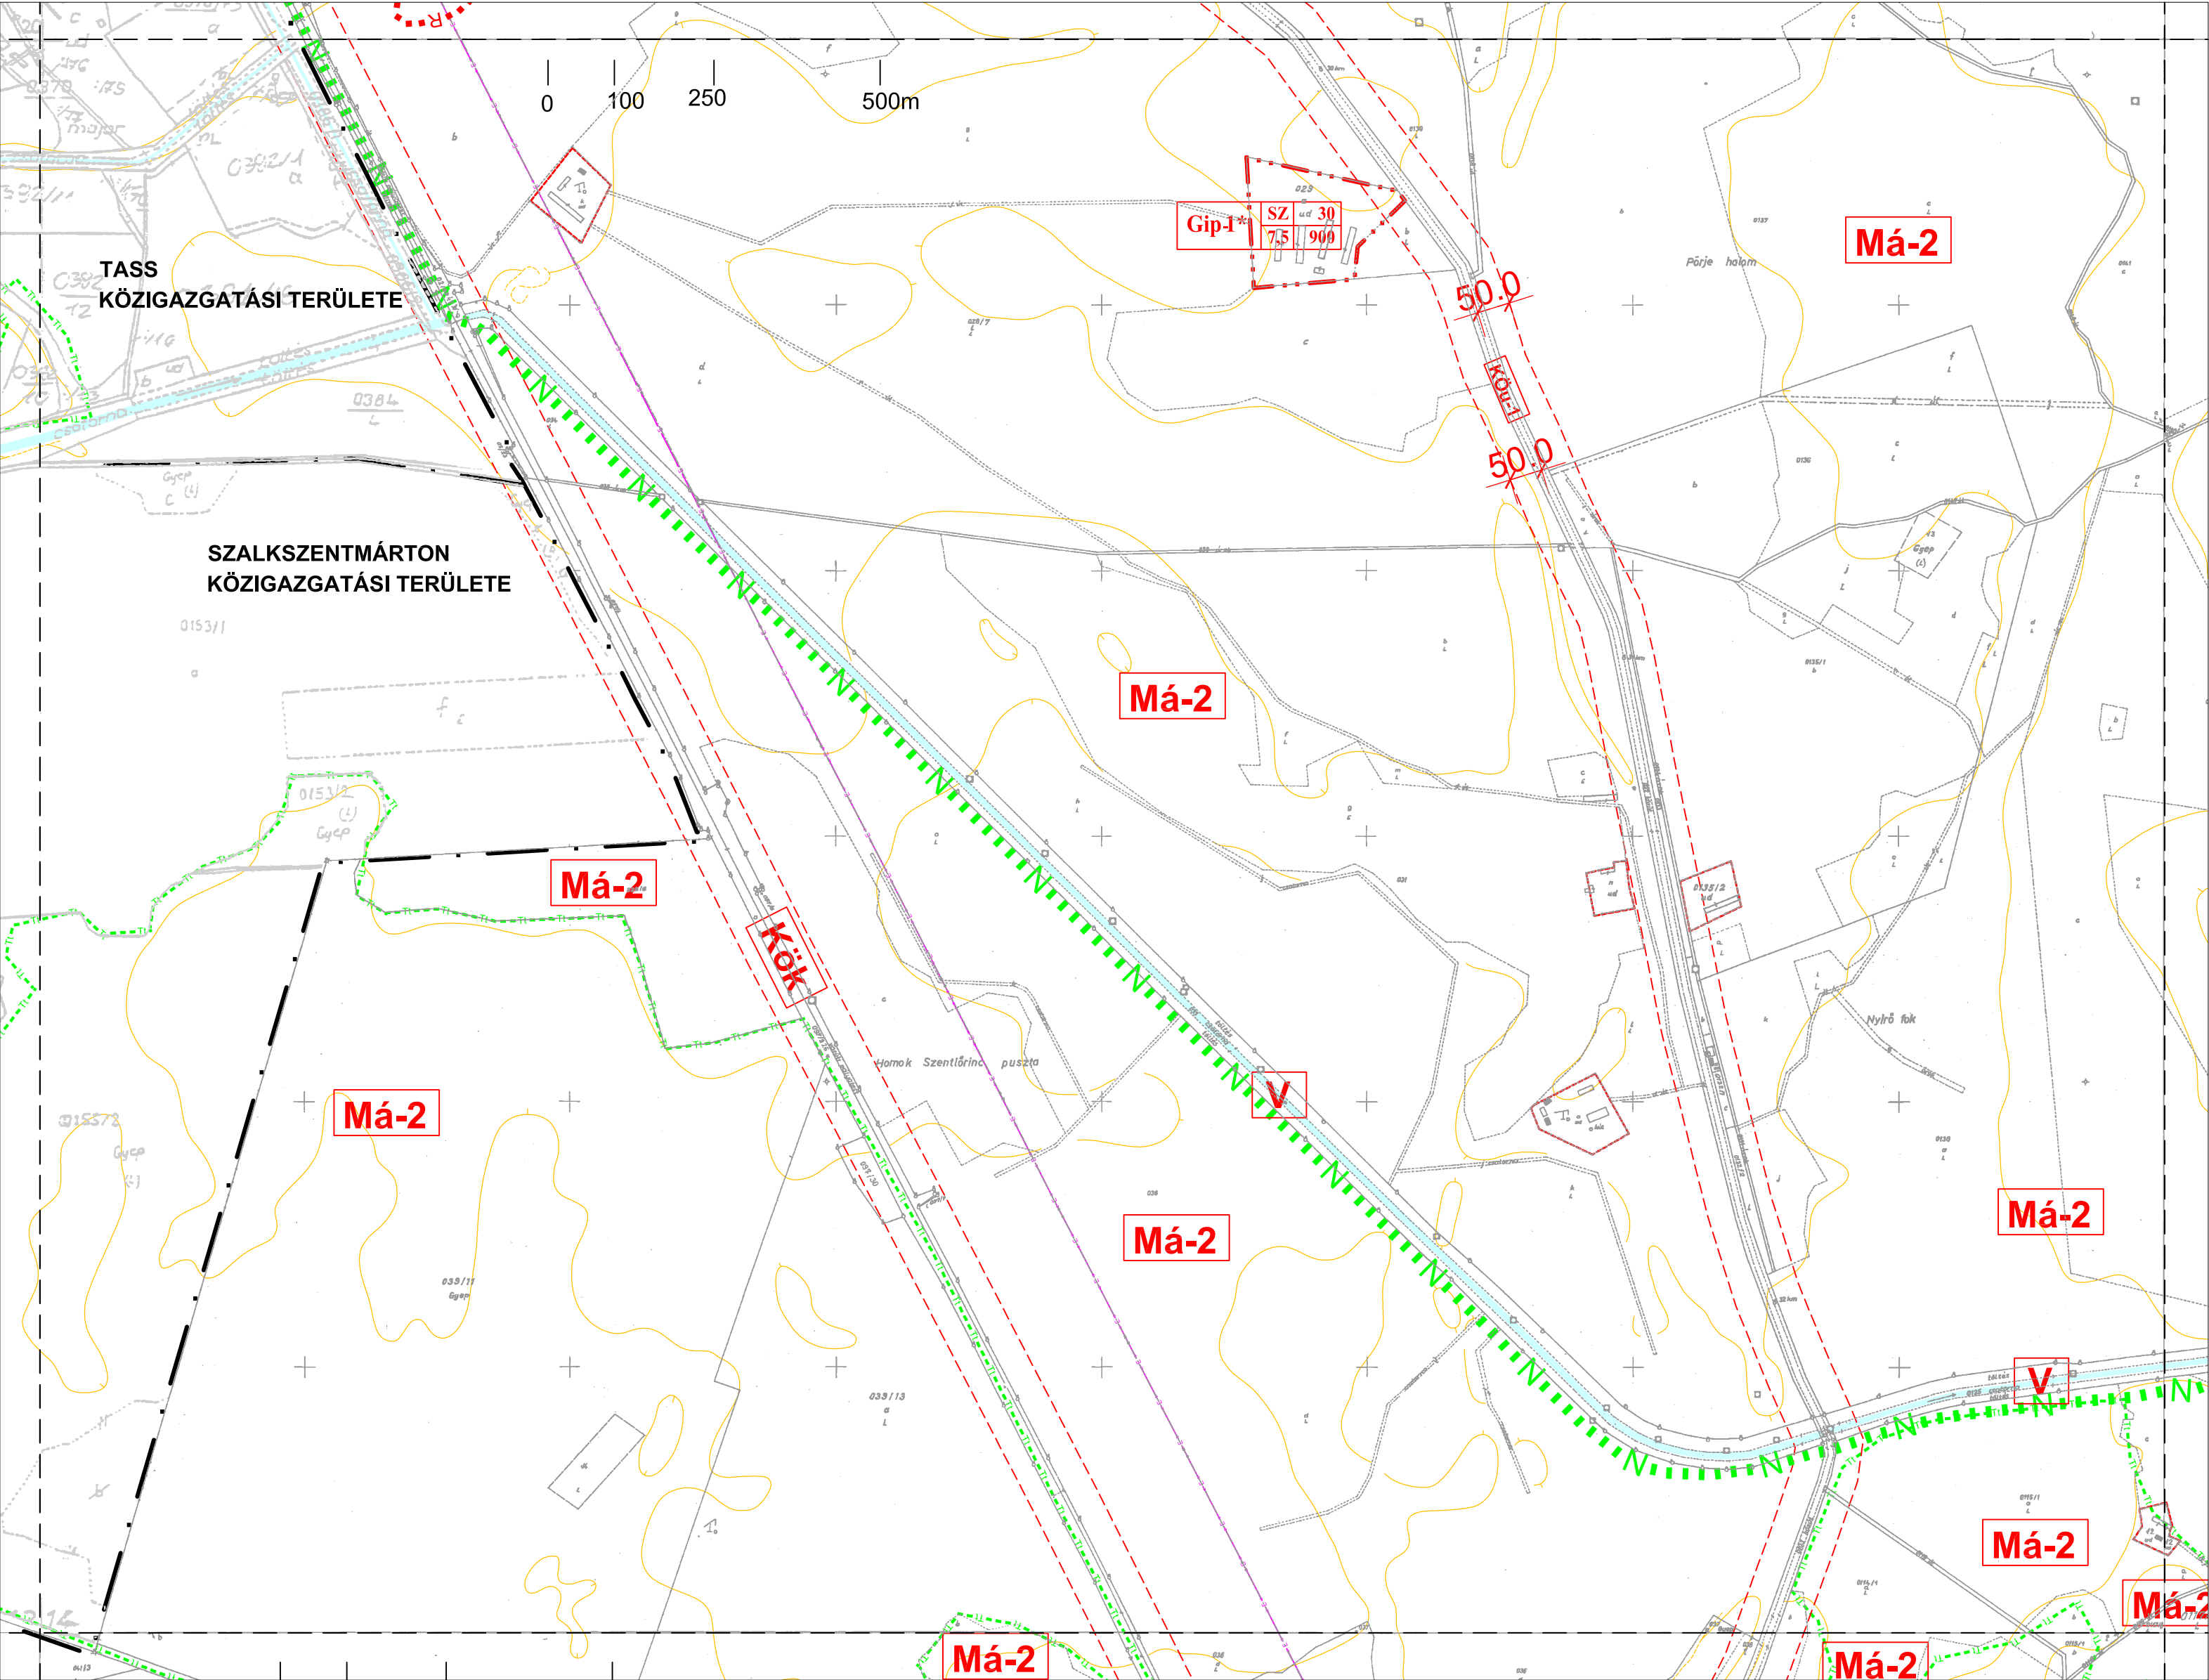




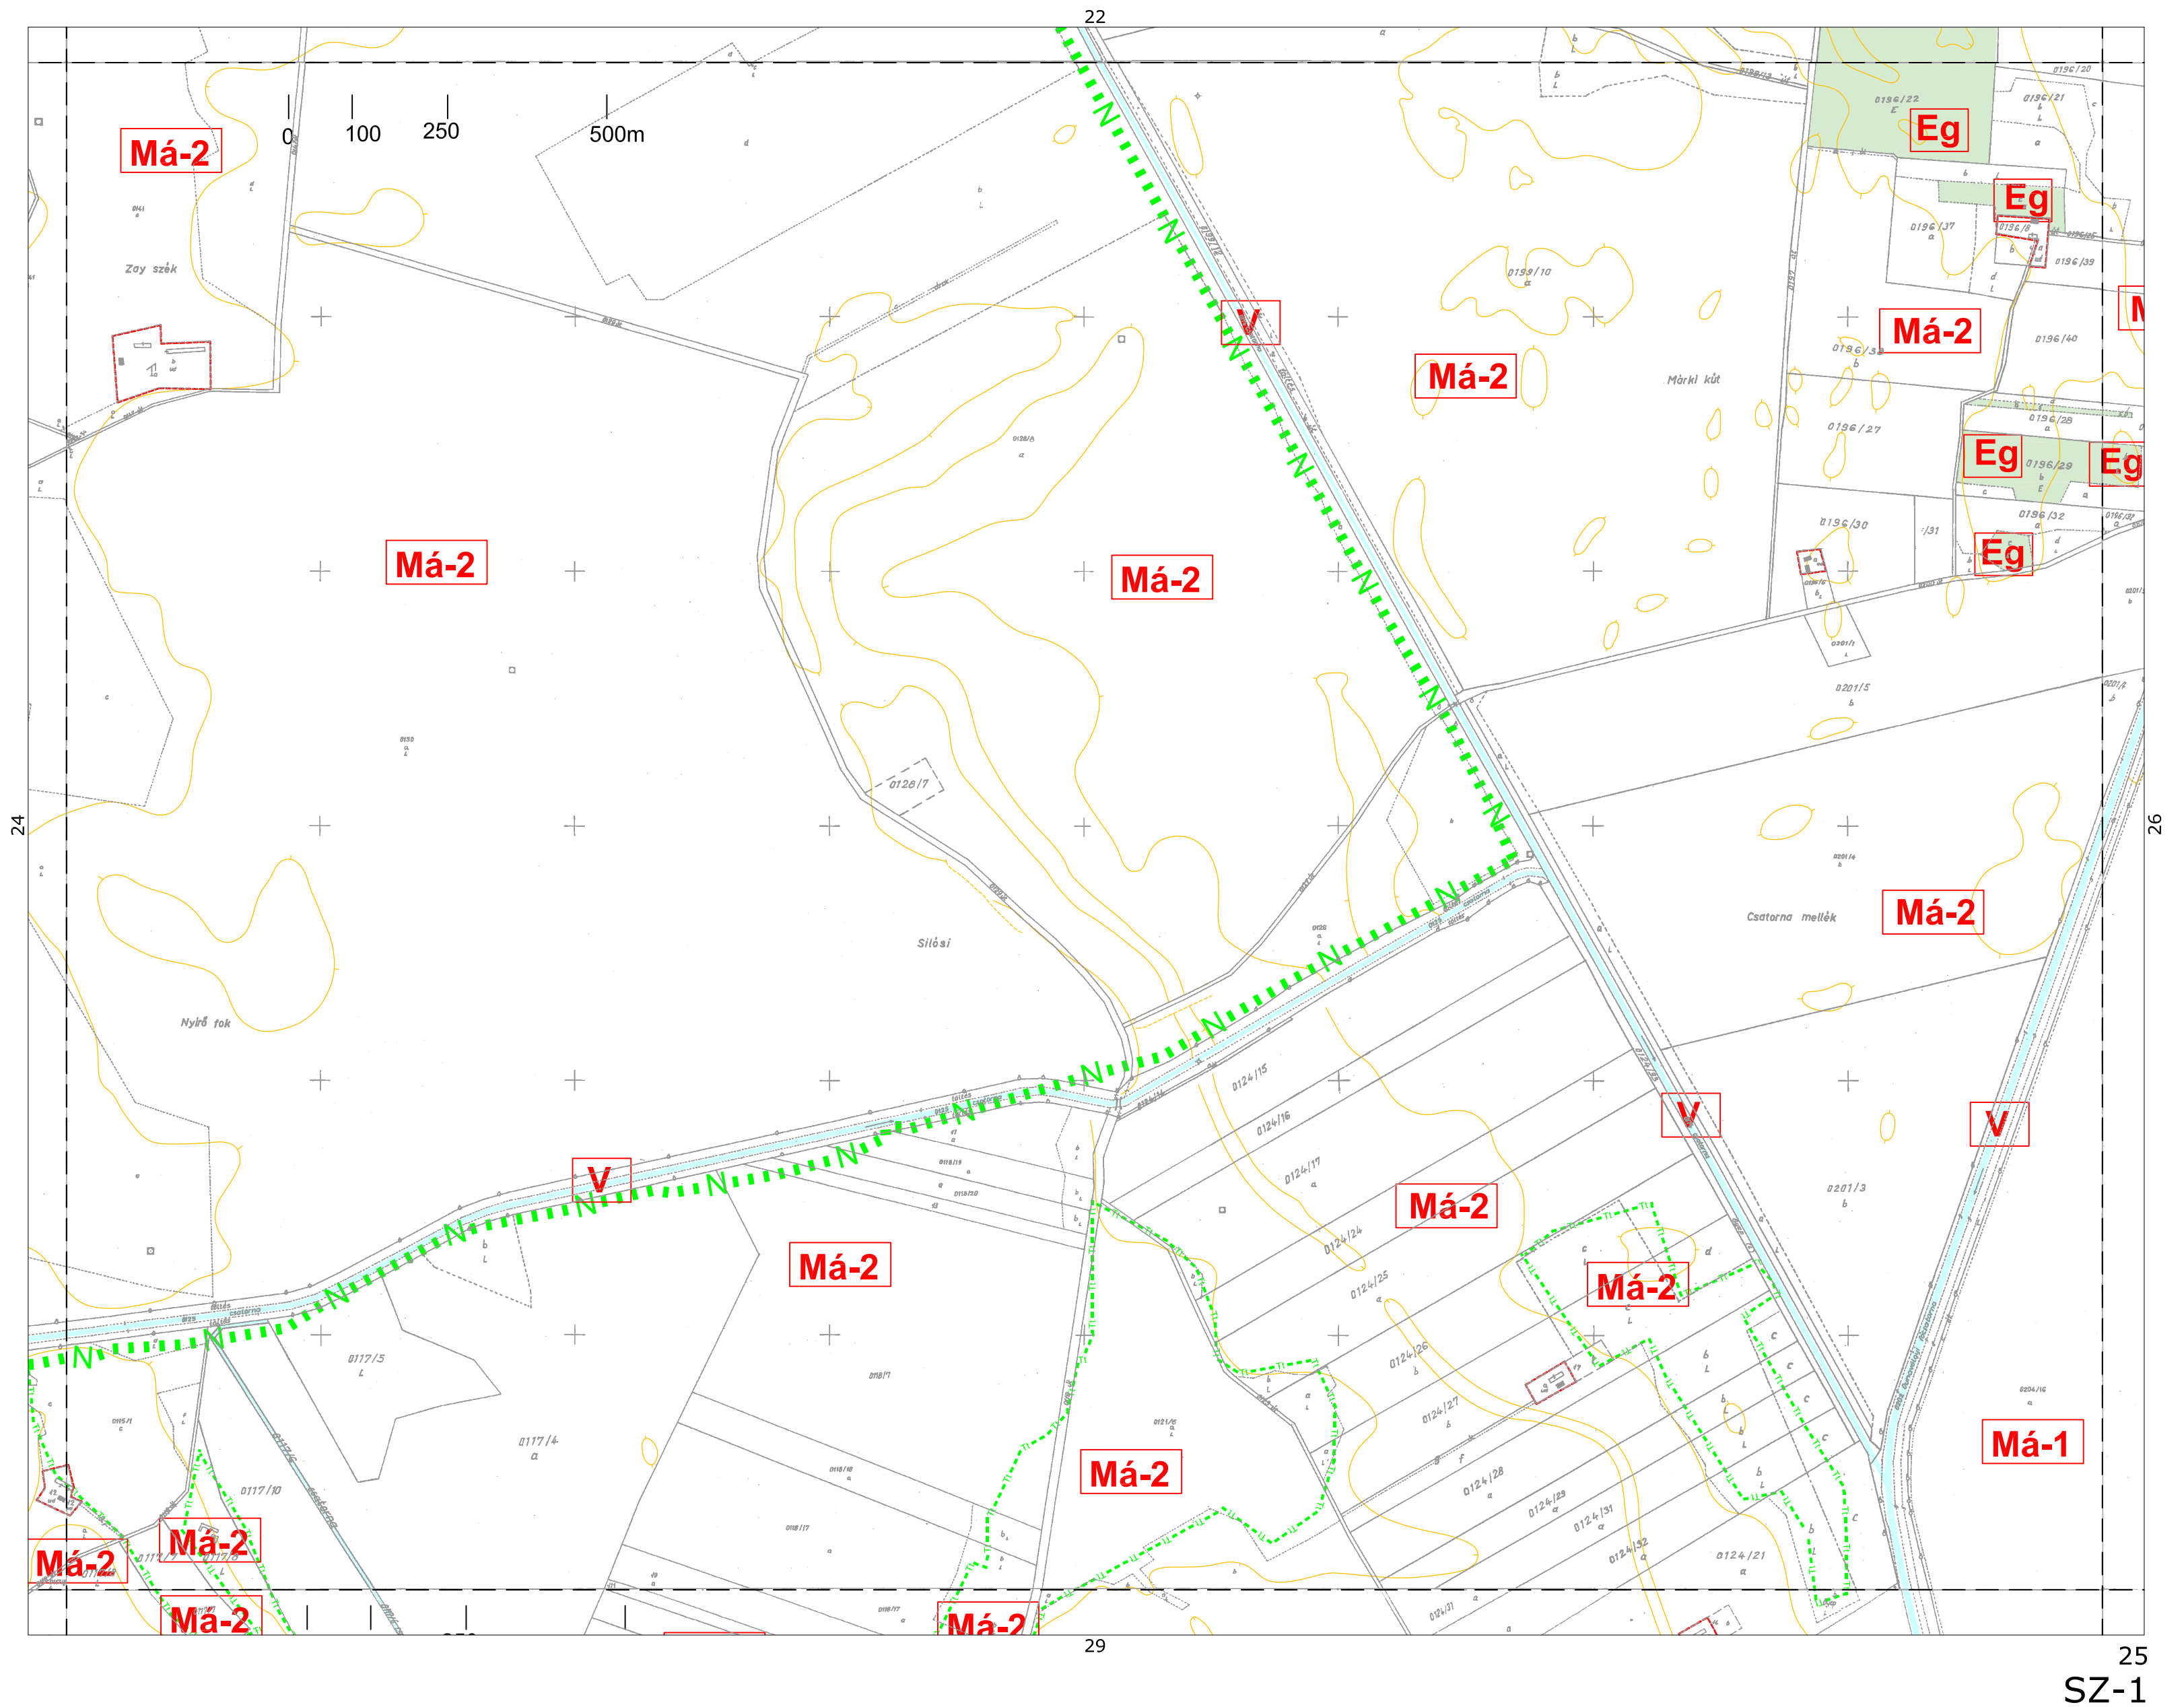

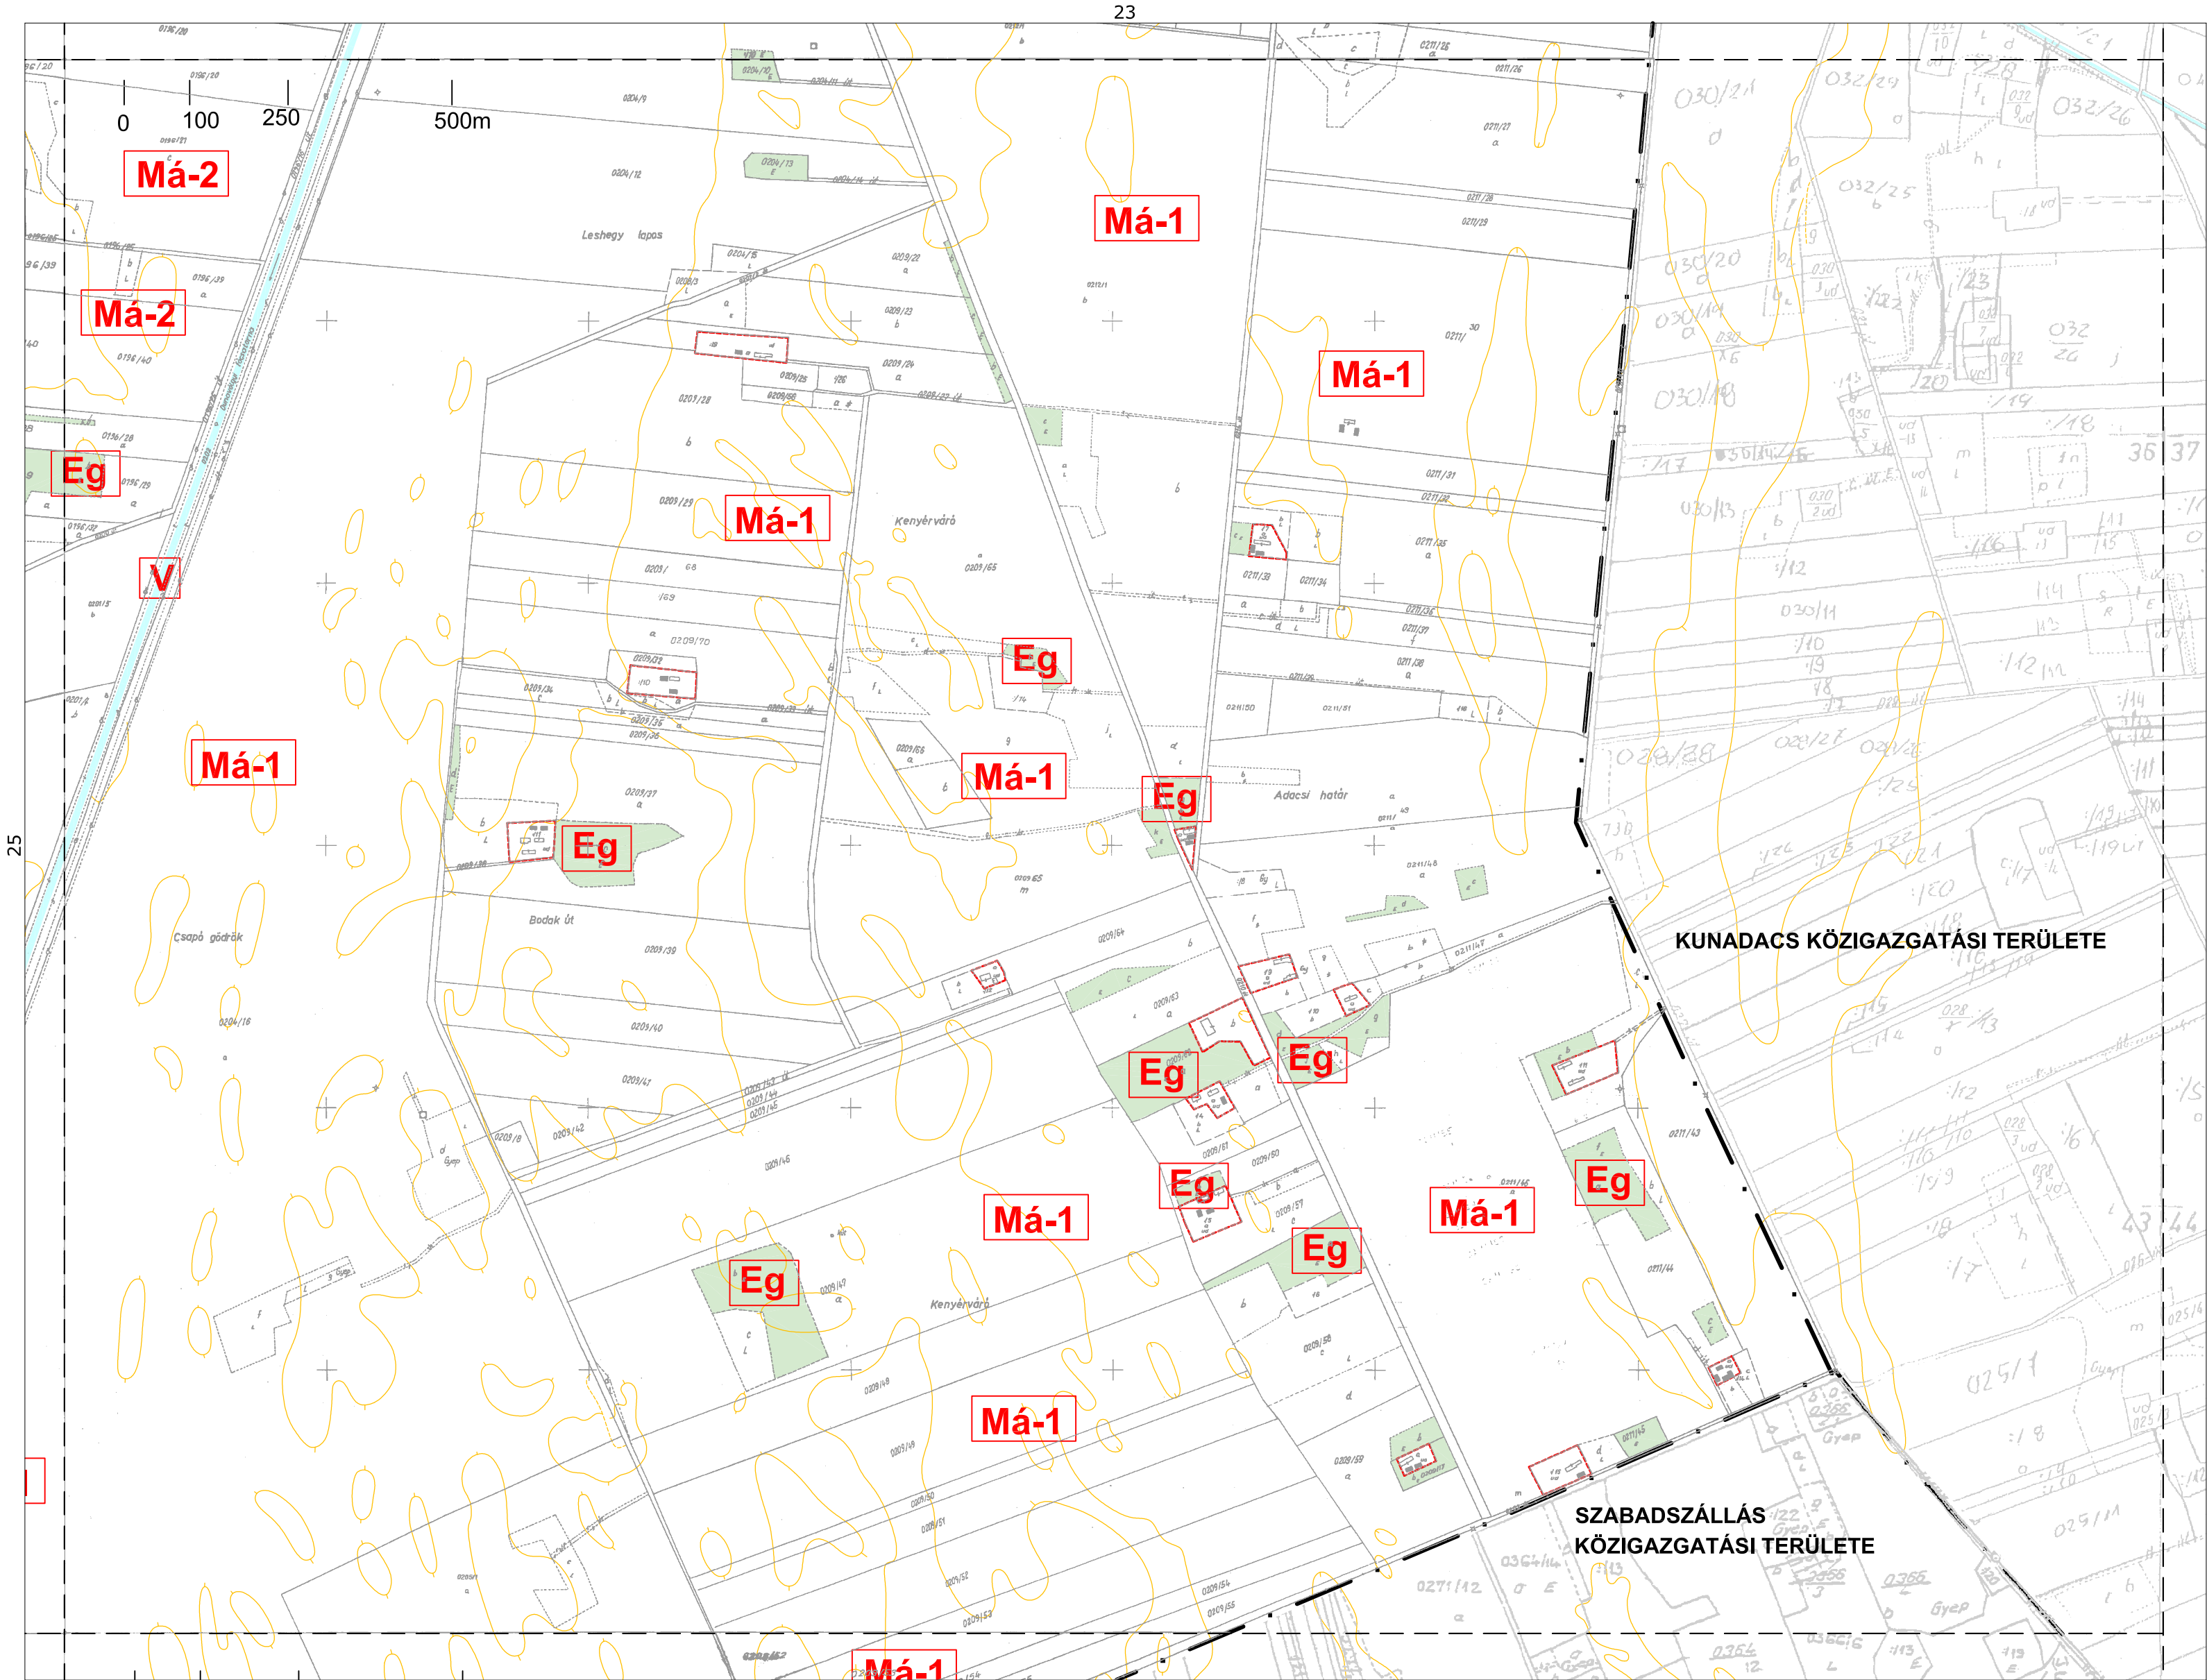



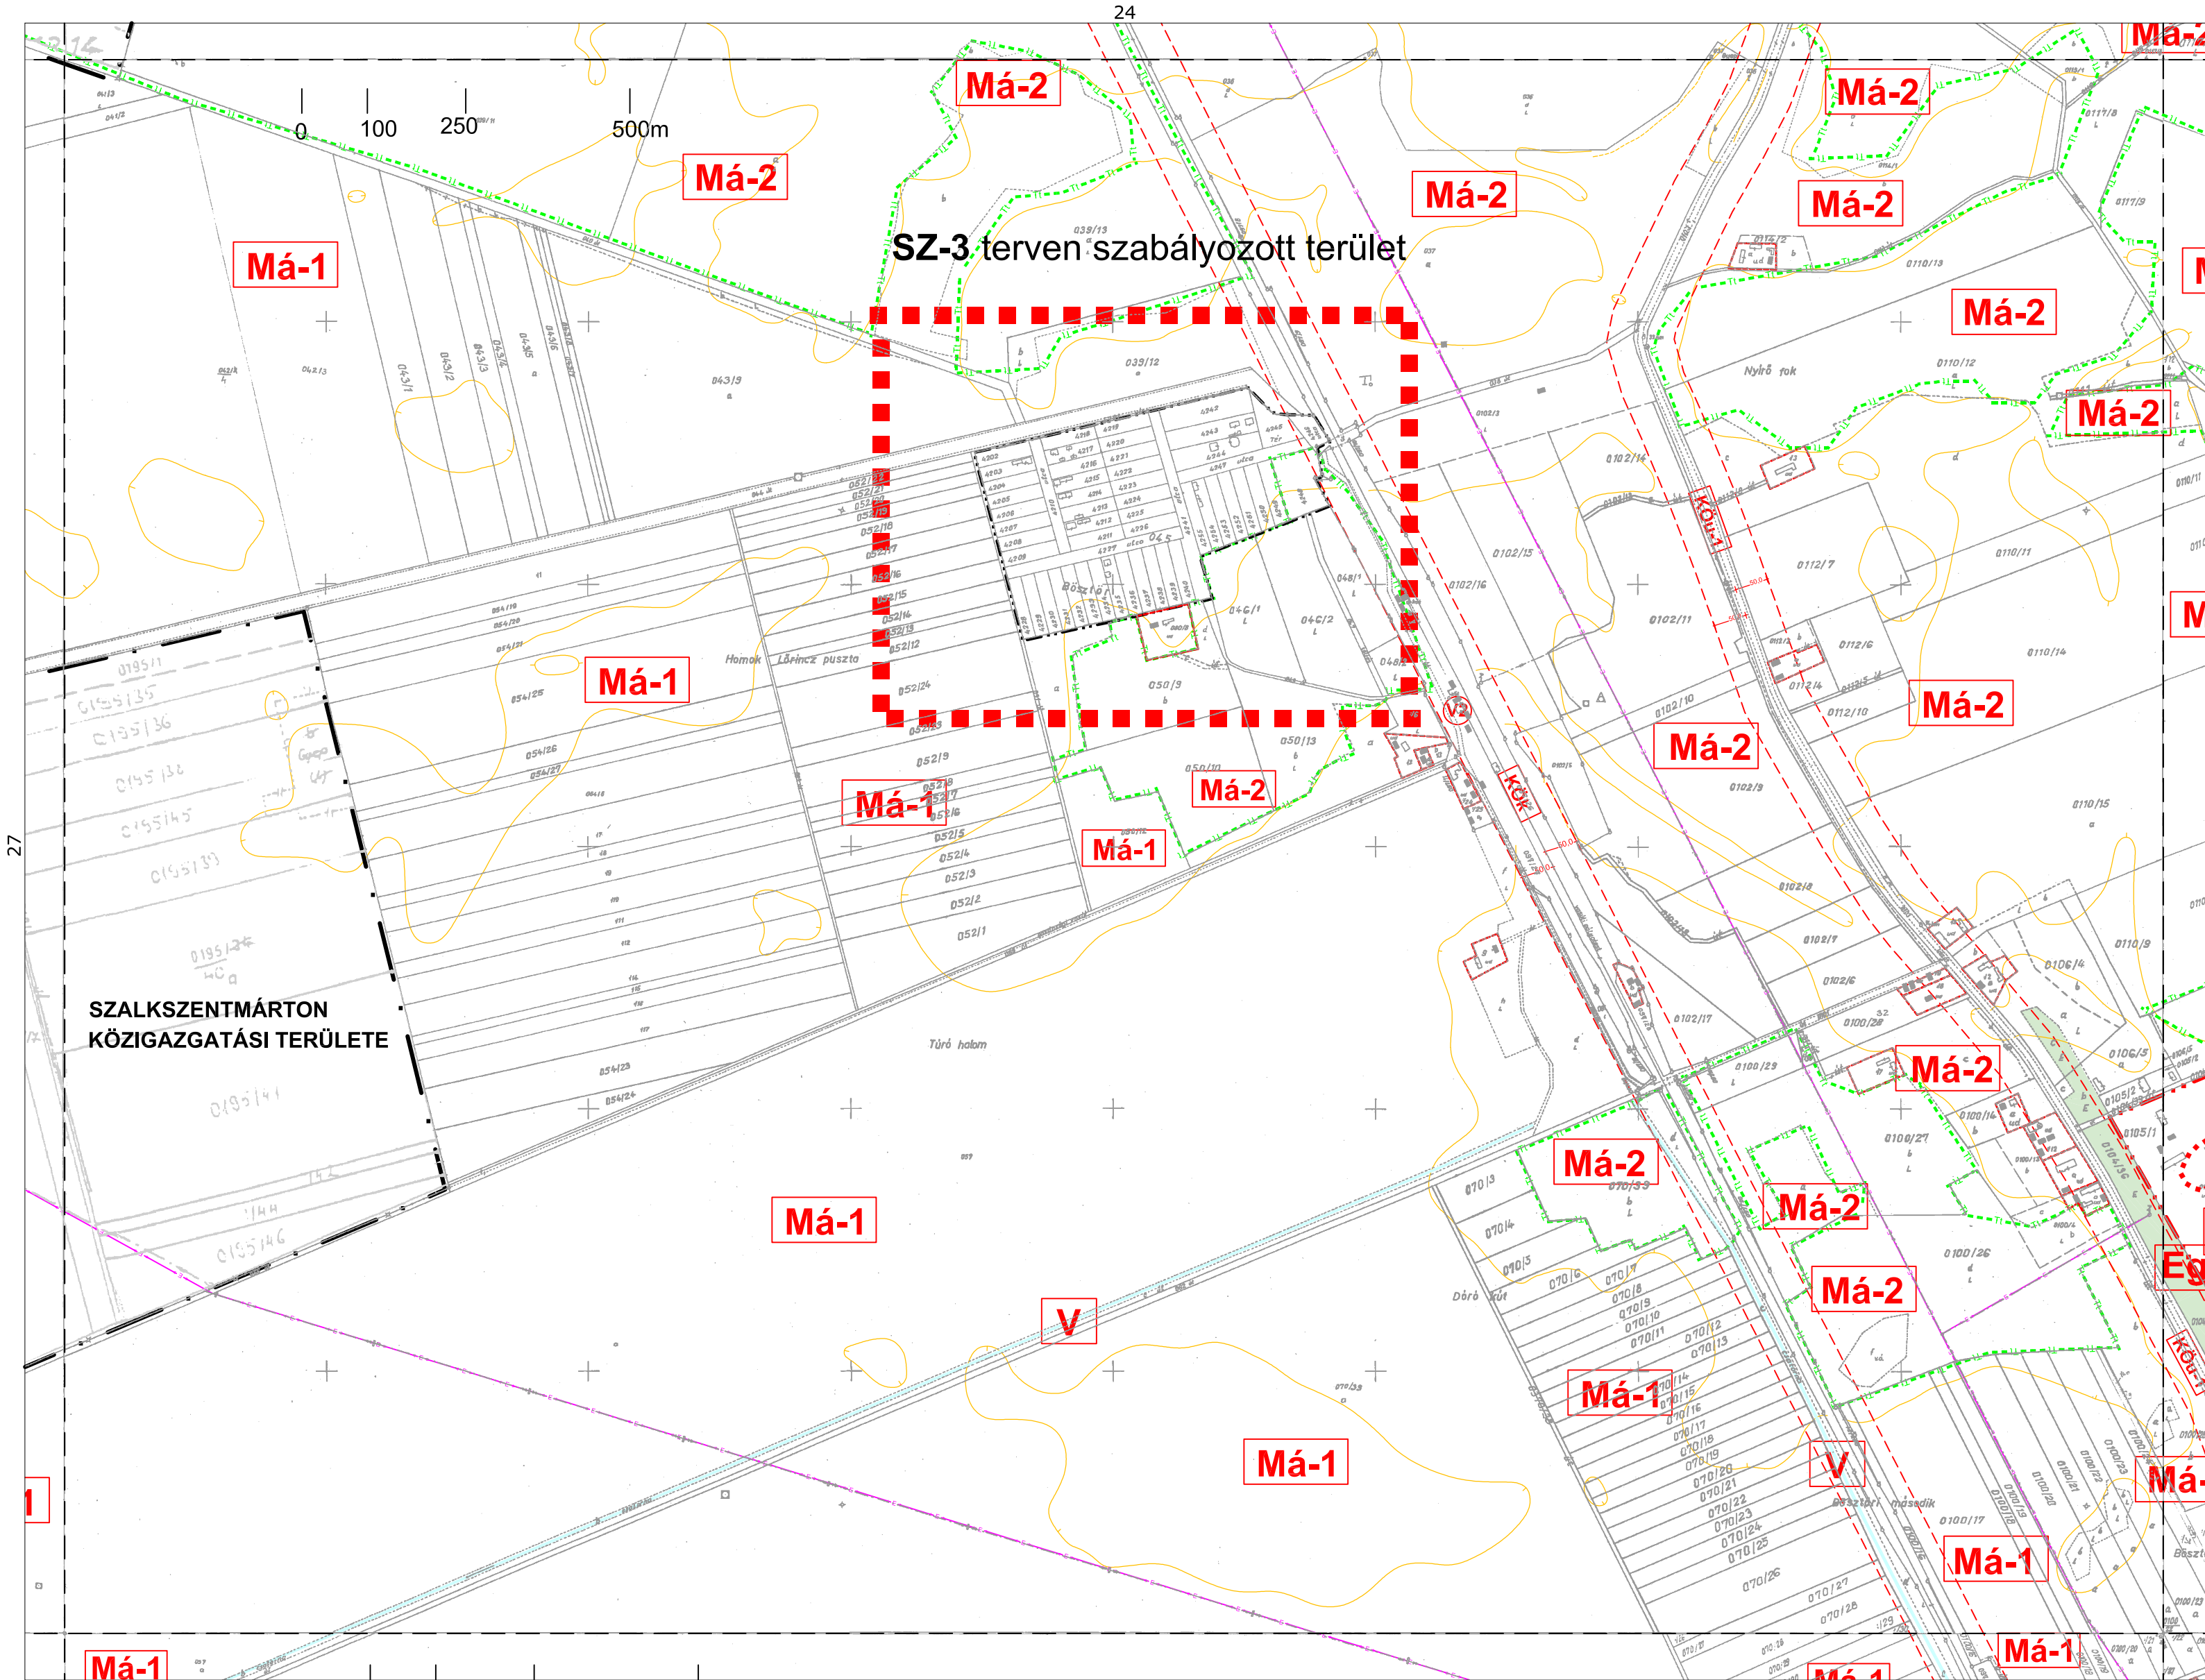












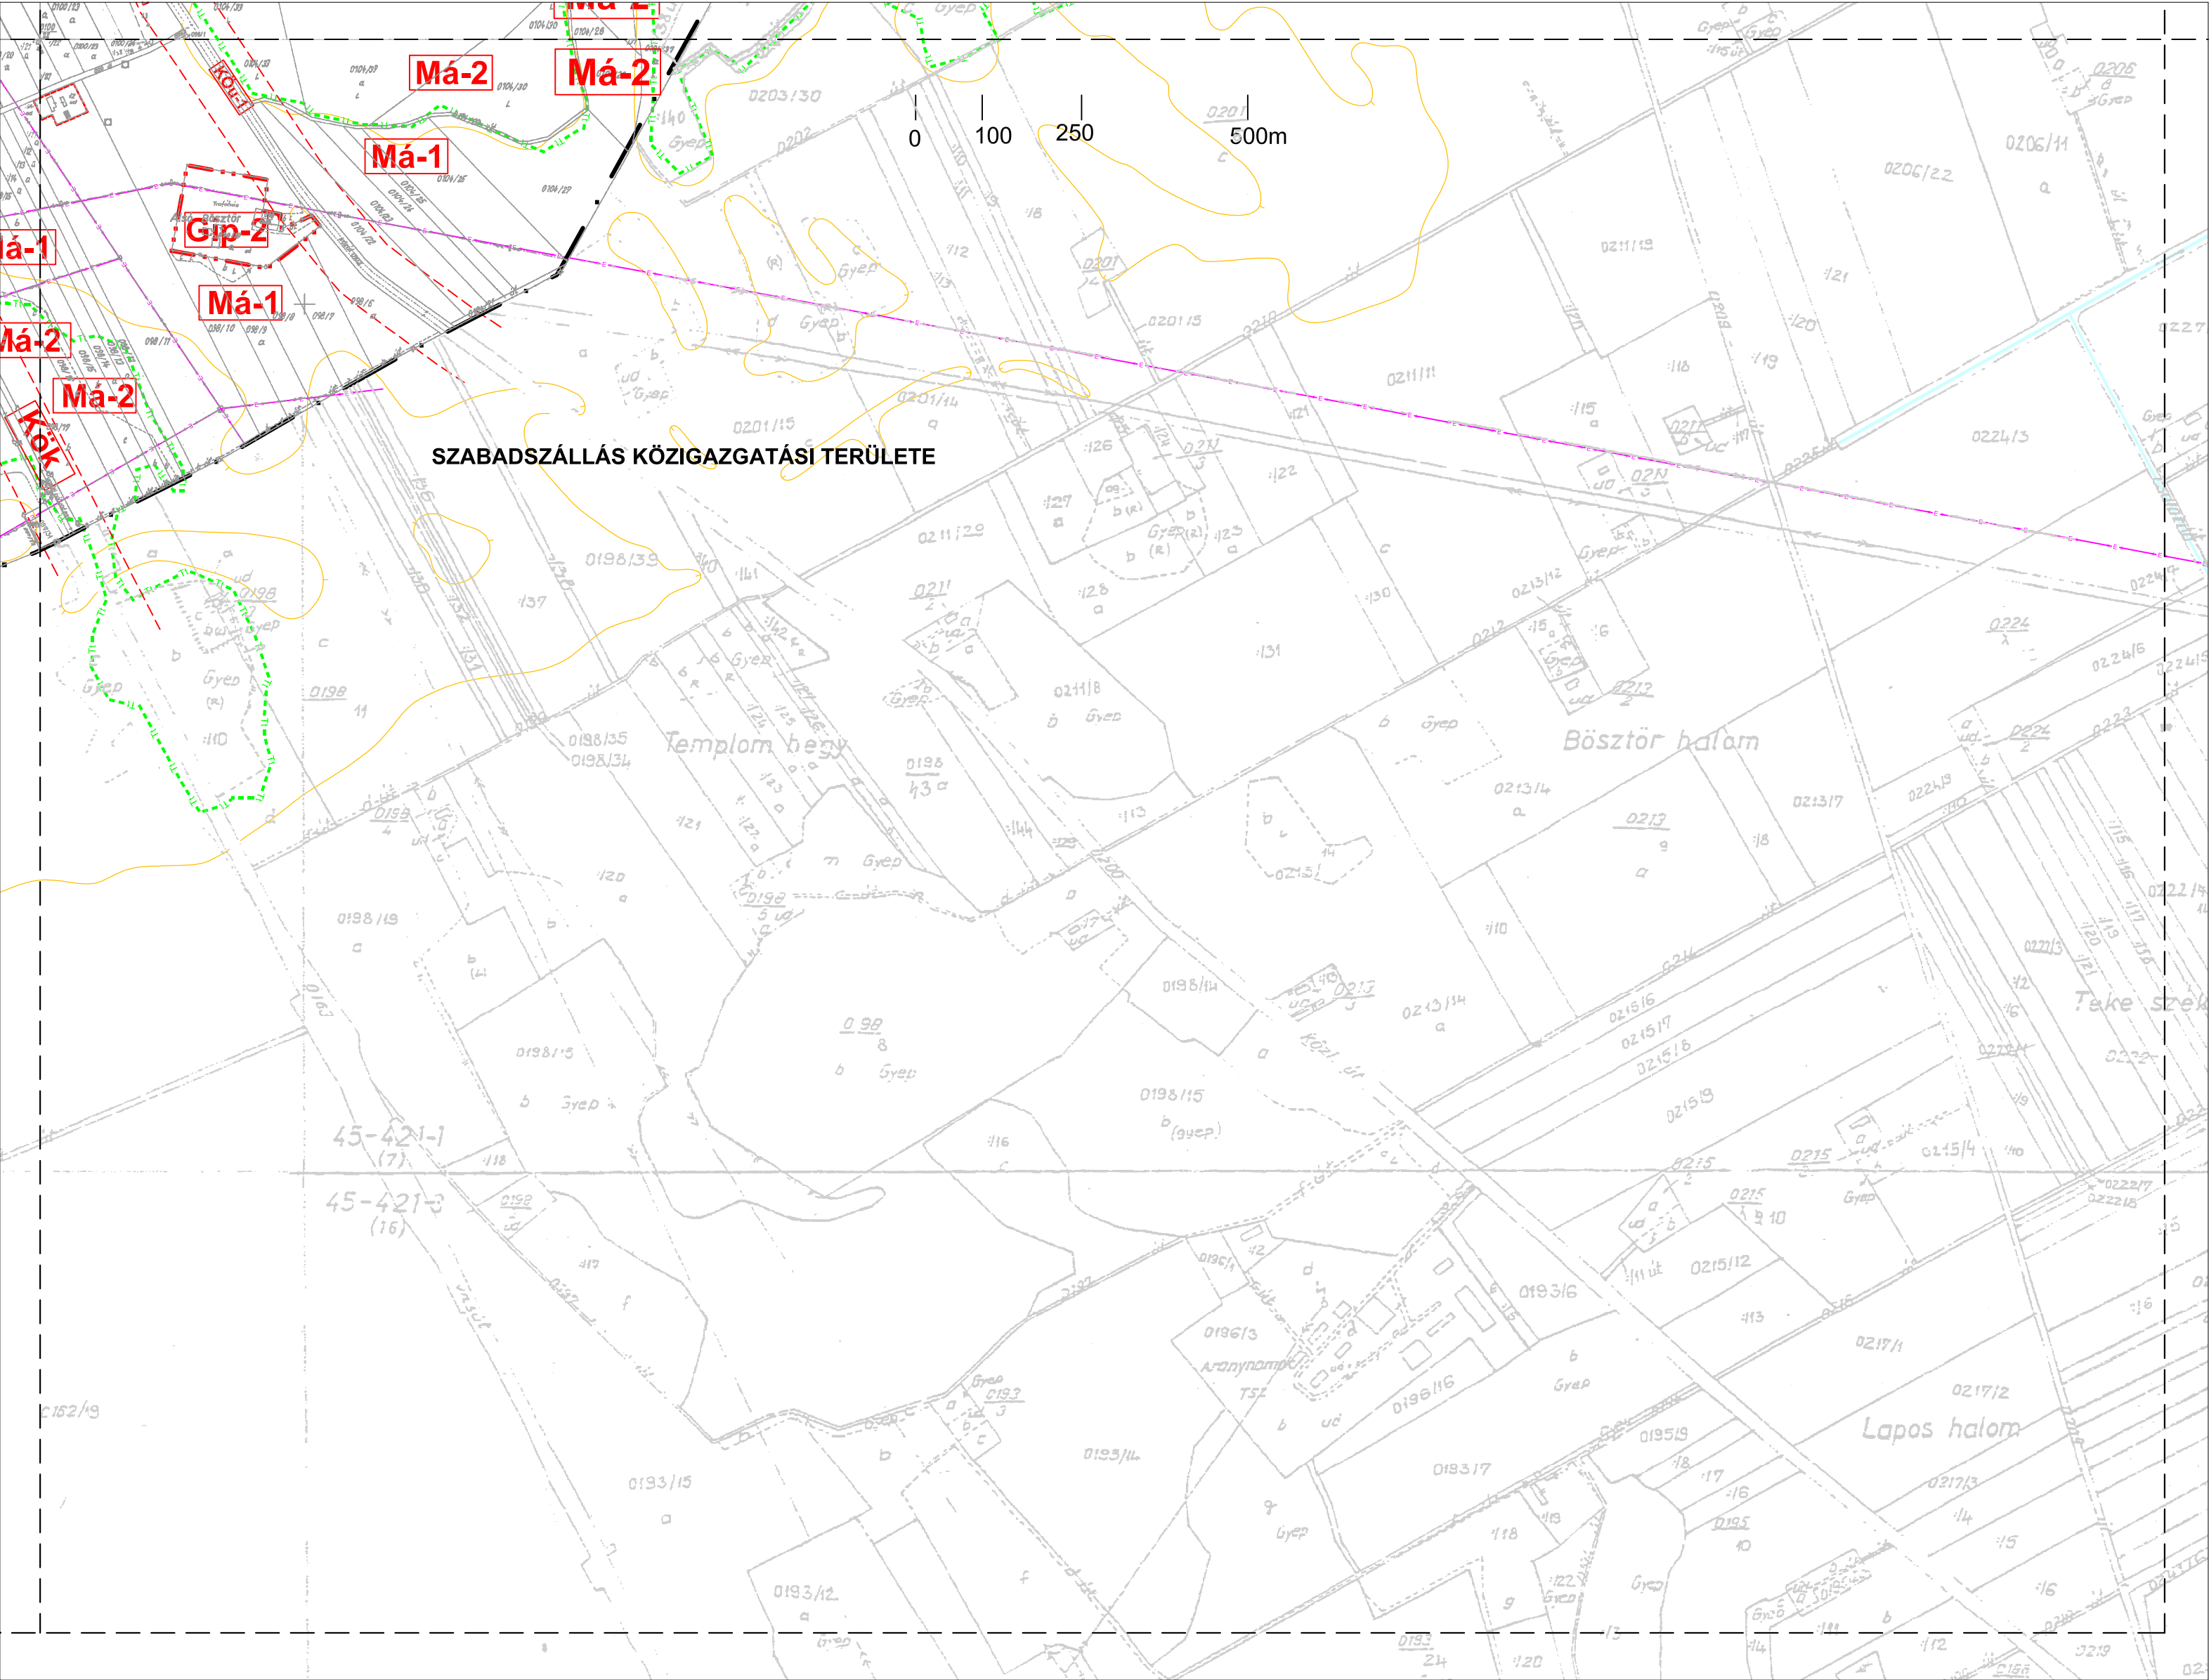




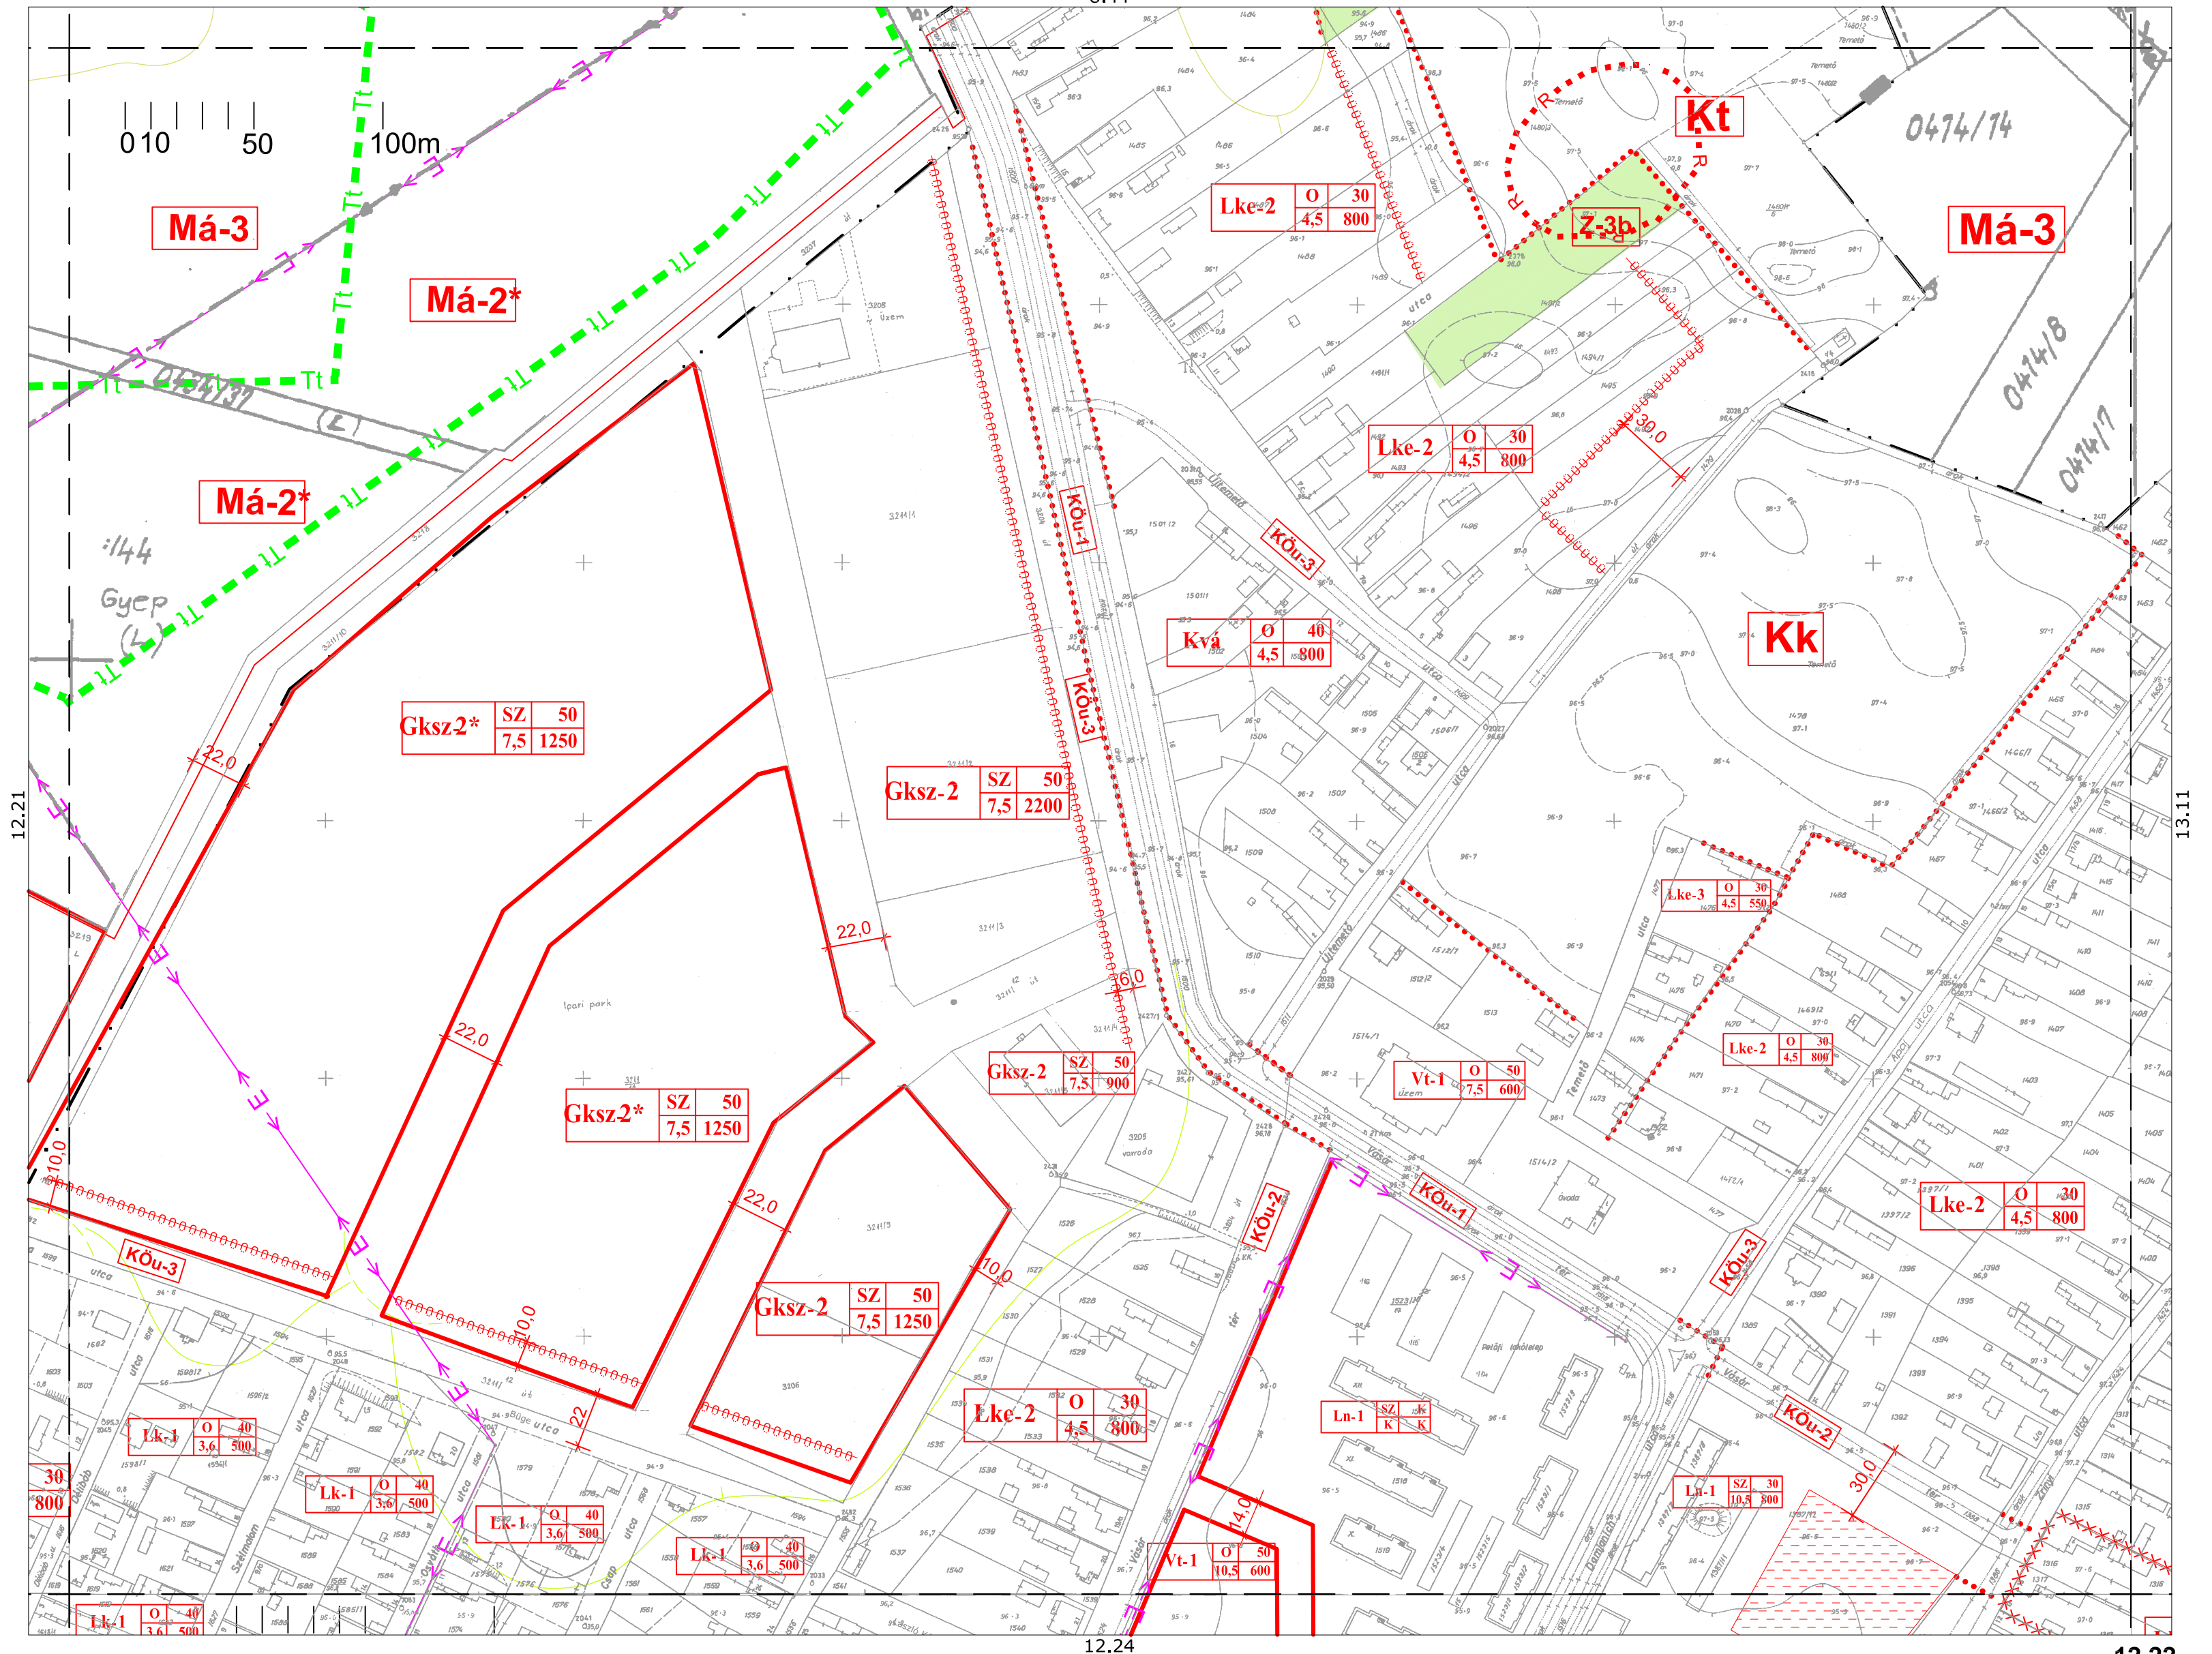



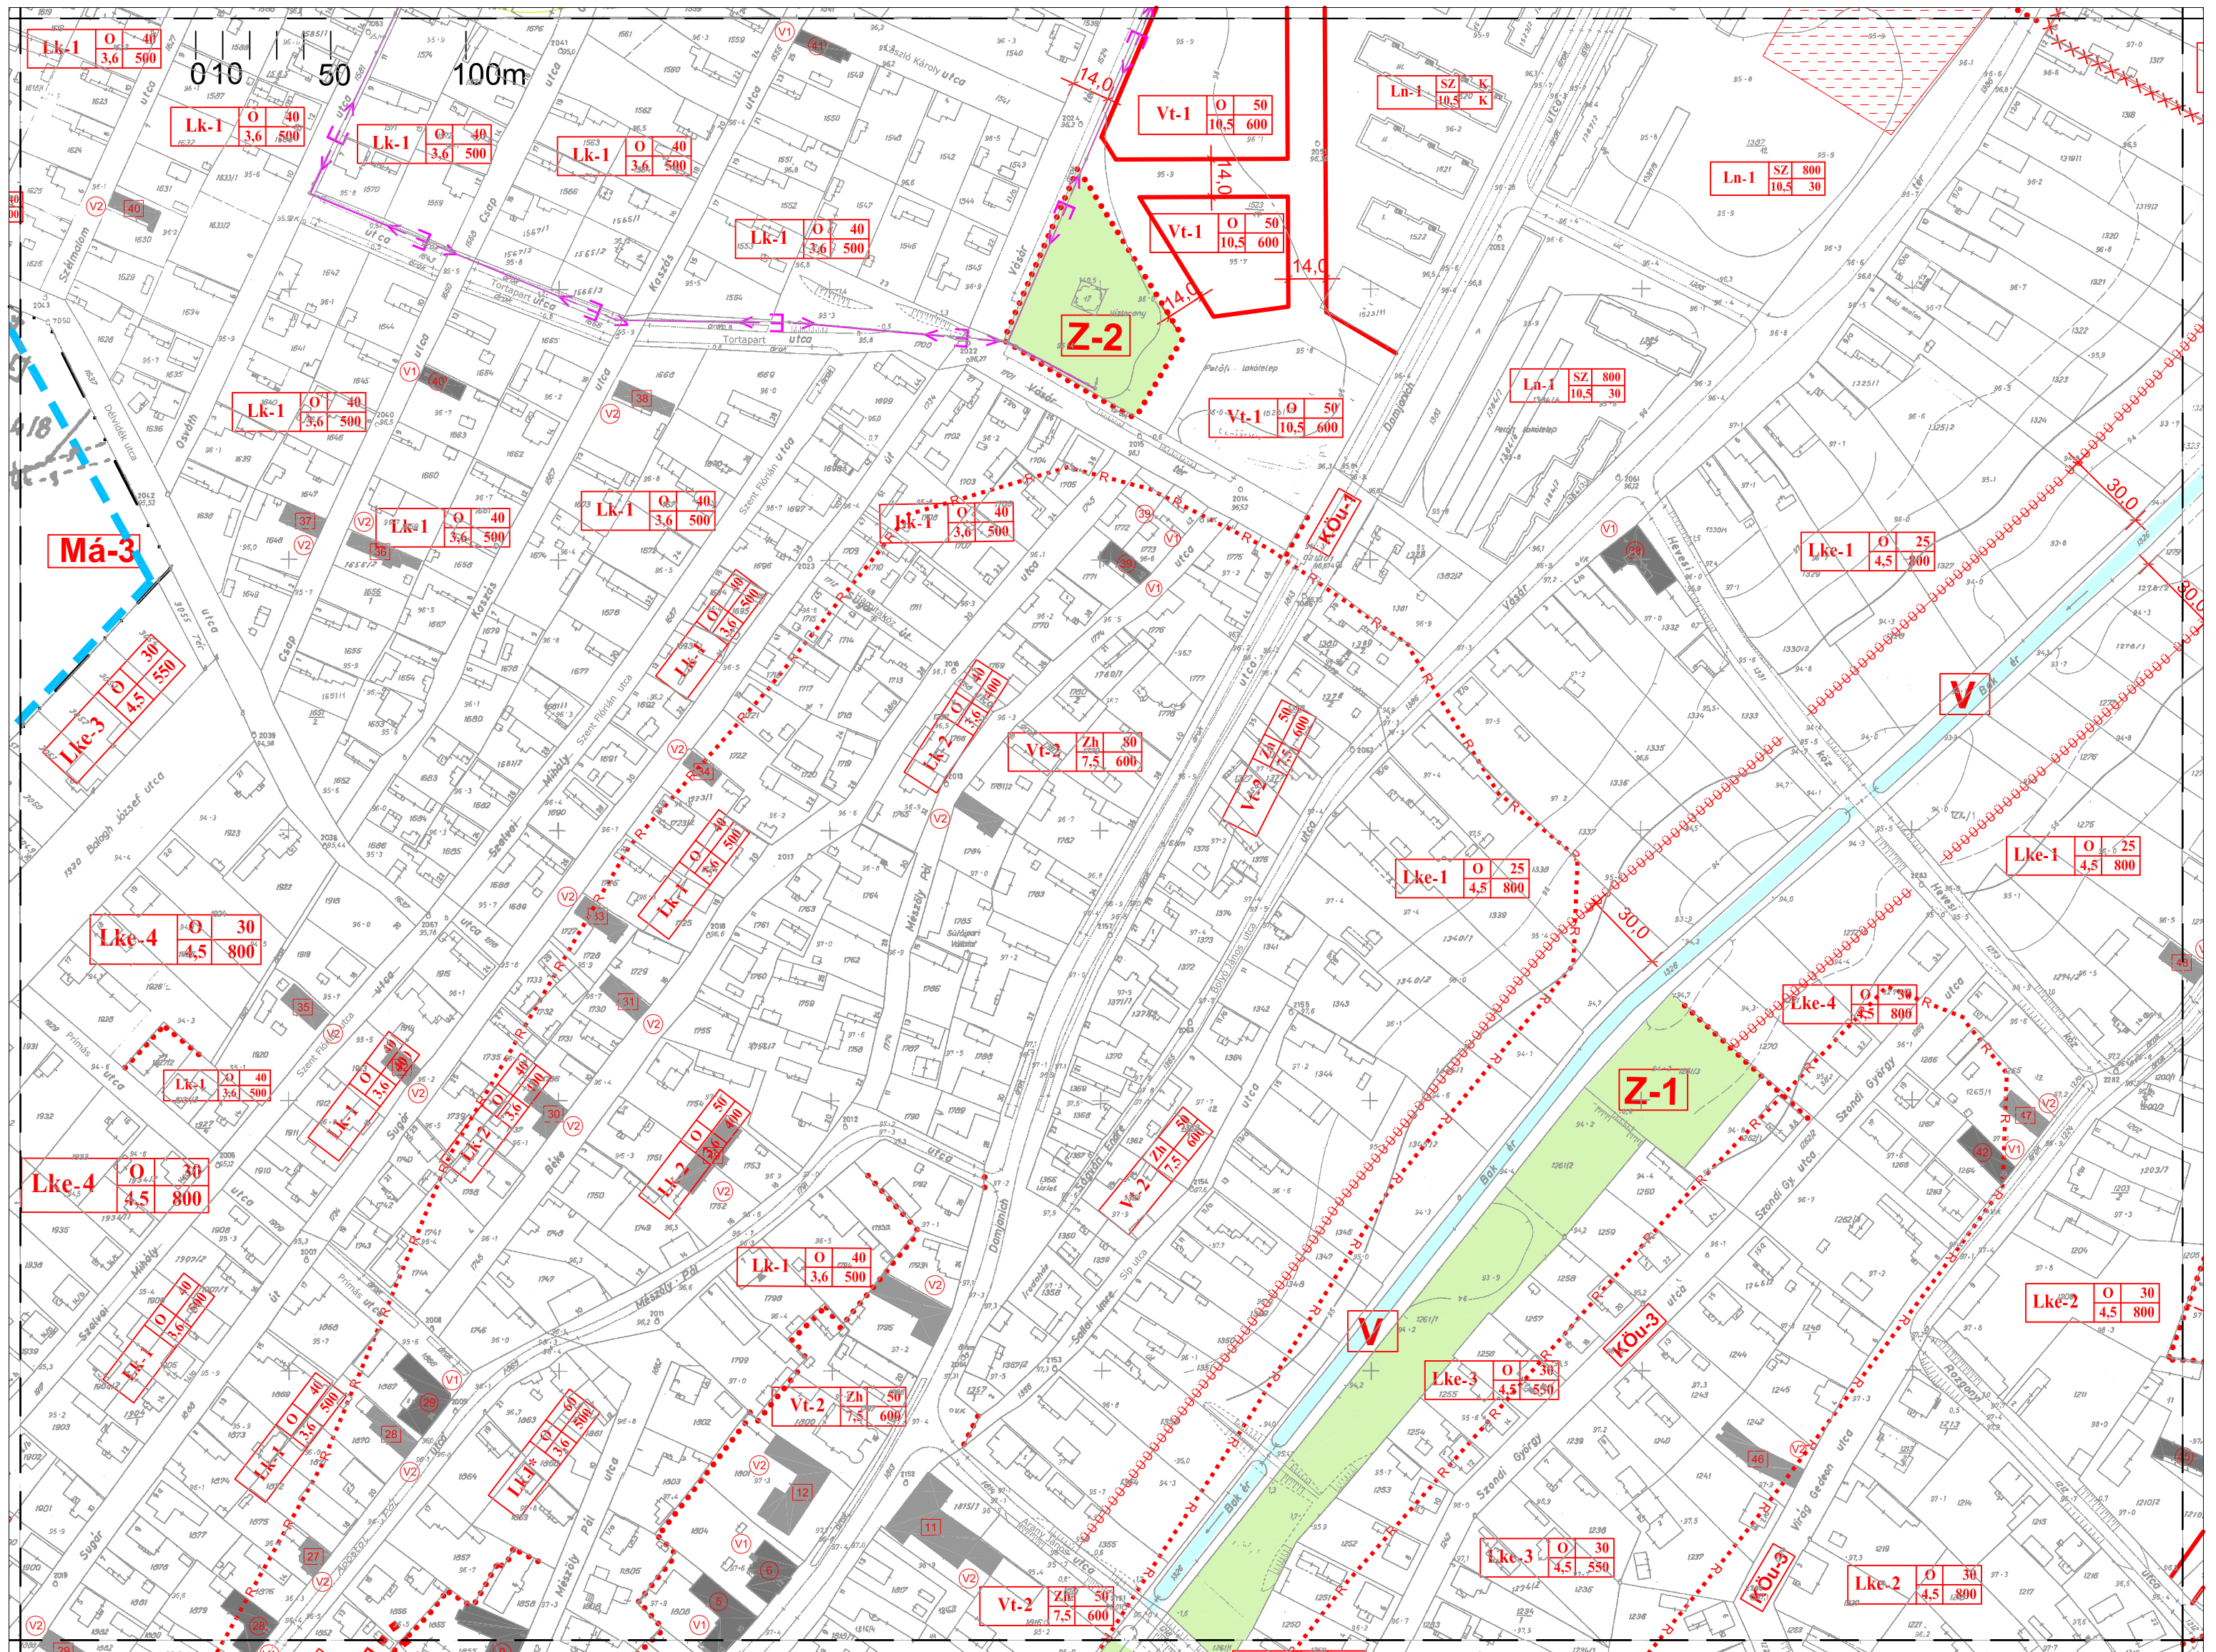




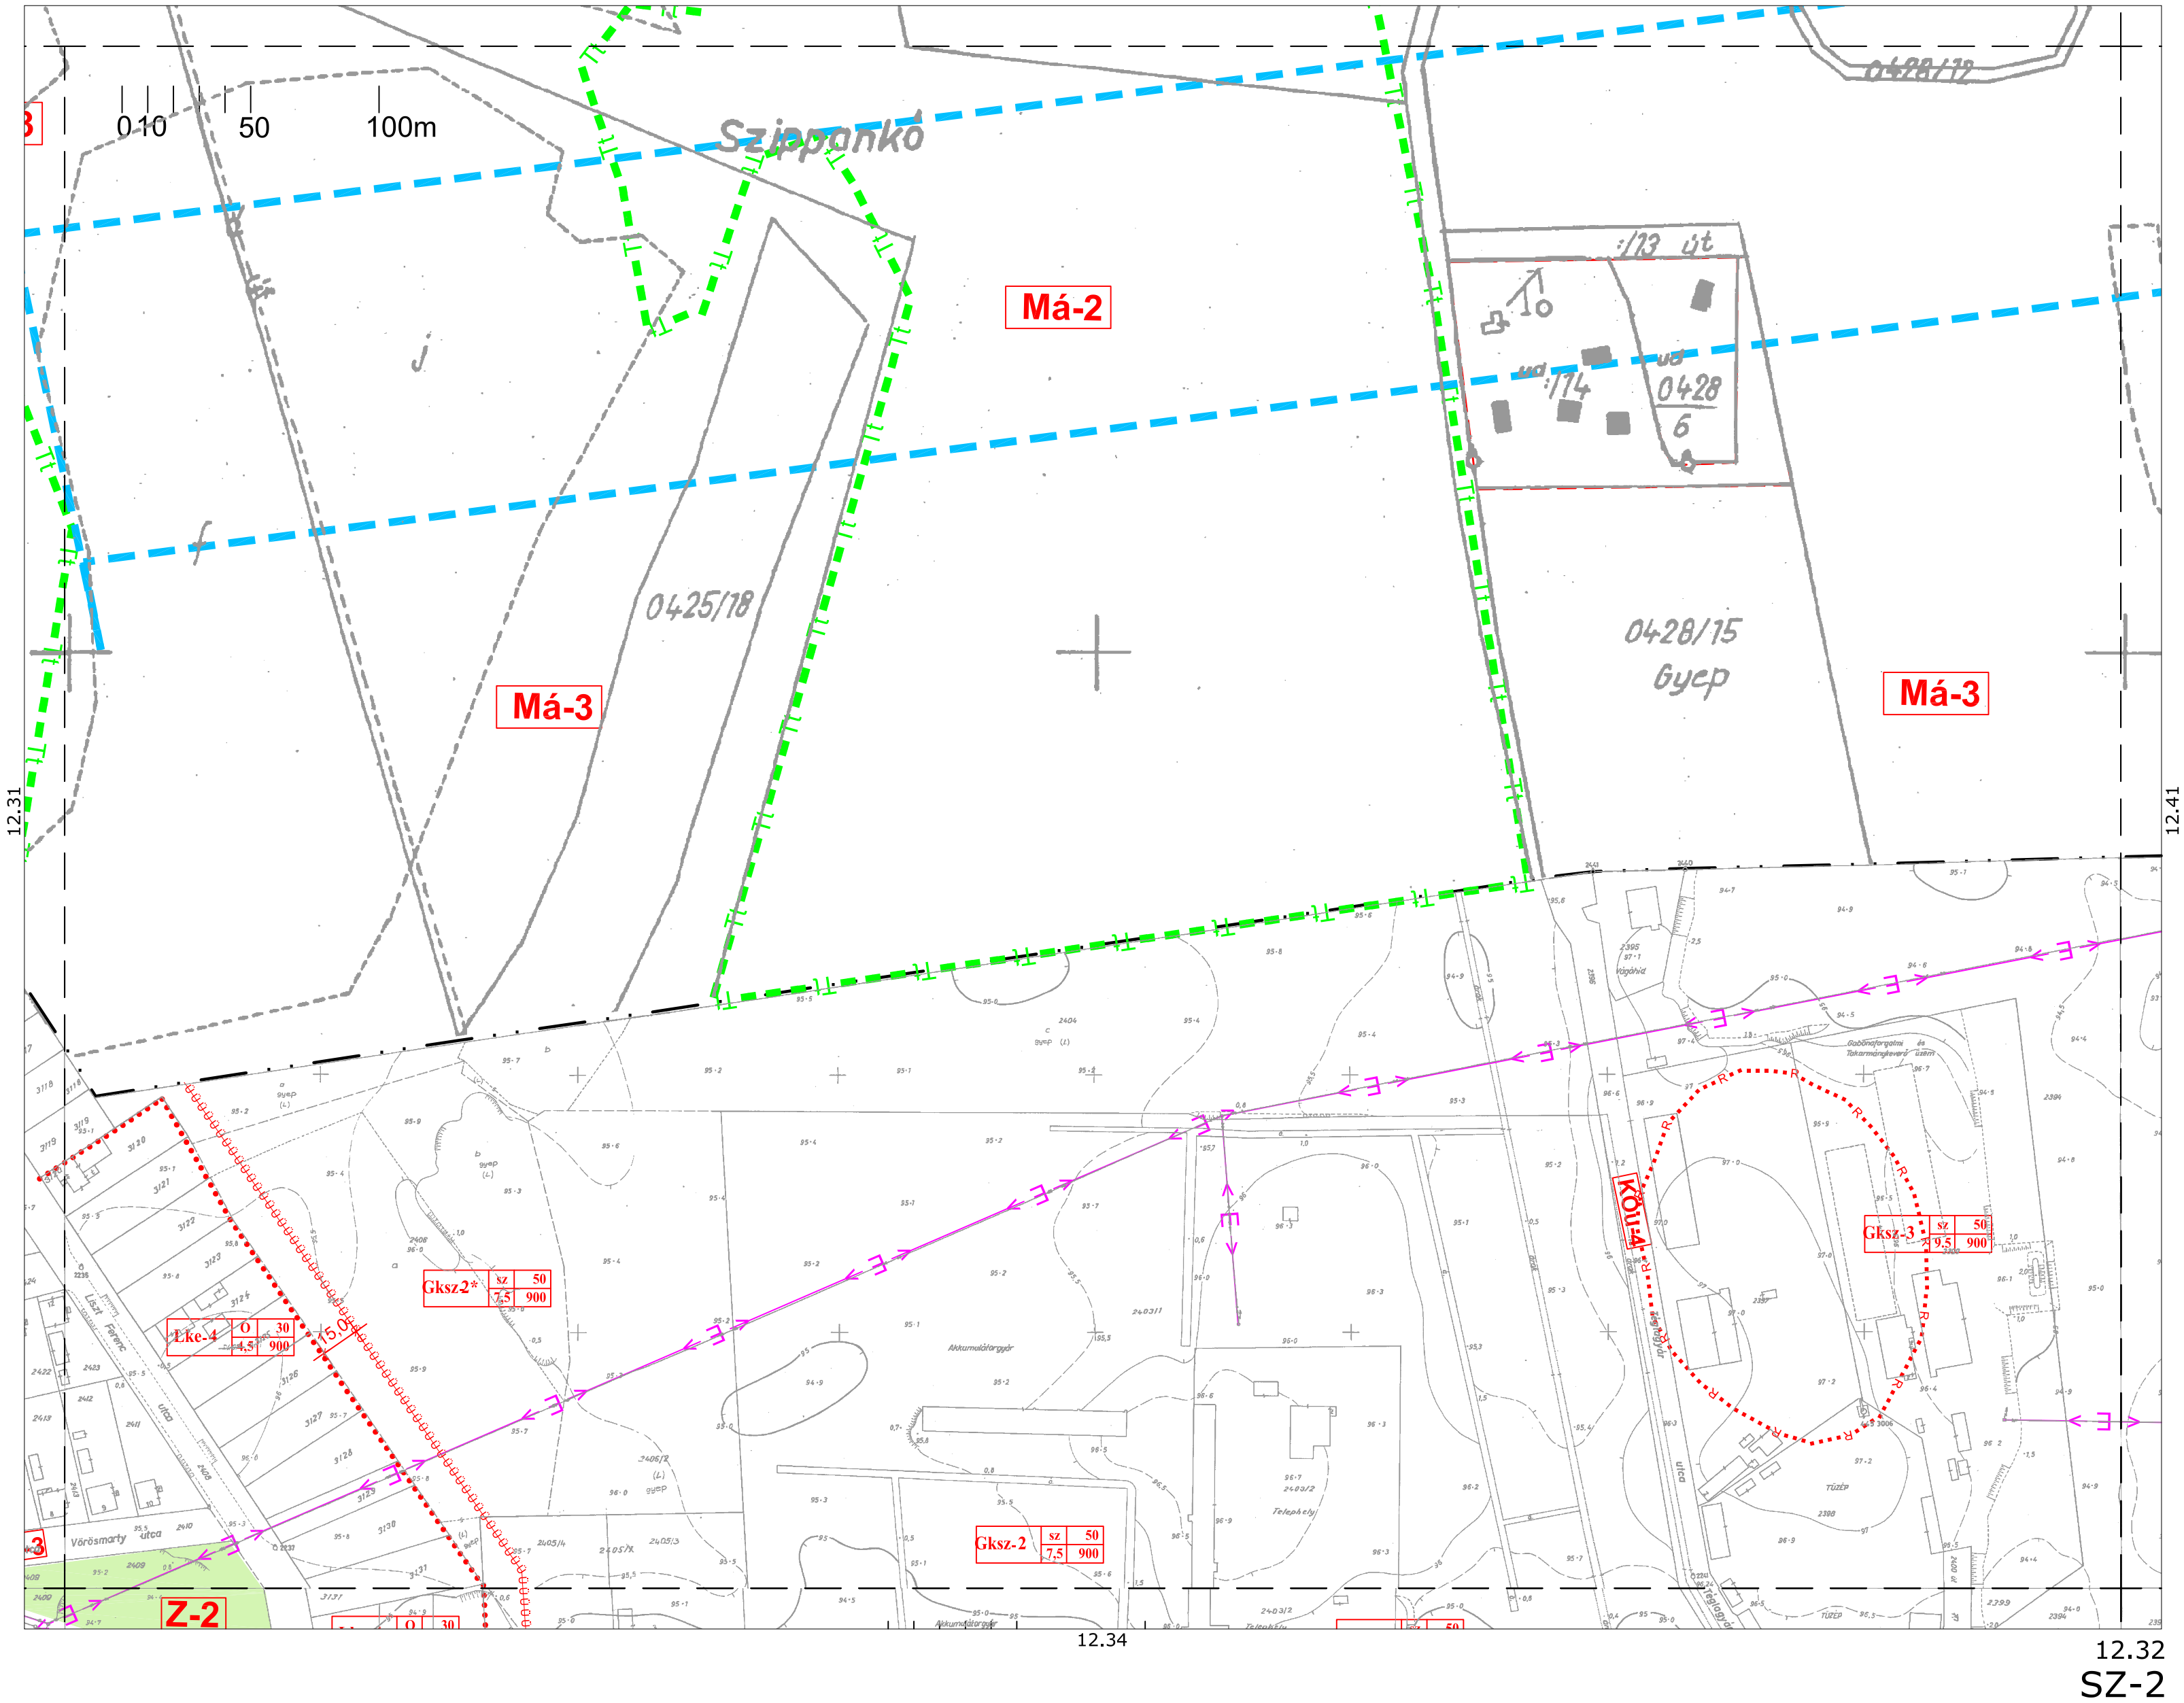




12.23

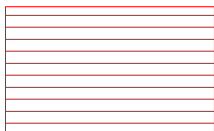


Építési hely

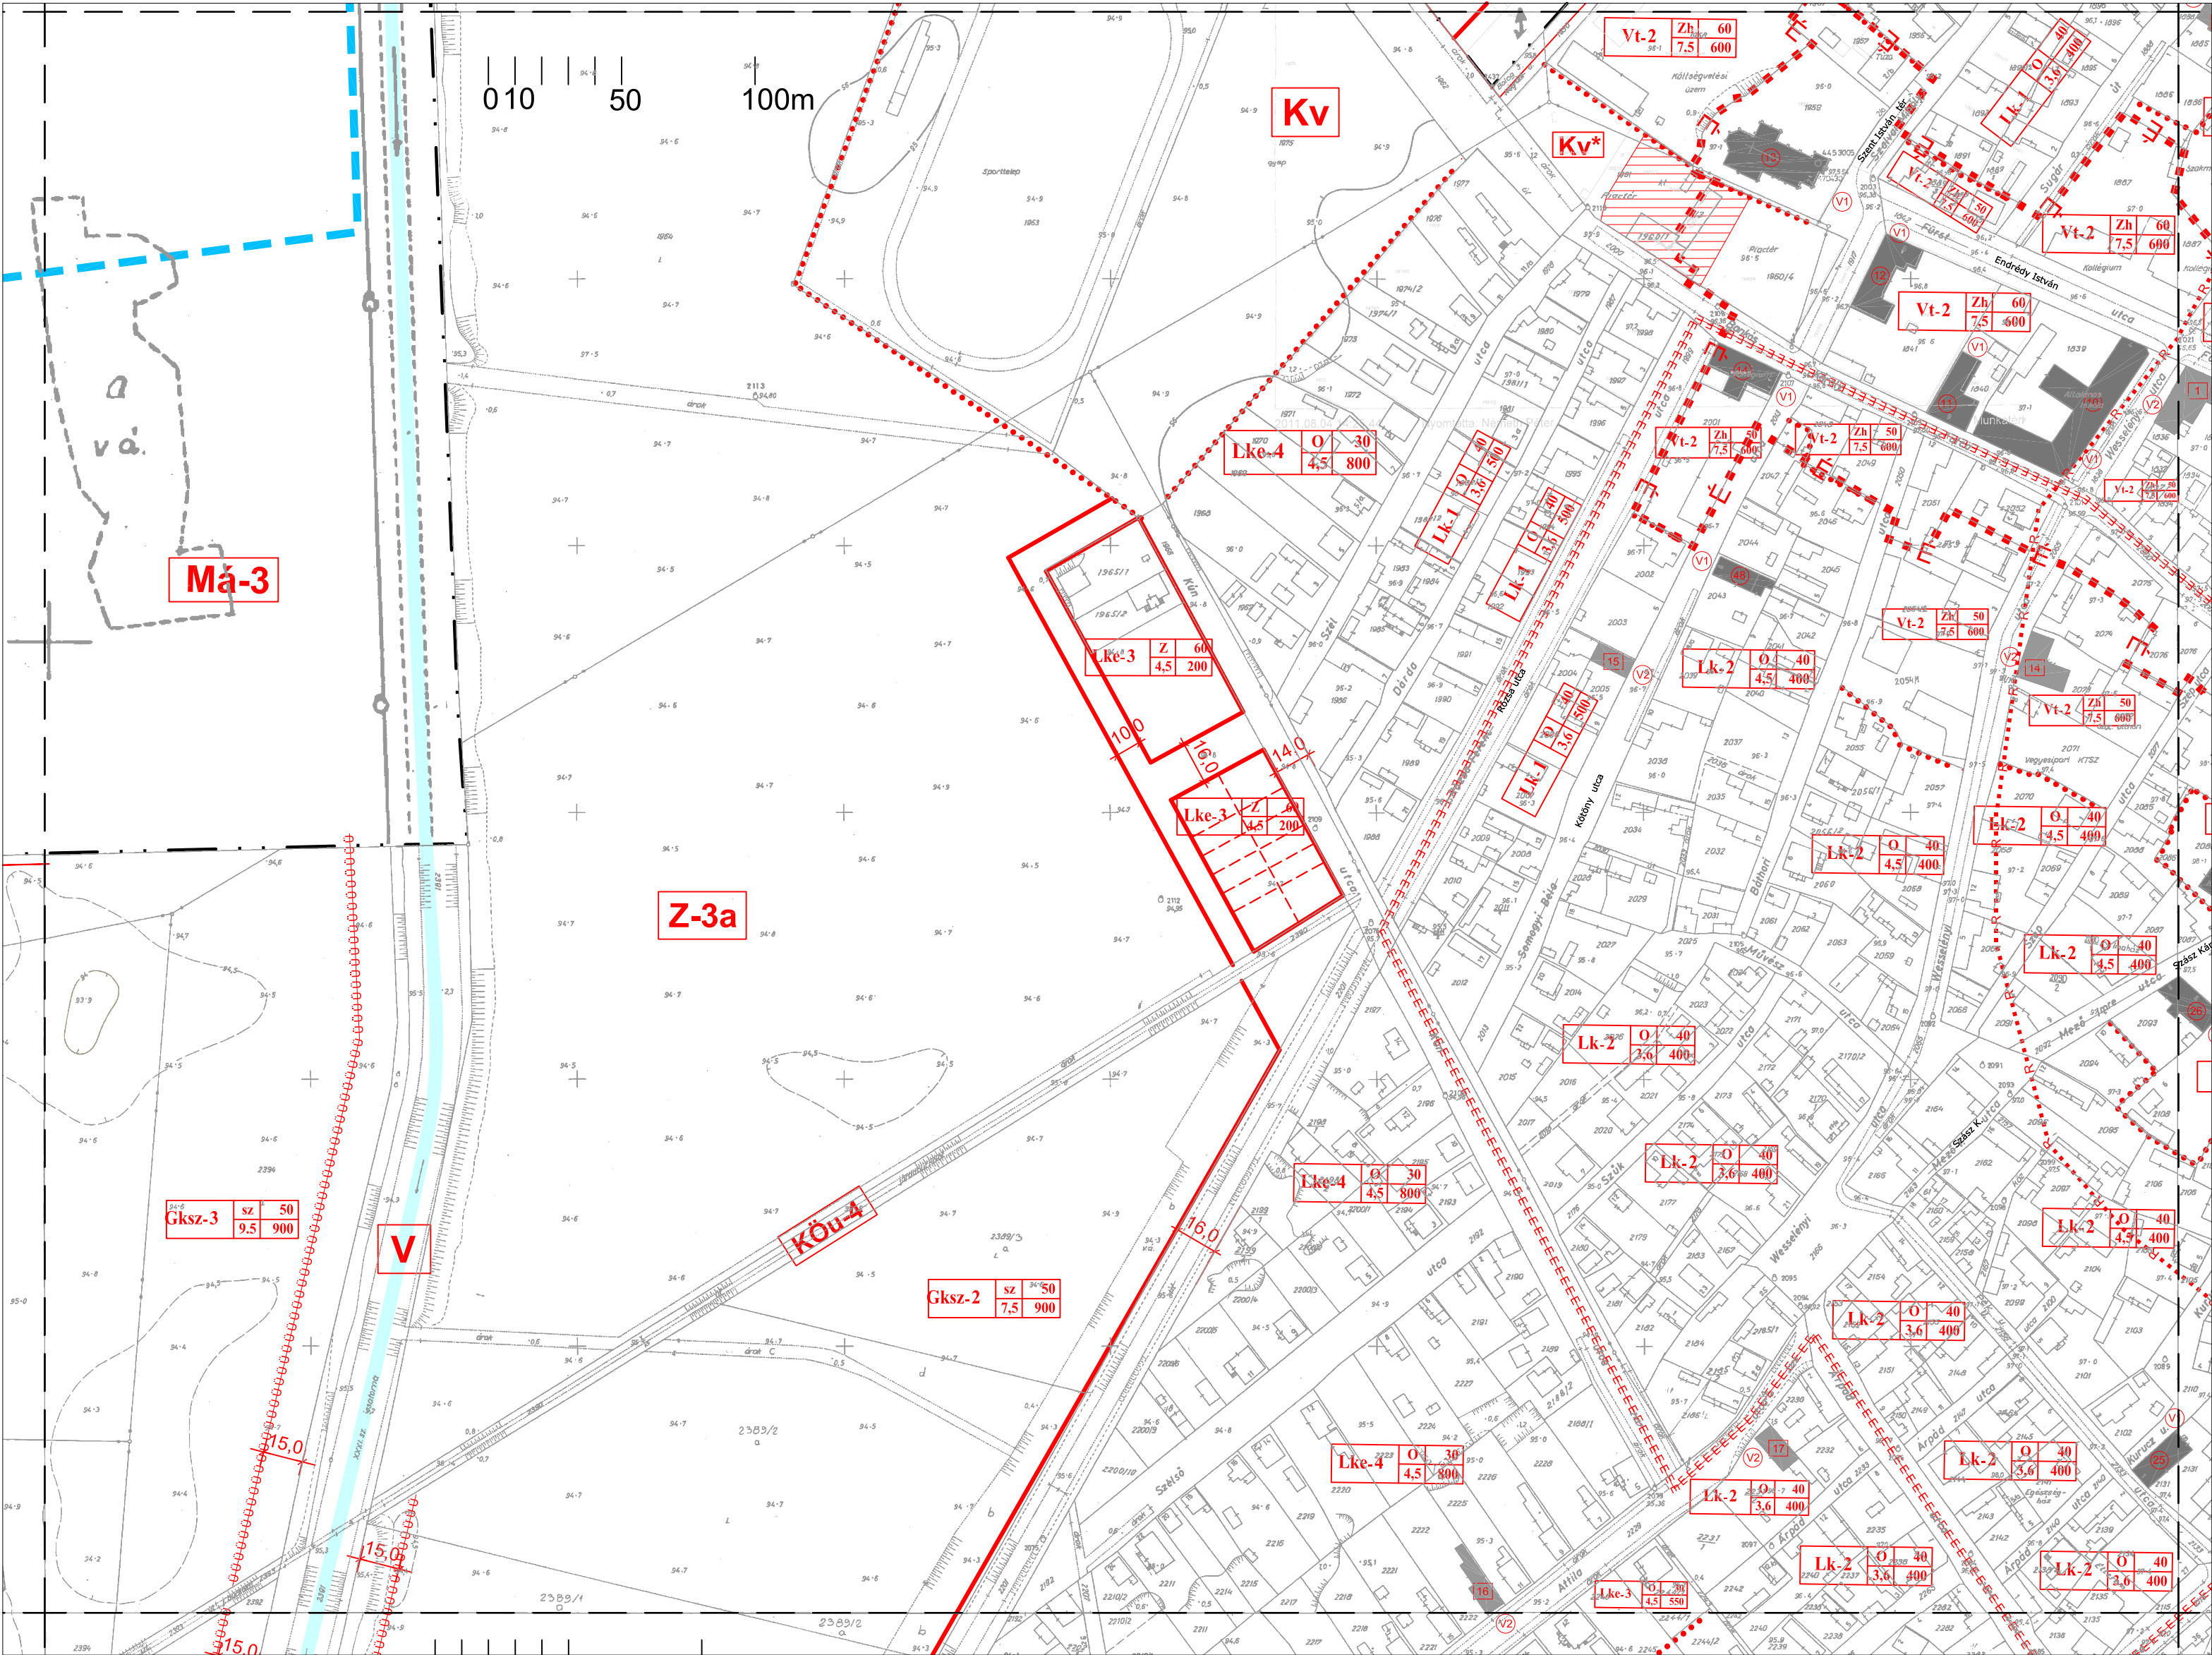

12.43




12.24

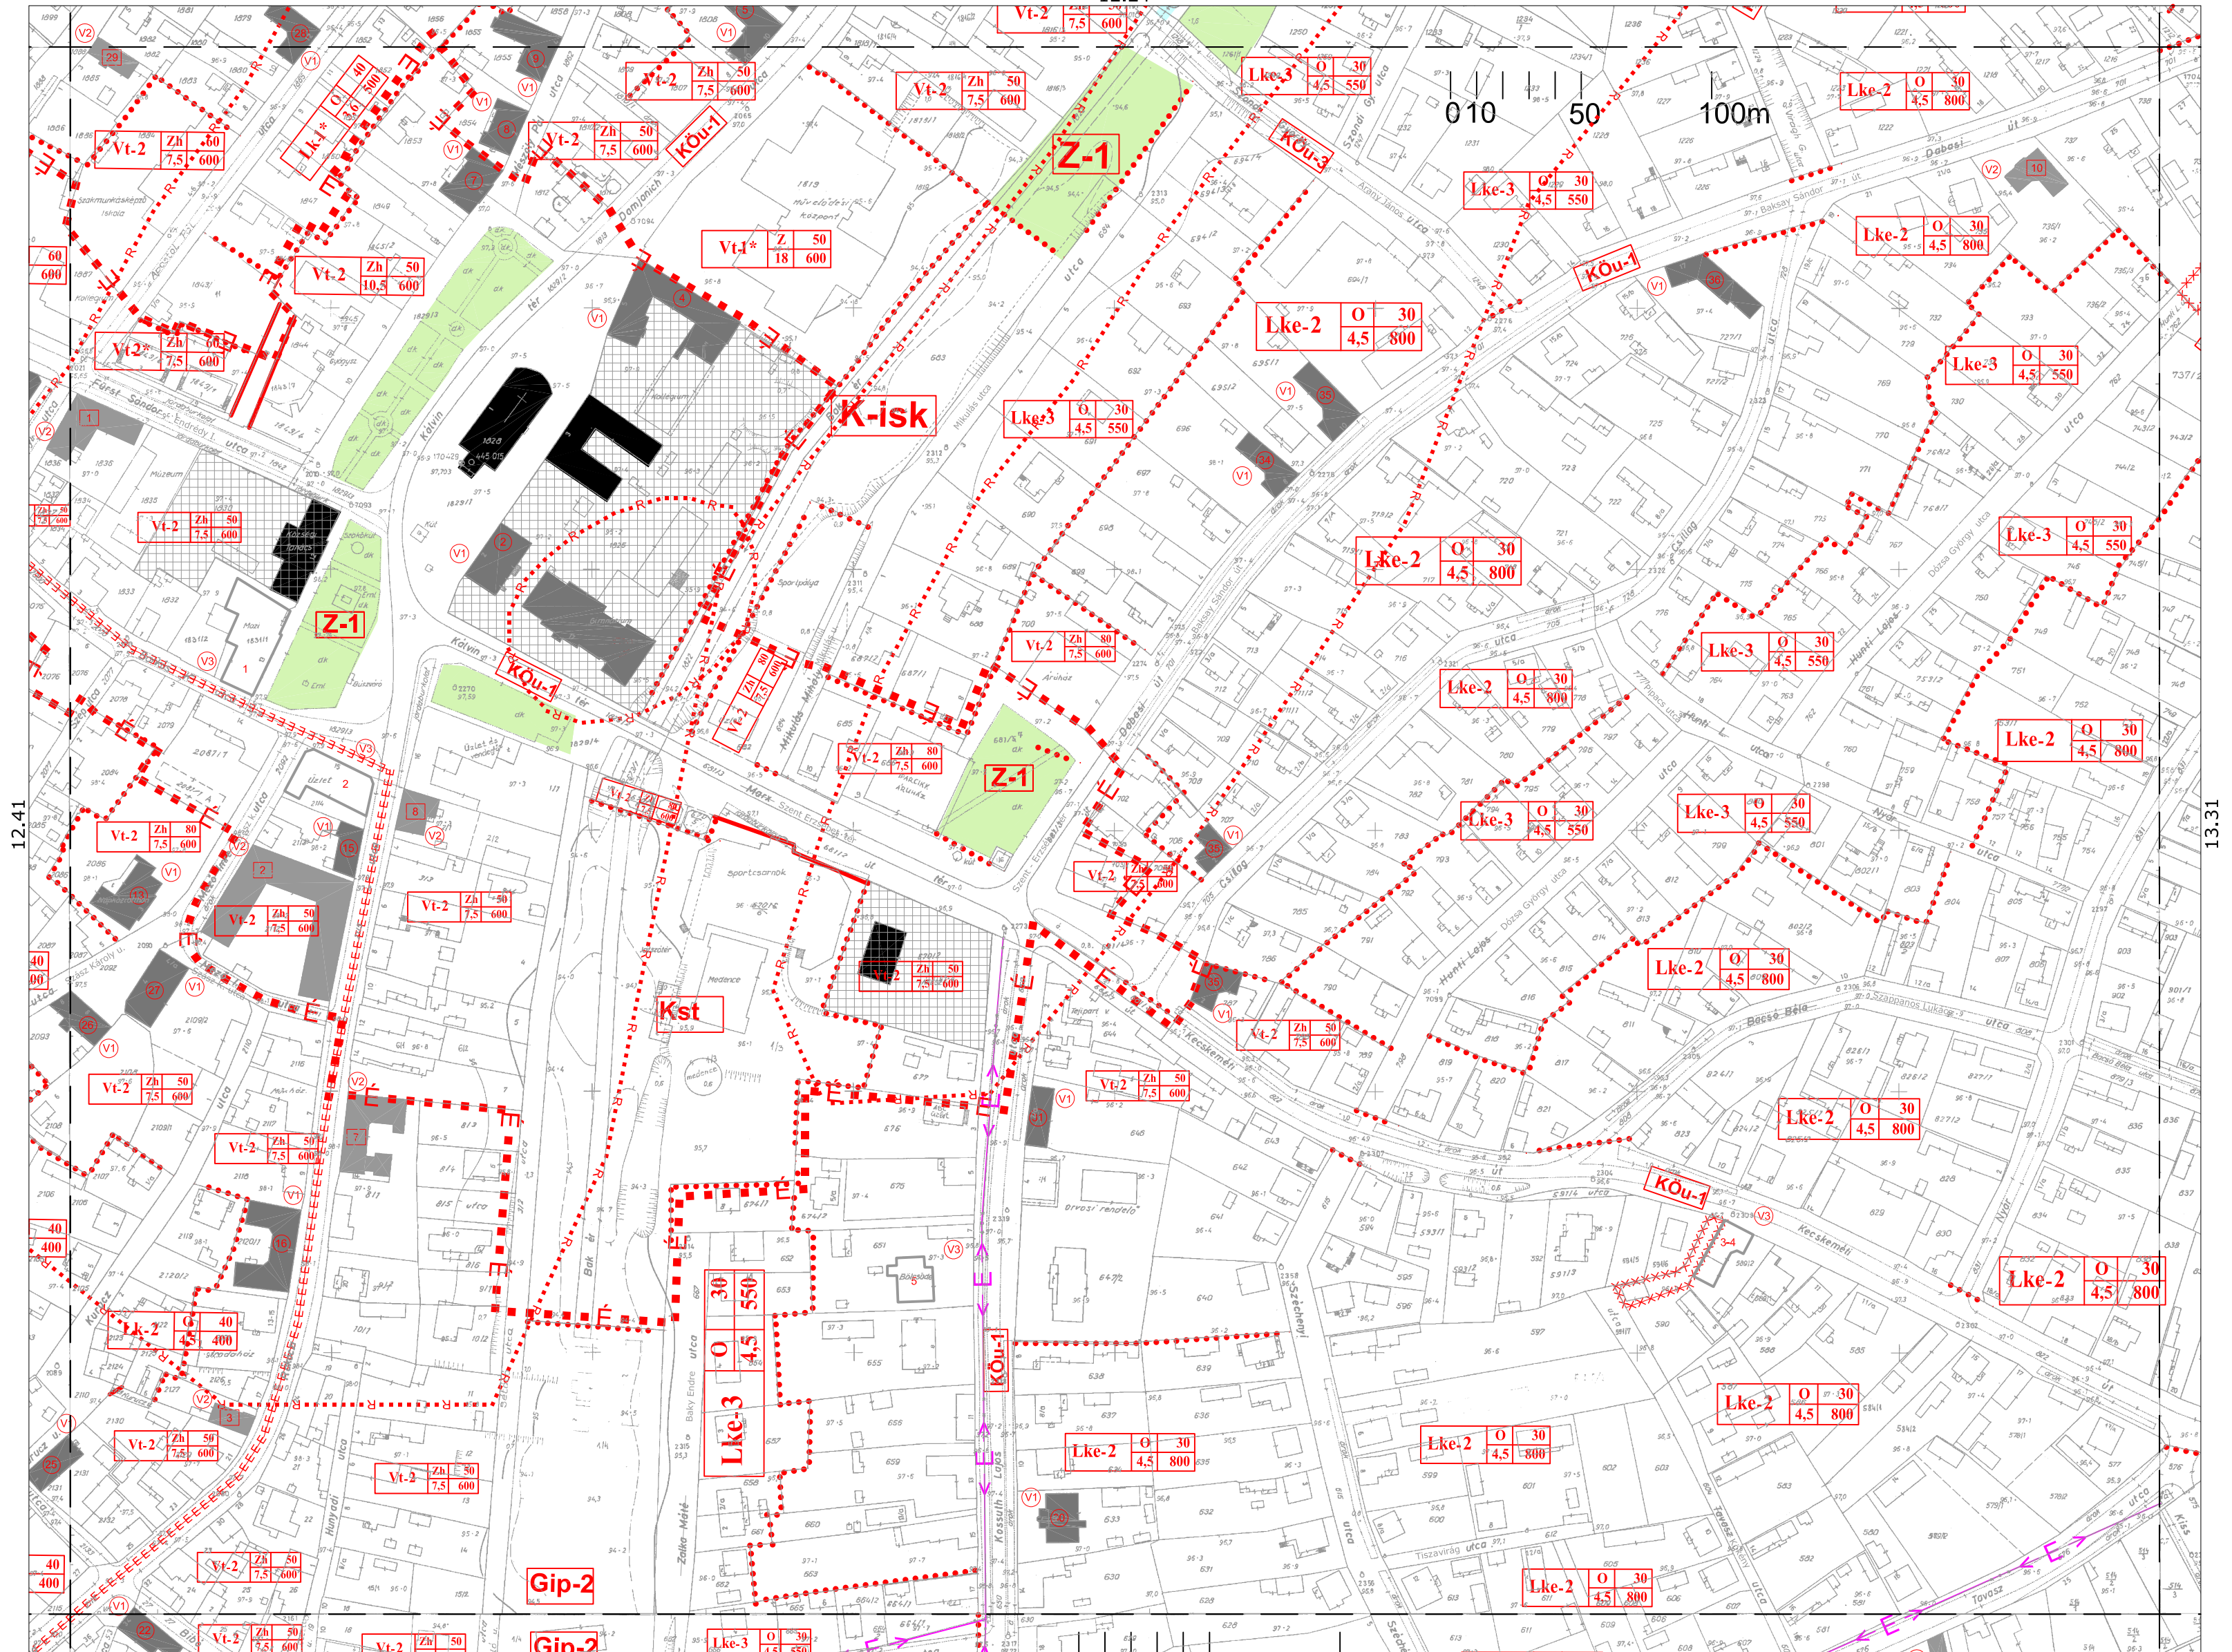


12.44

12.42  
SZ-2




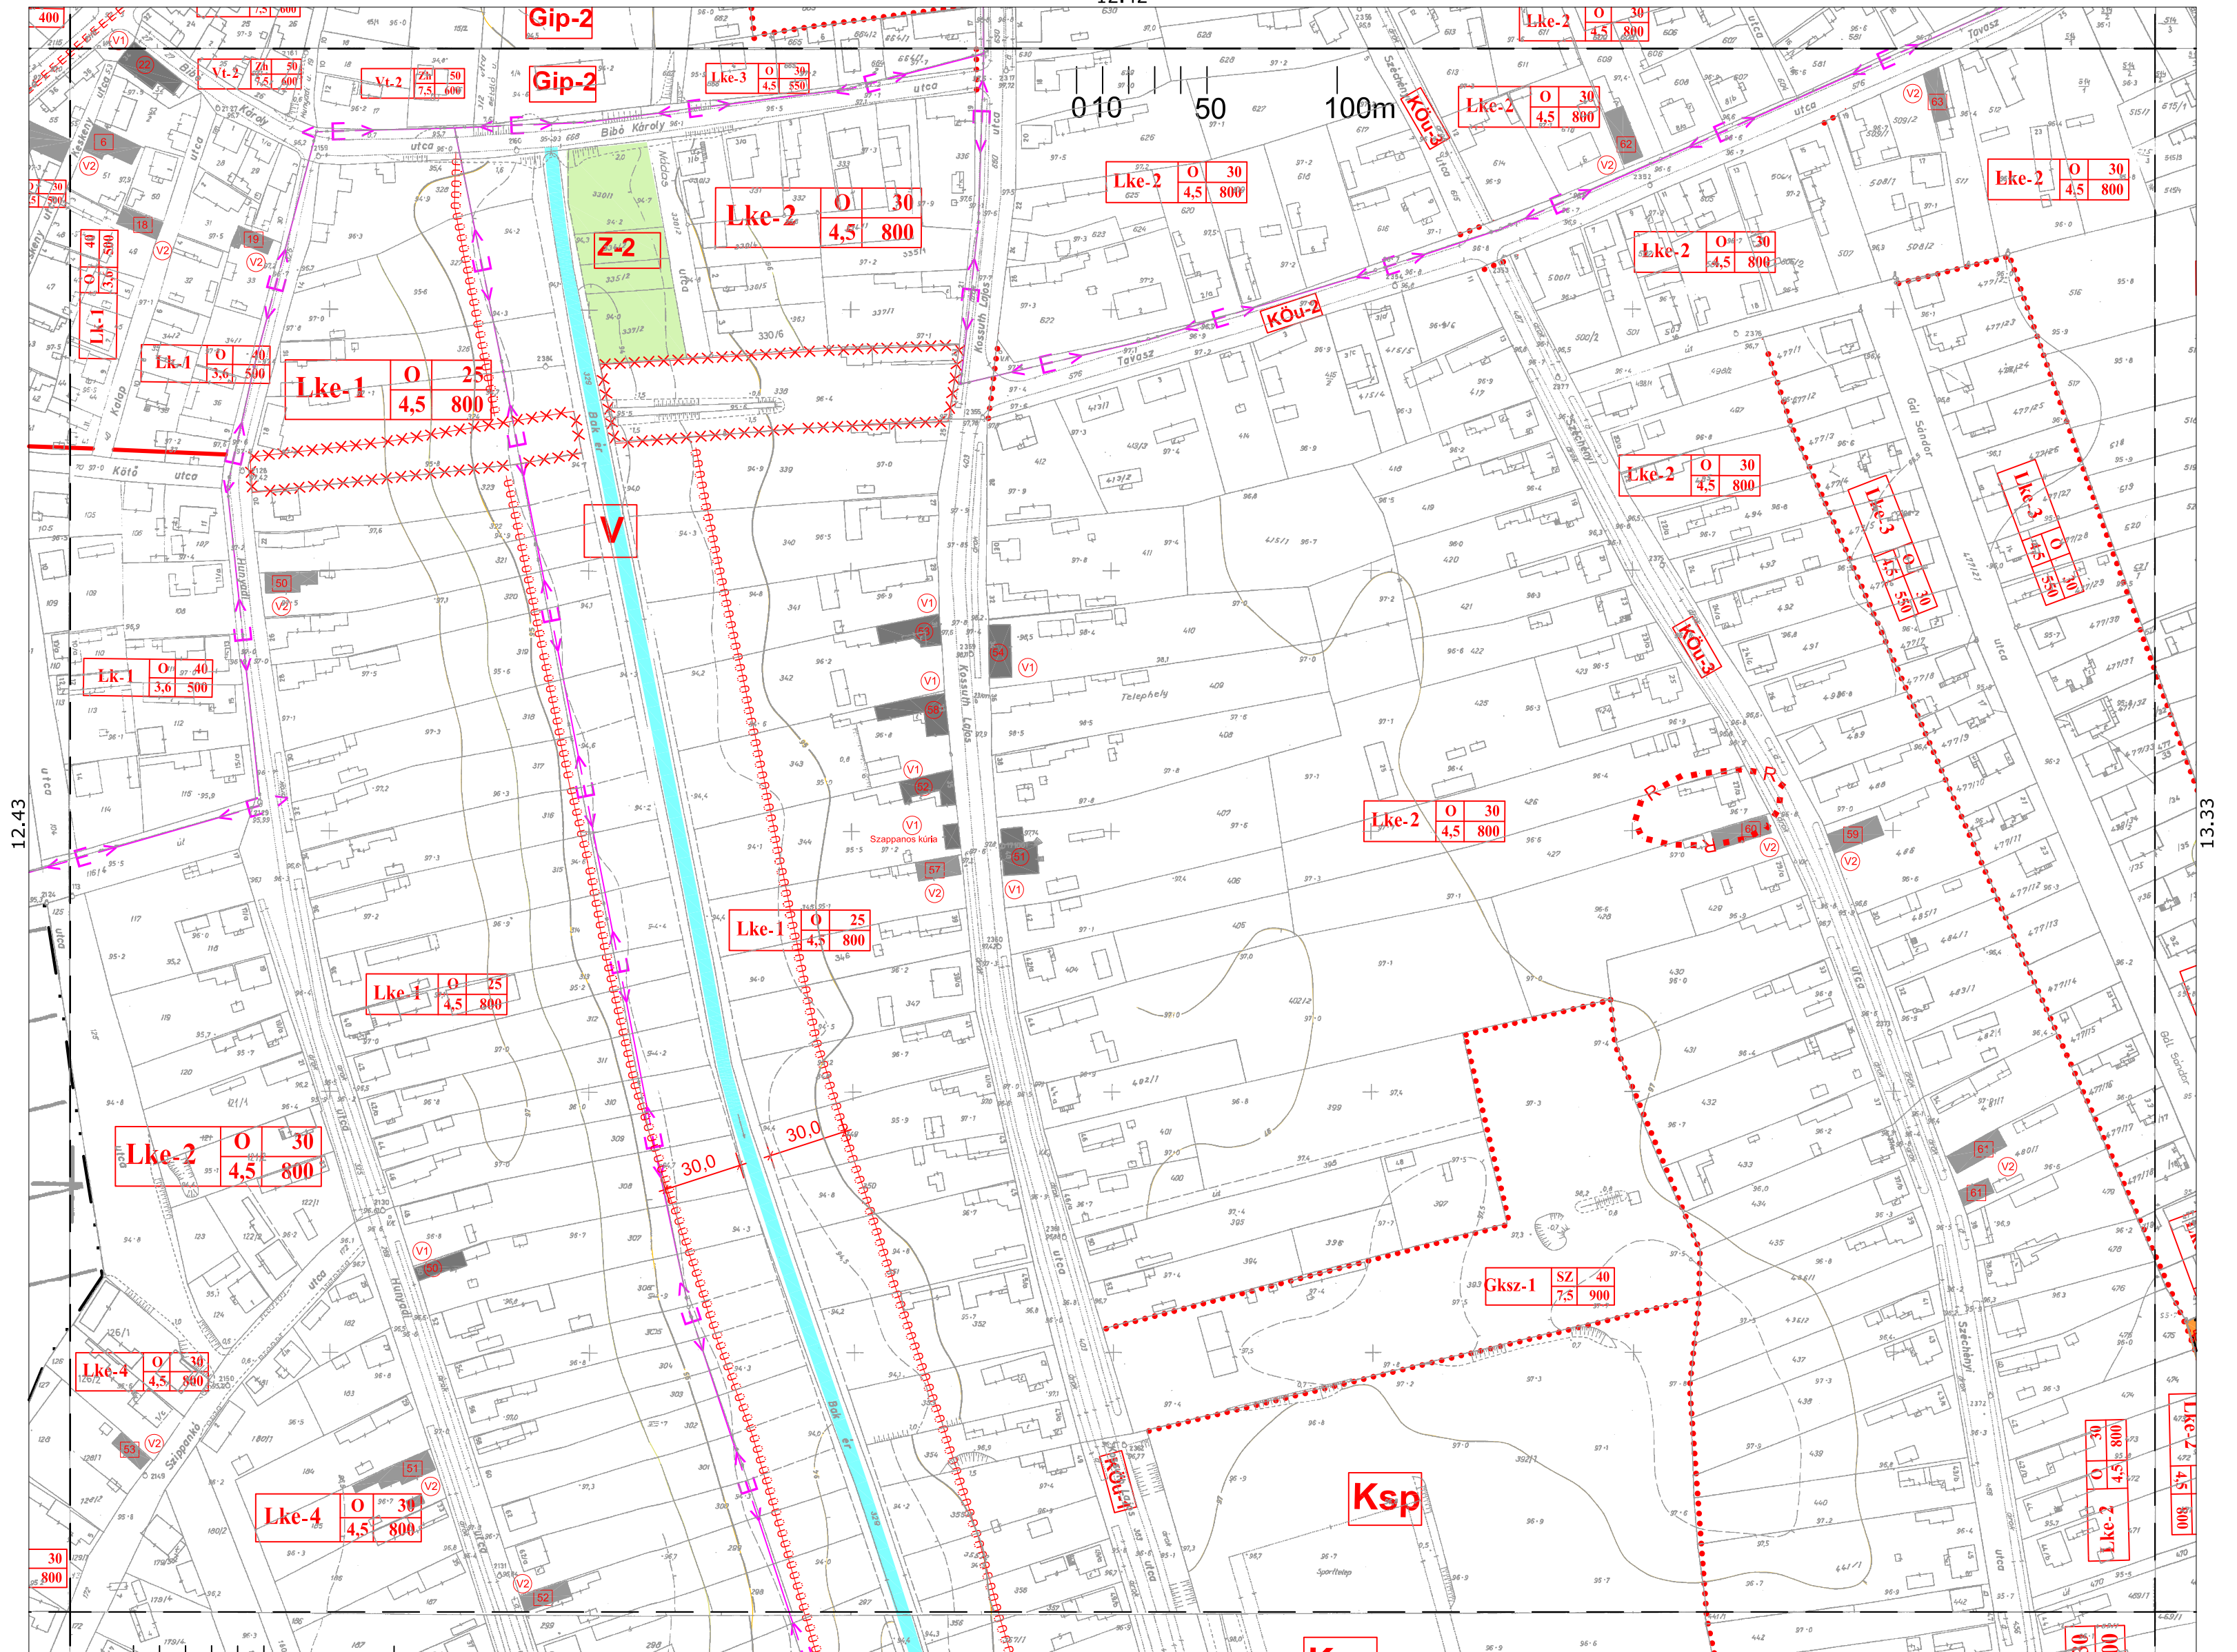




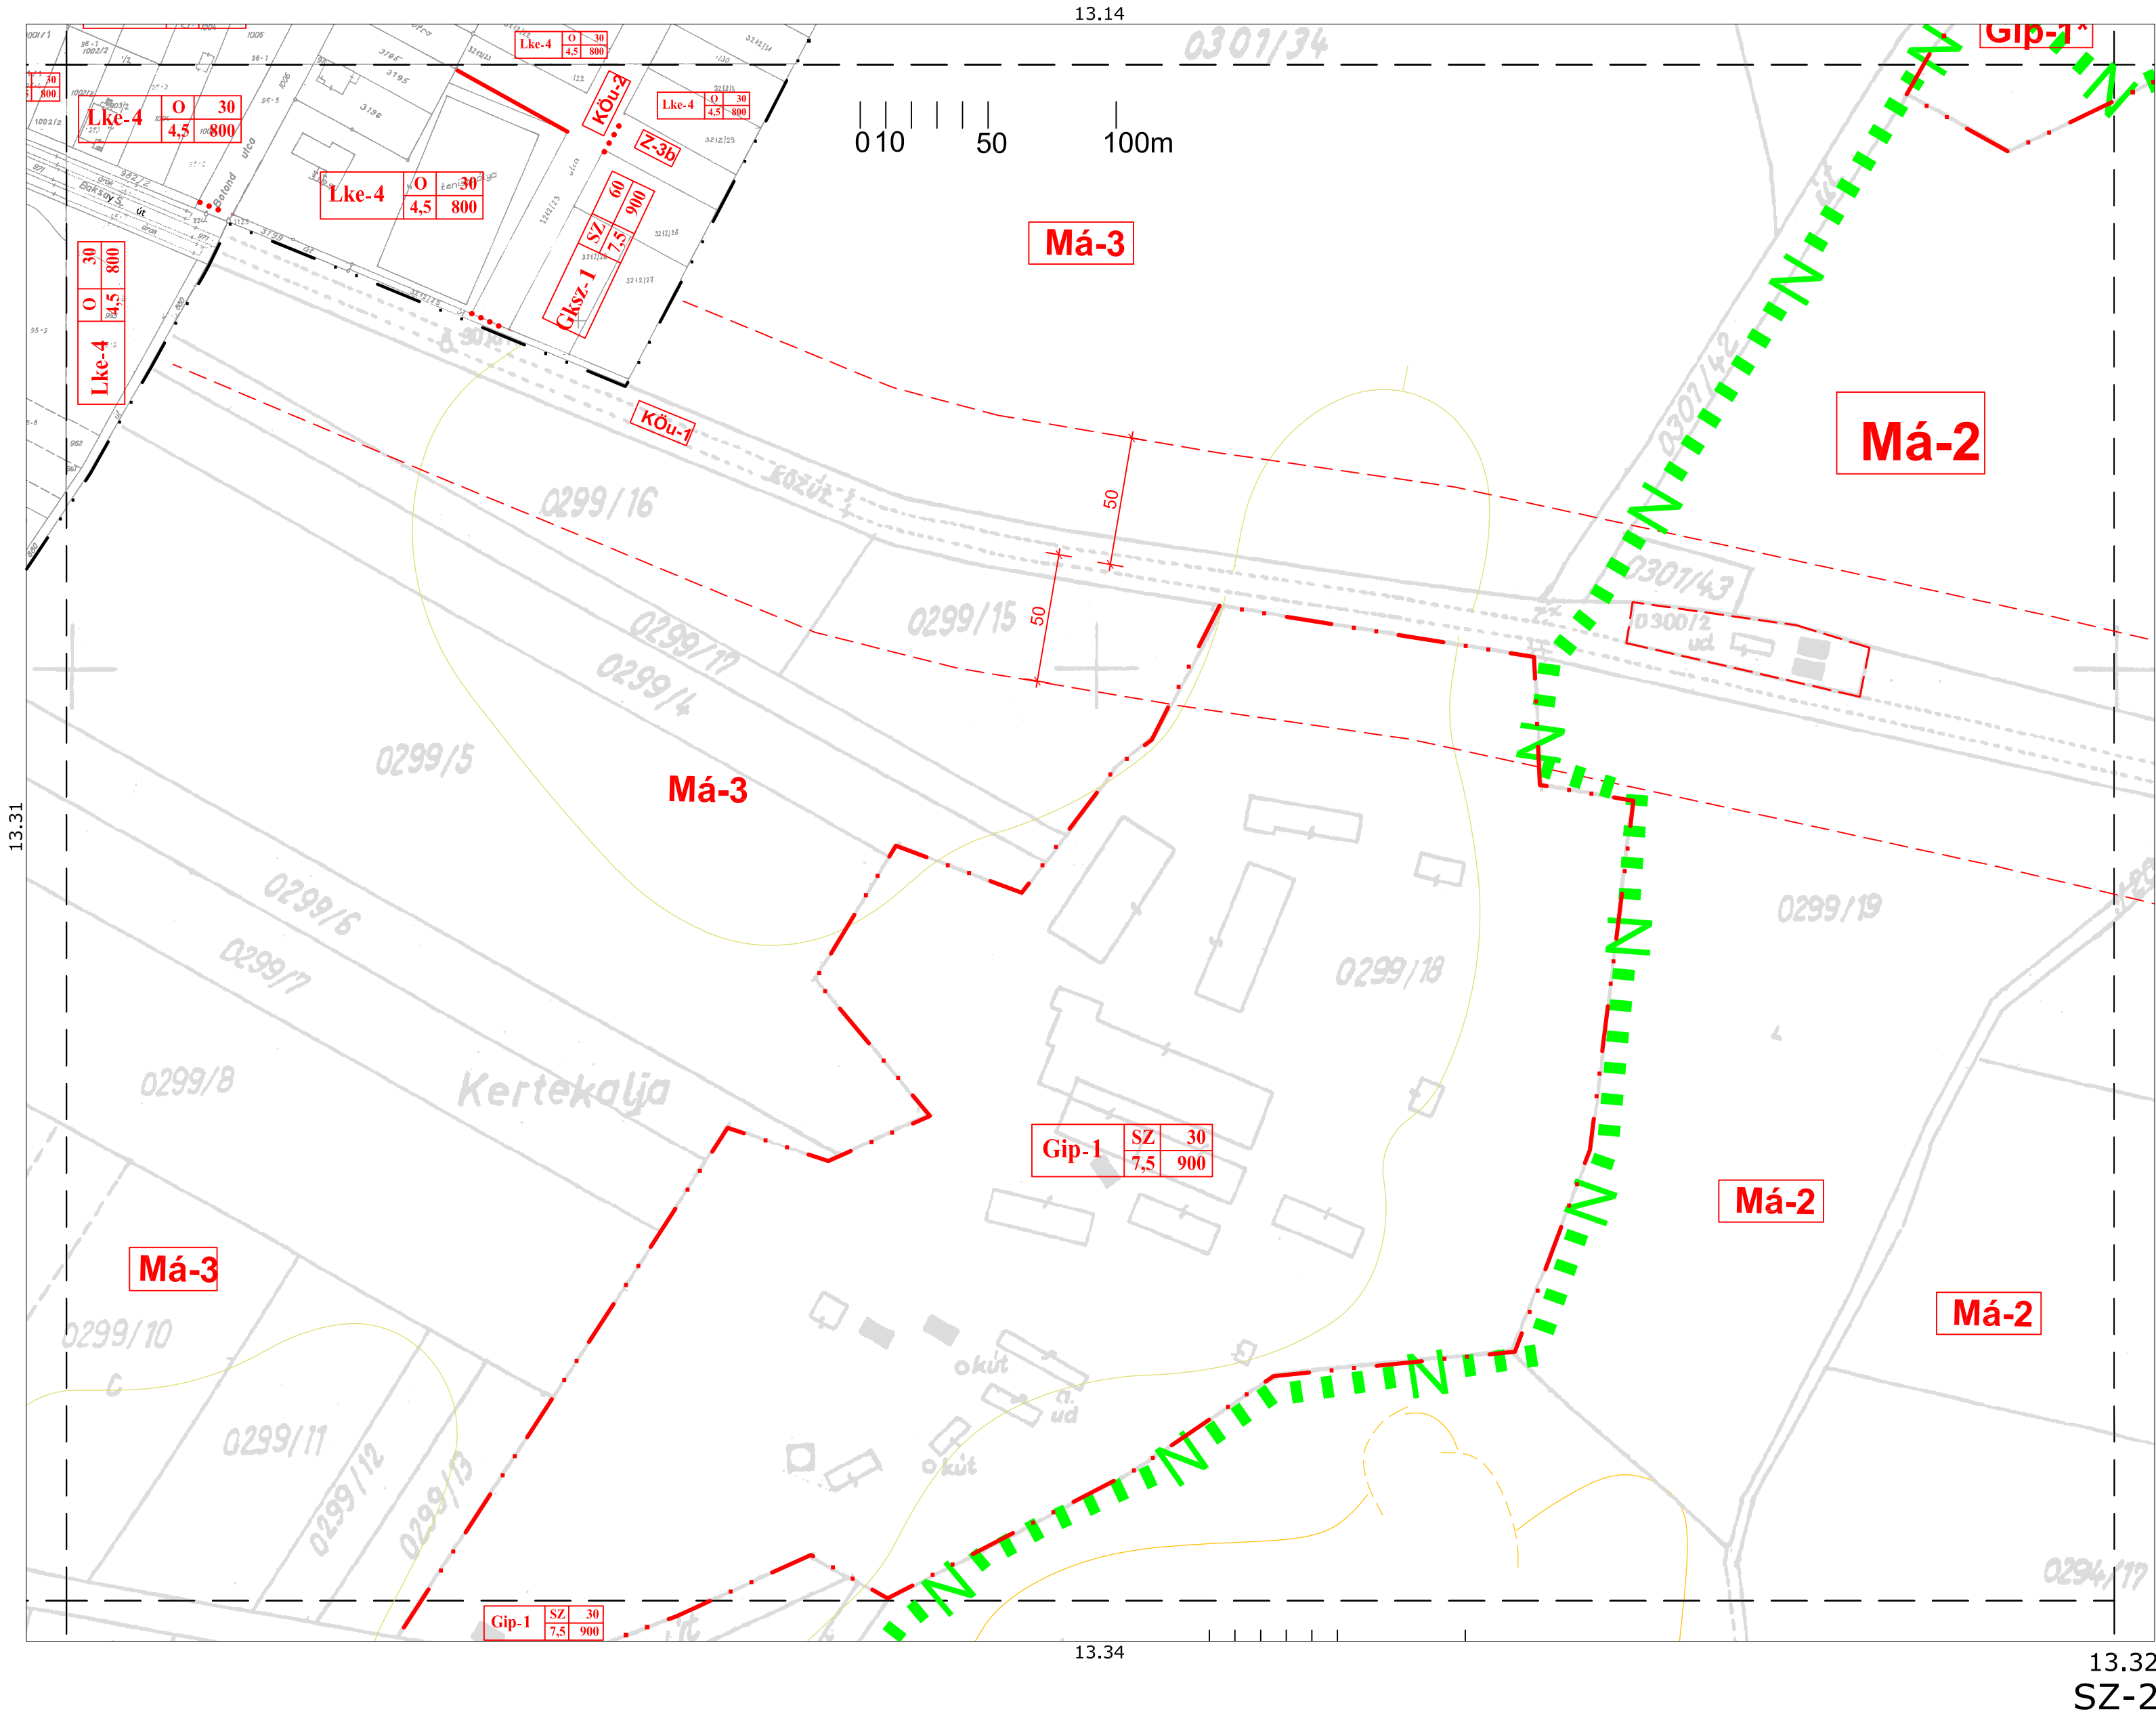




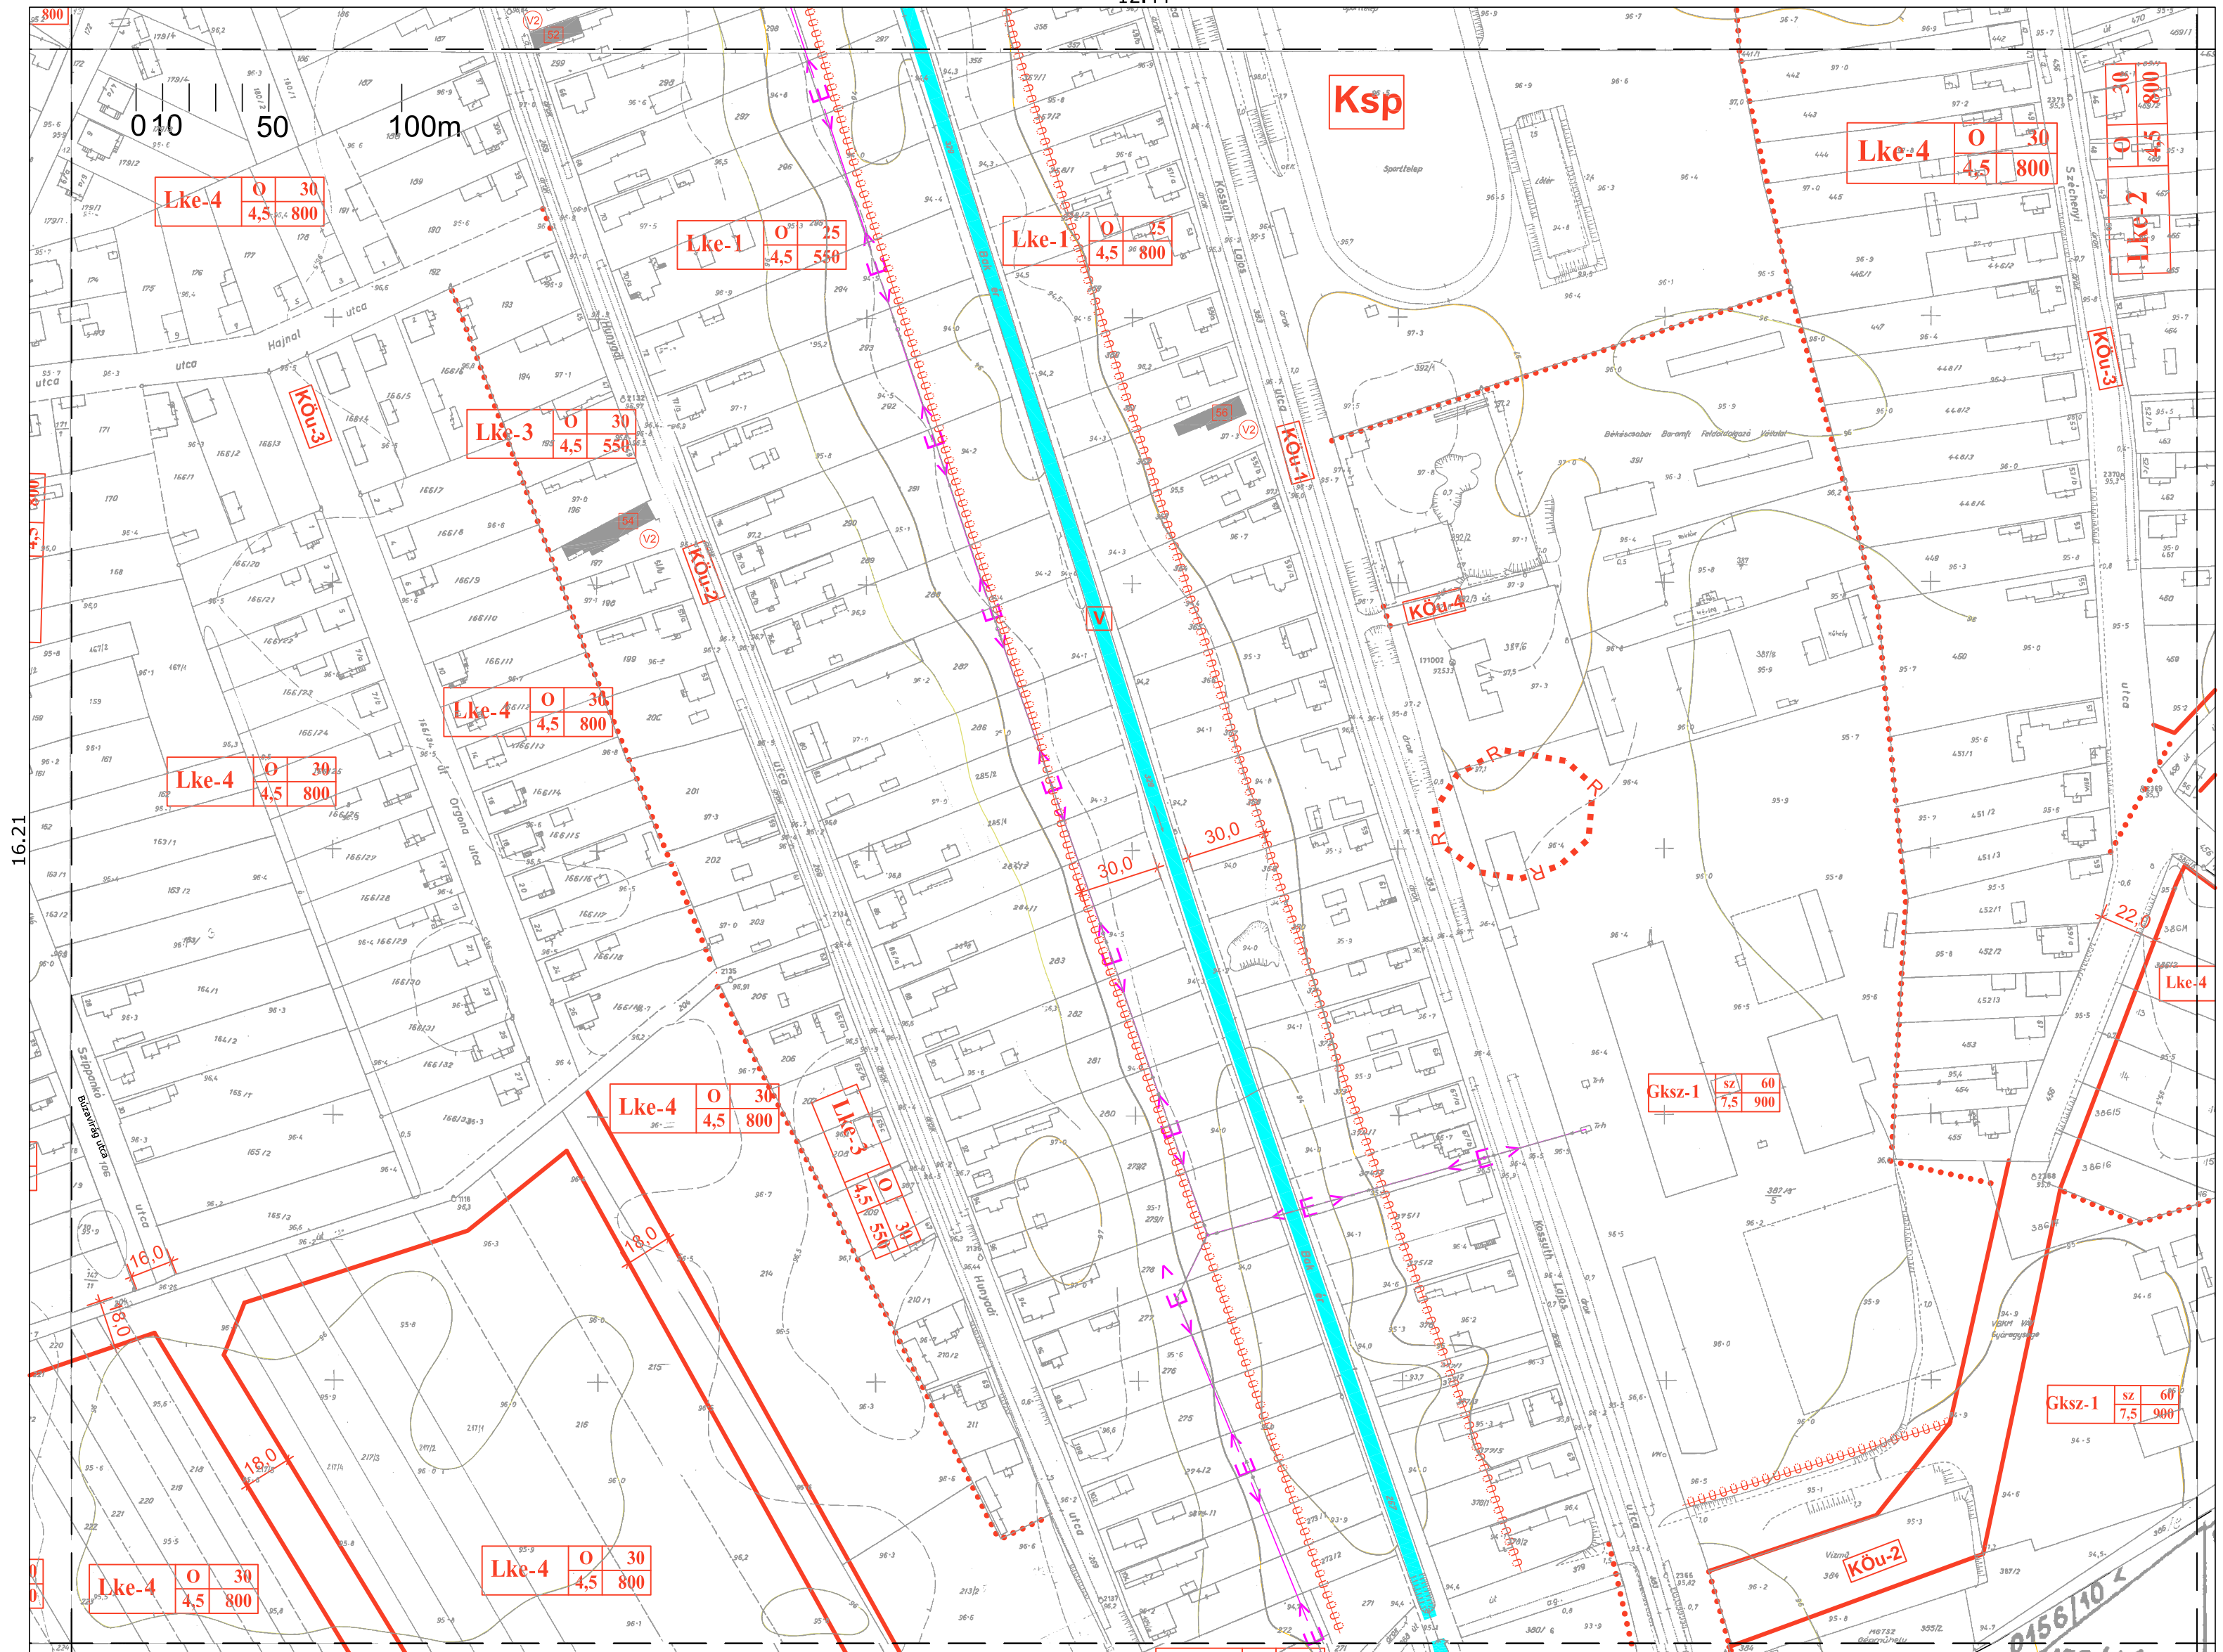




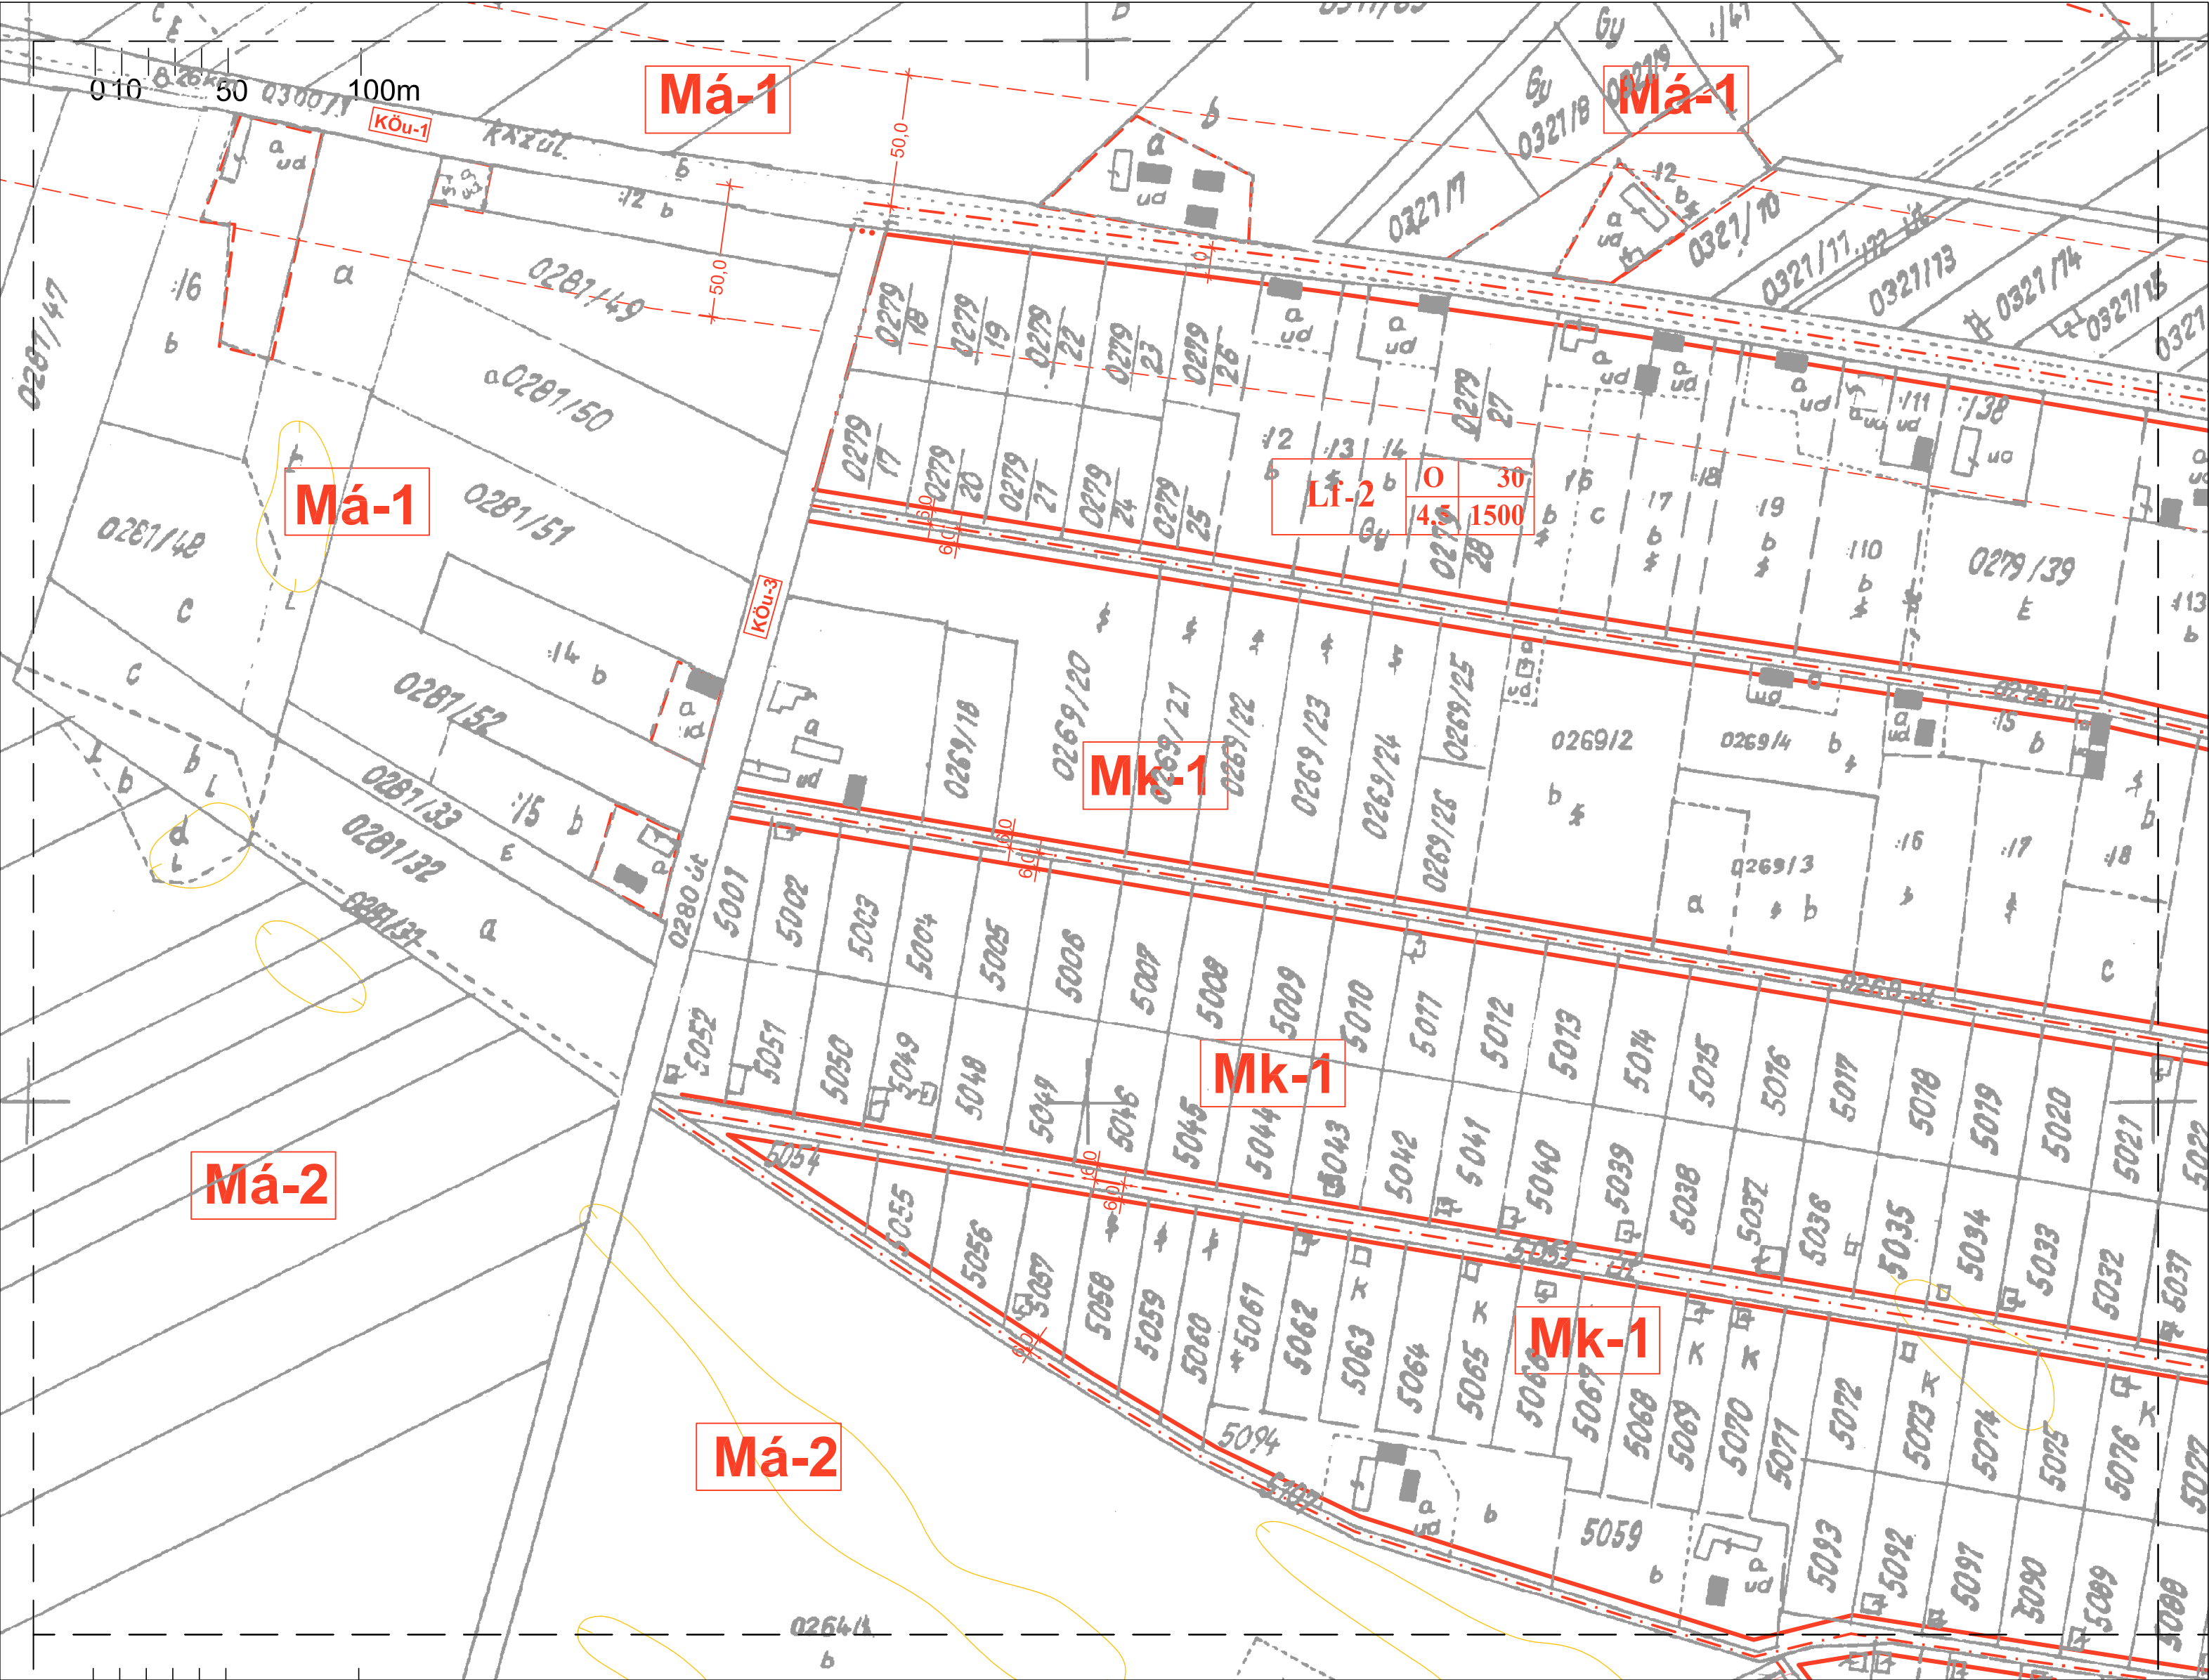




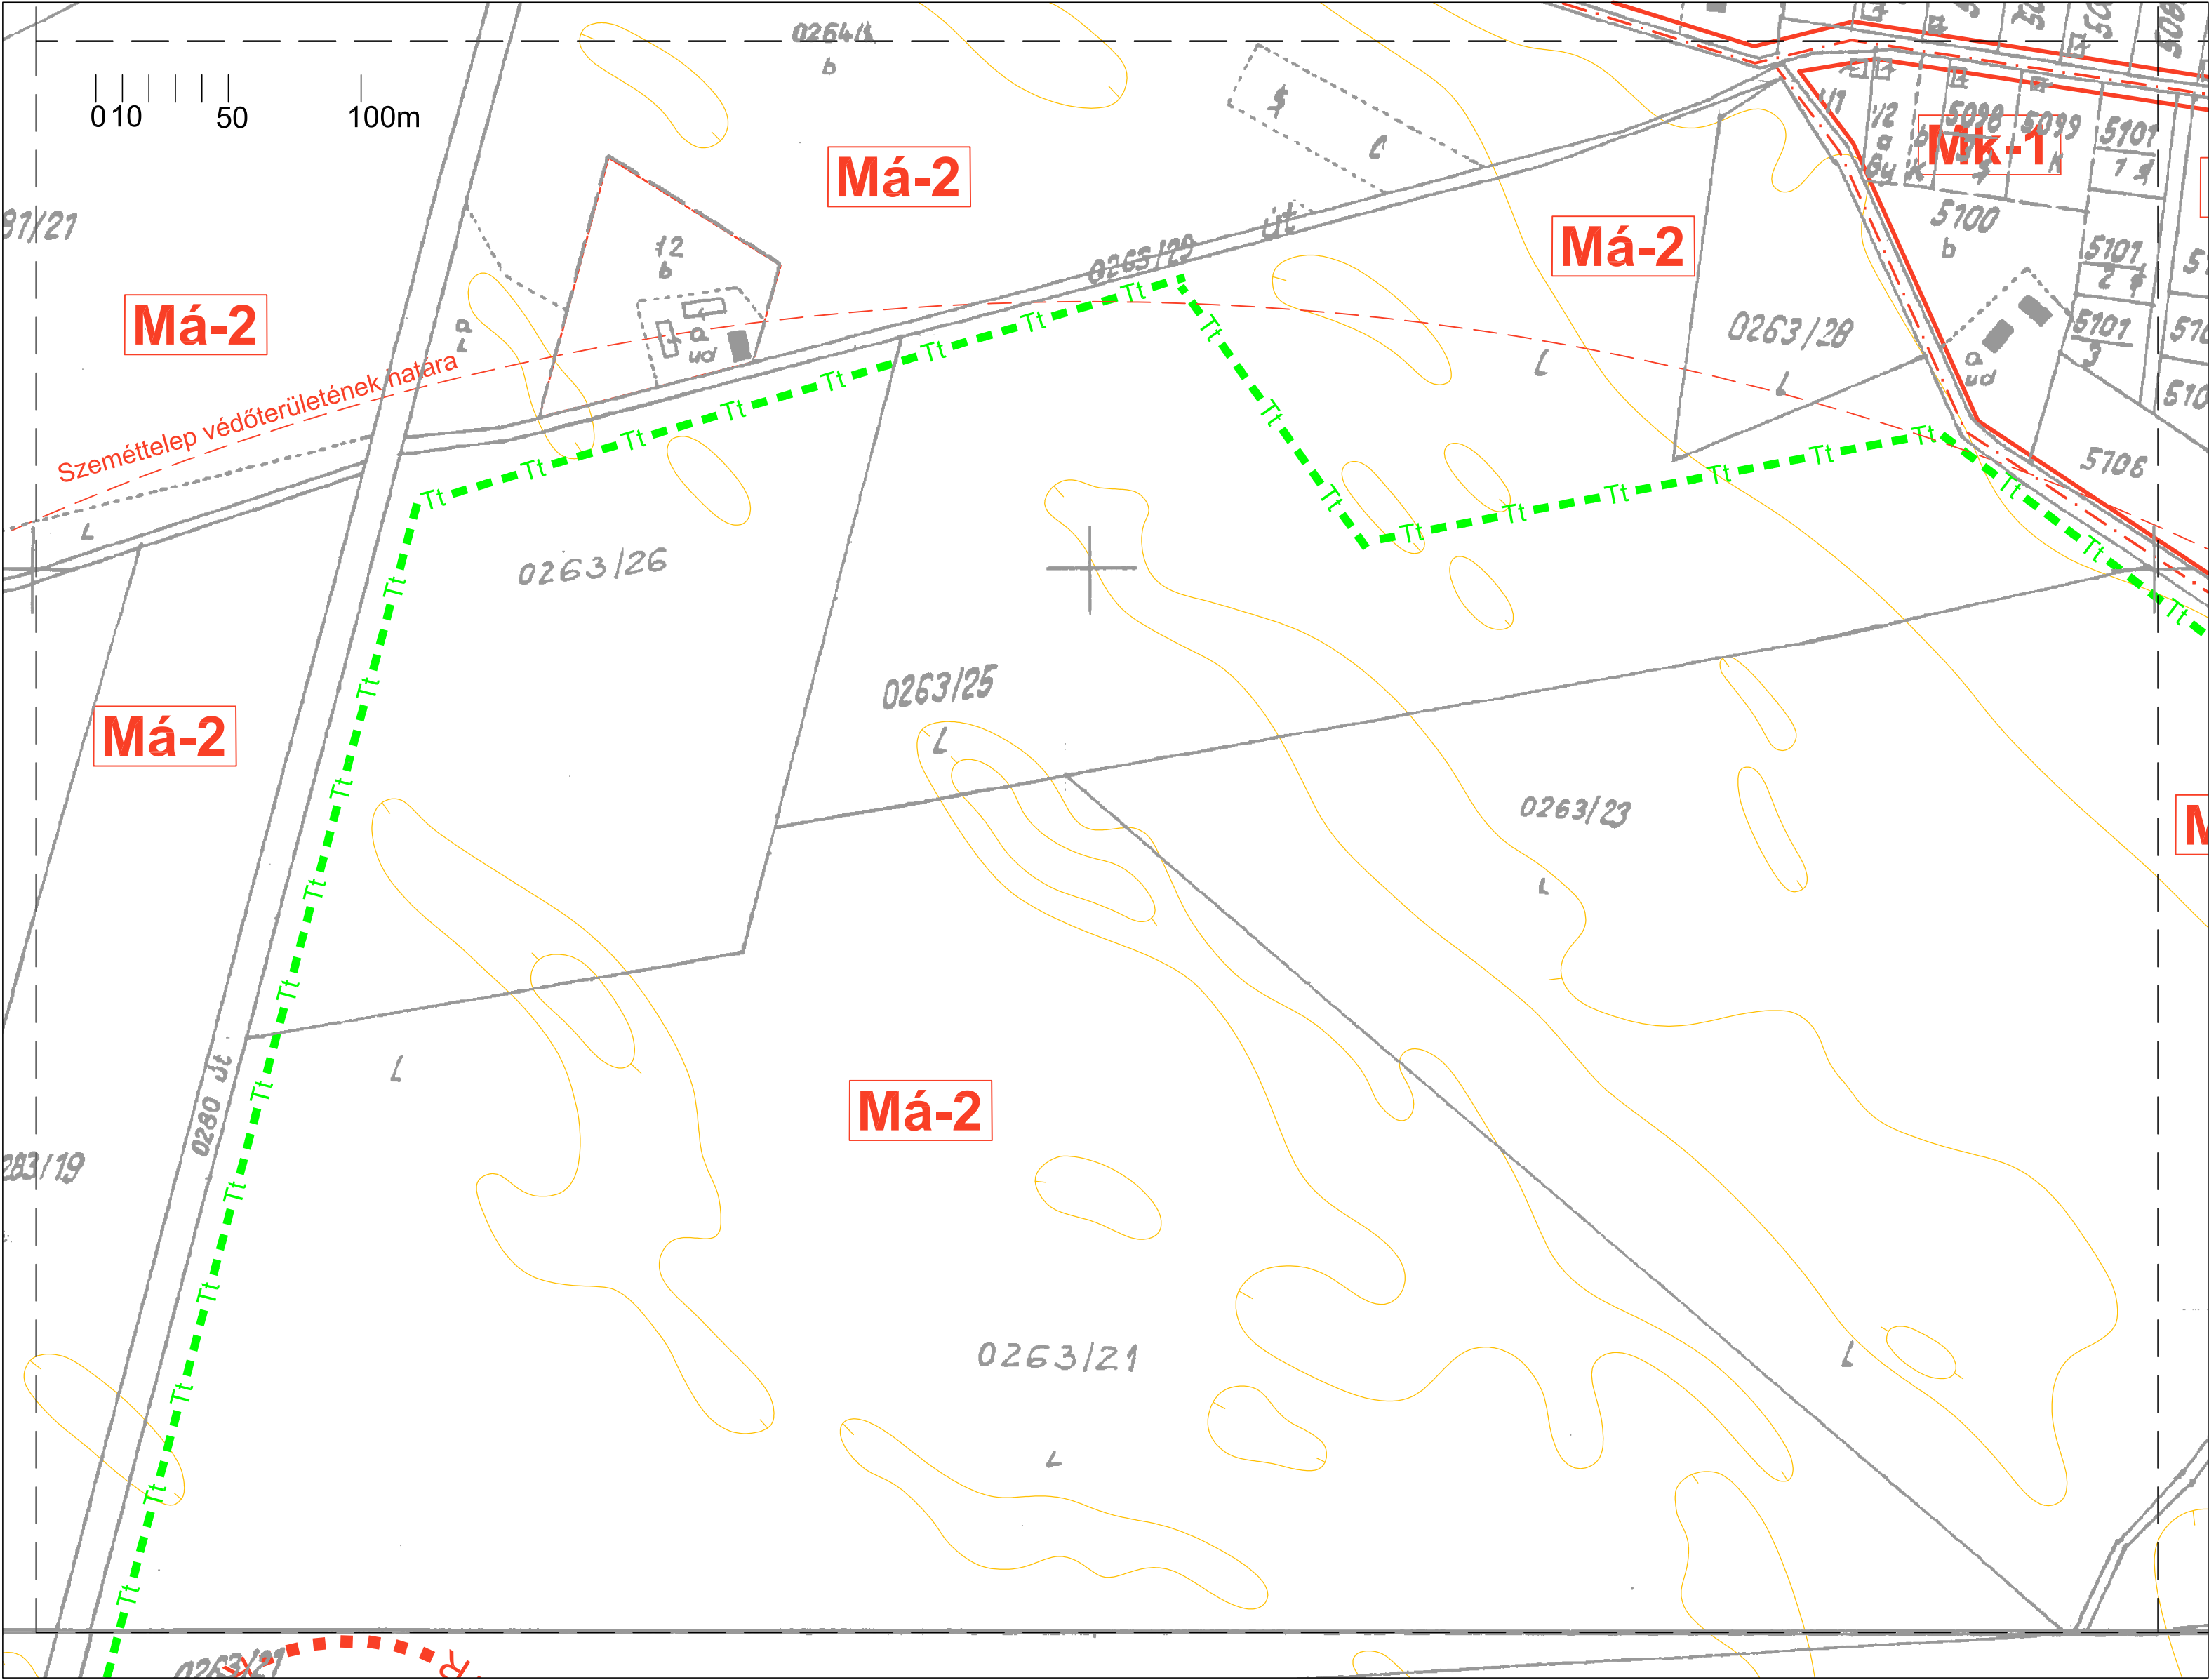


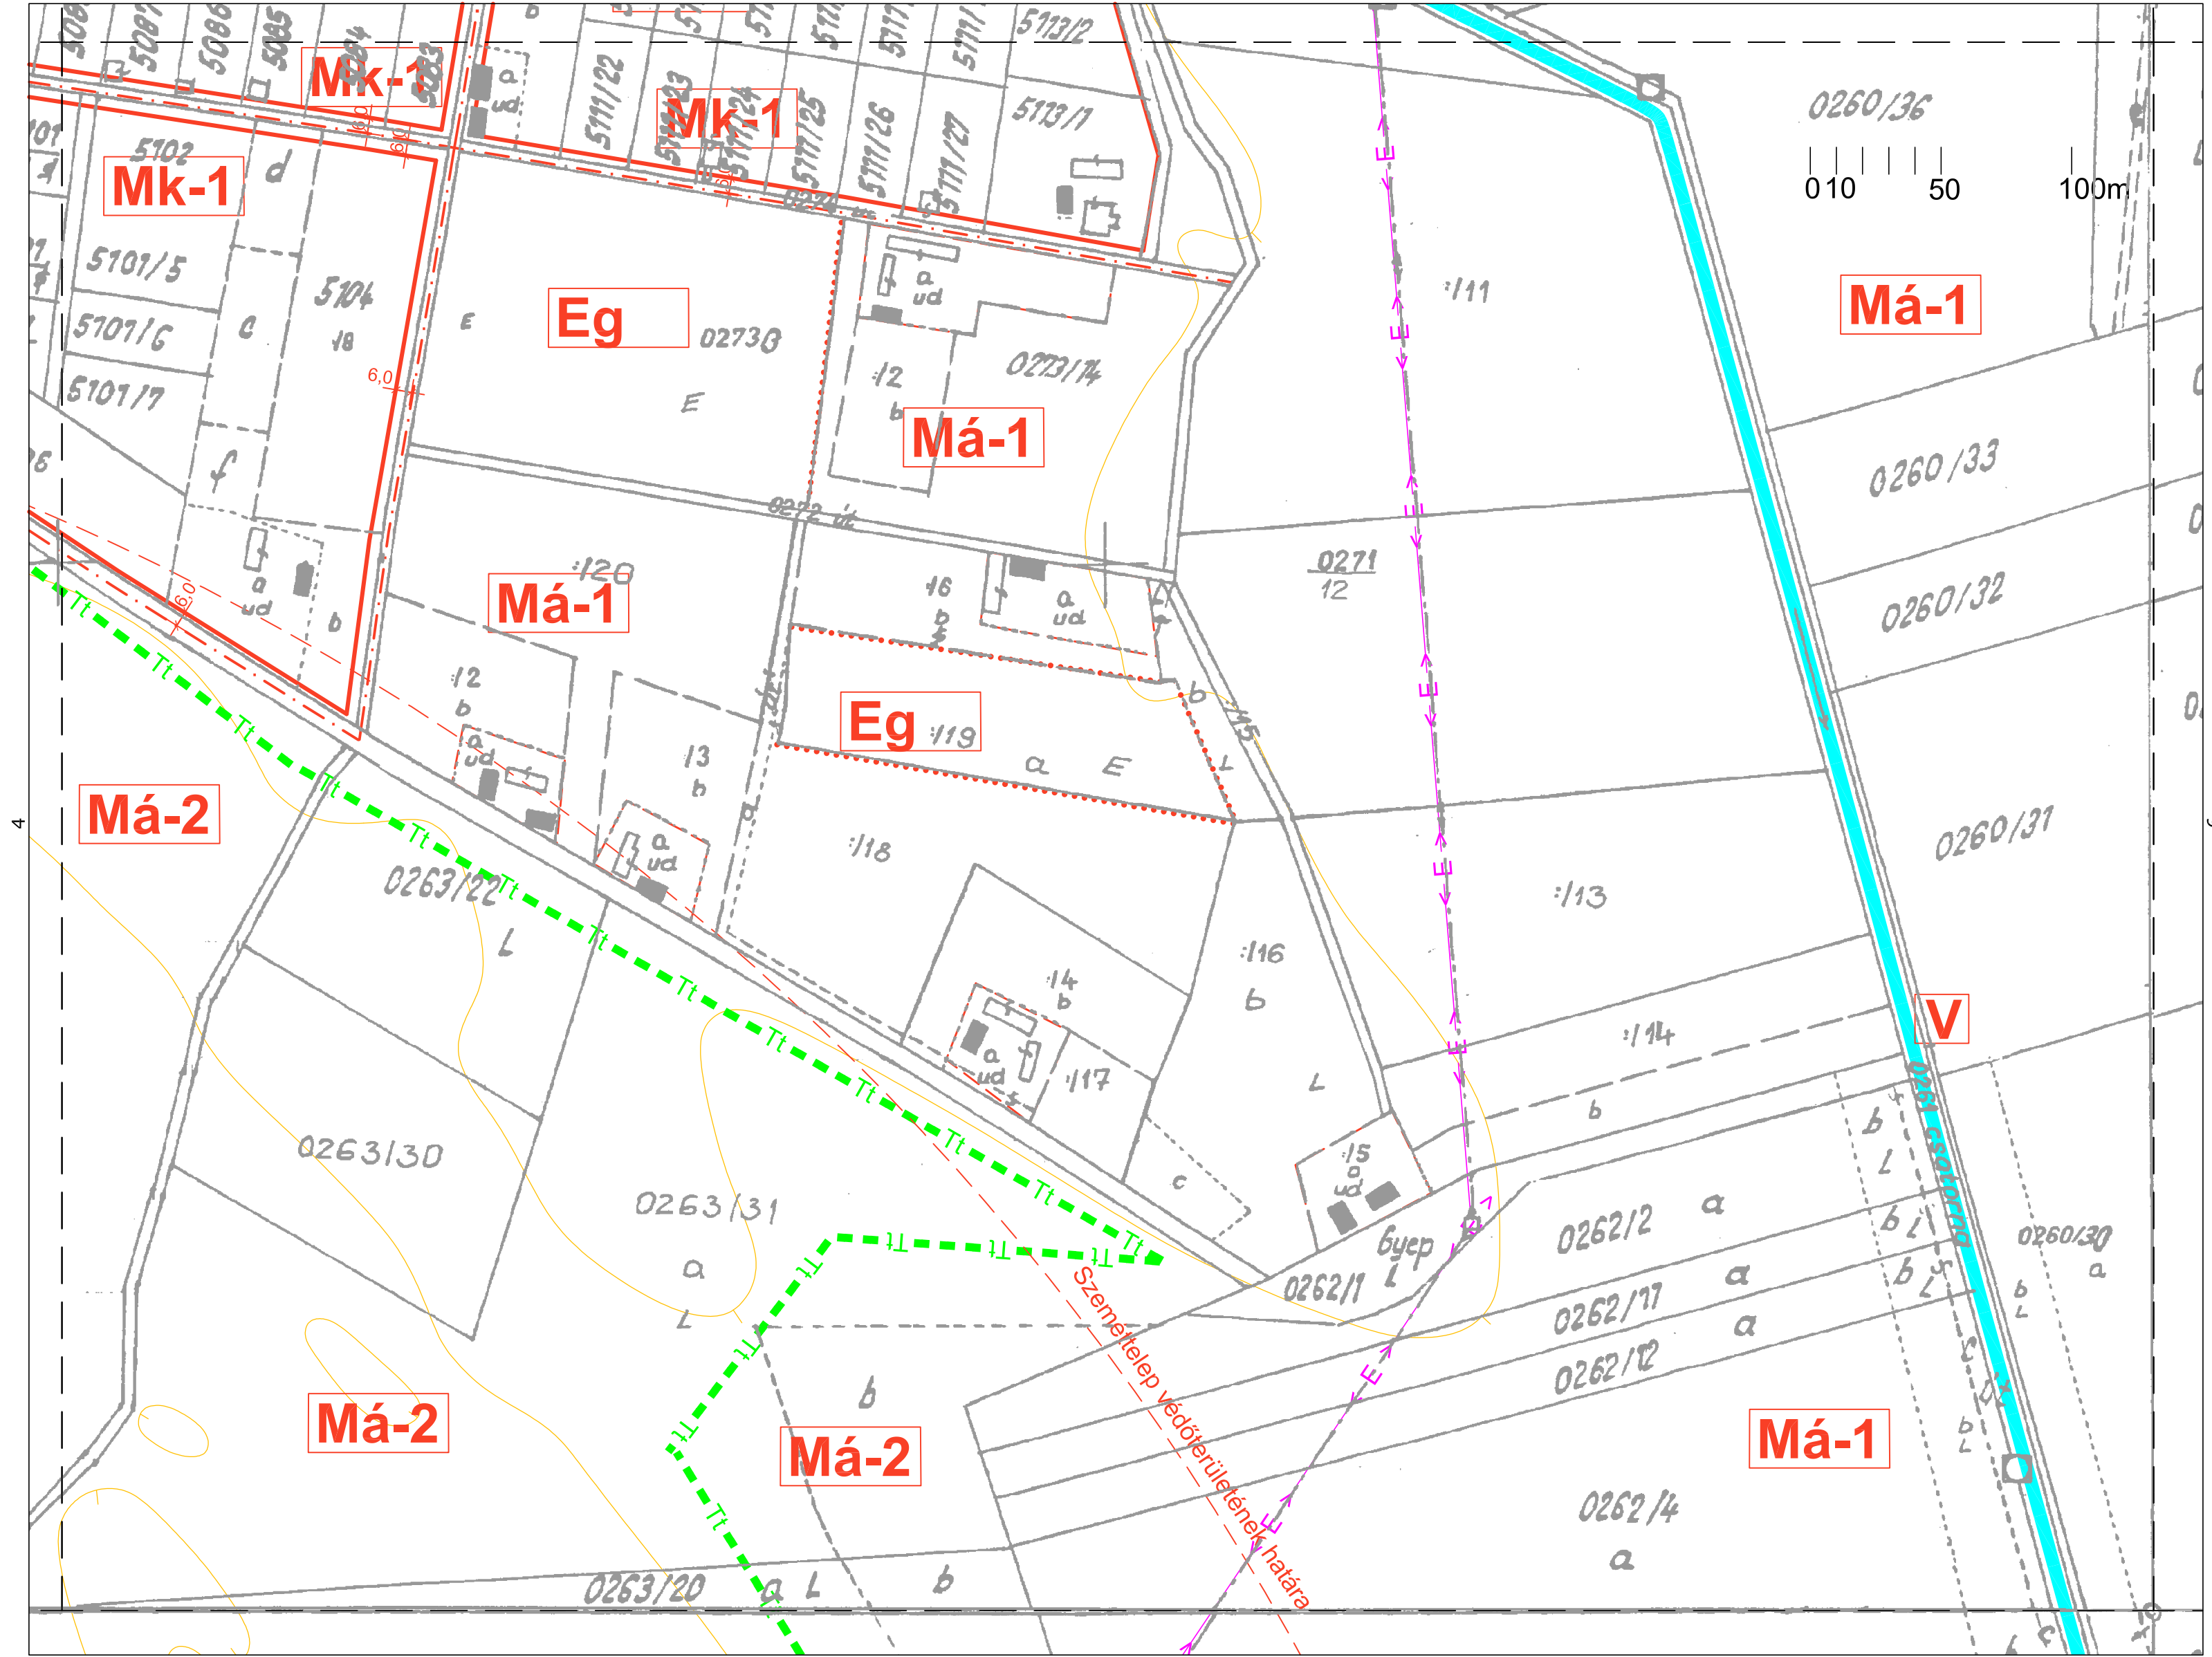



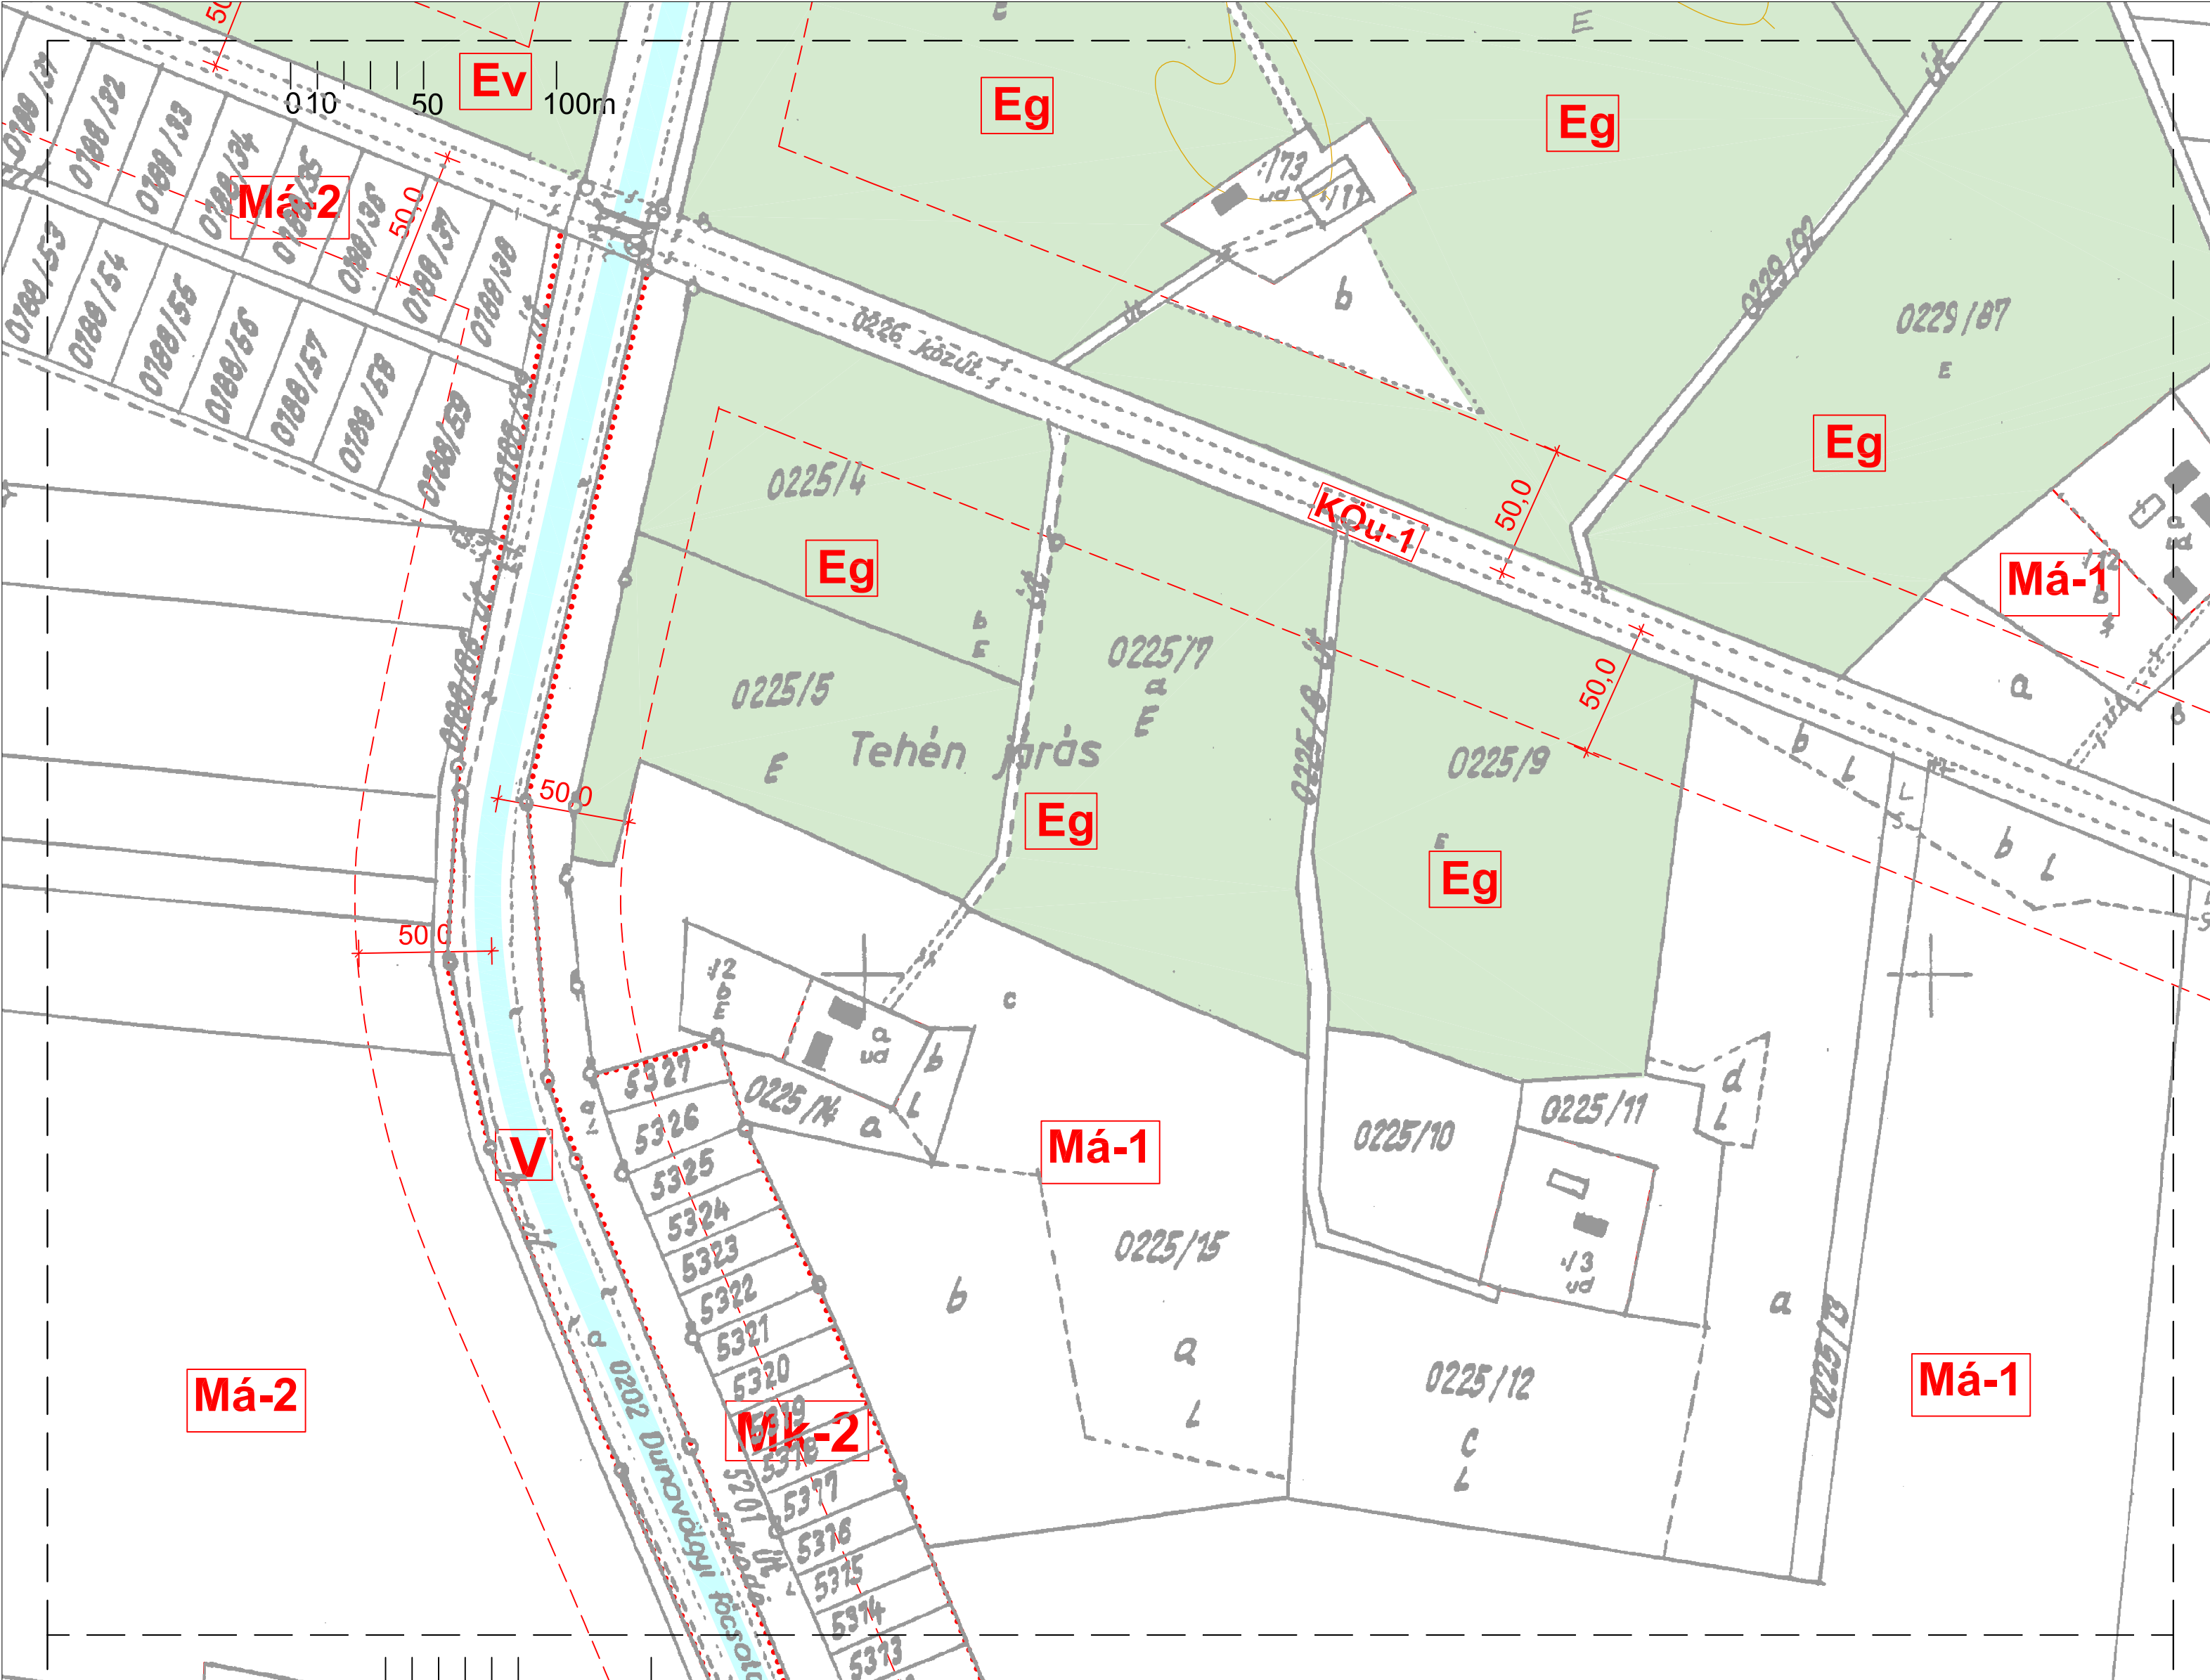


ZK.1

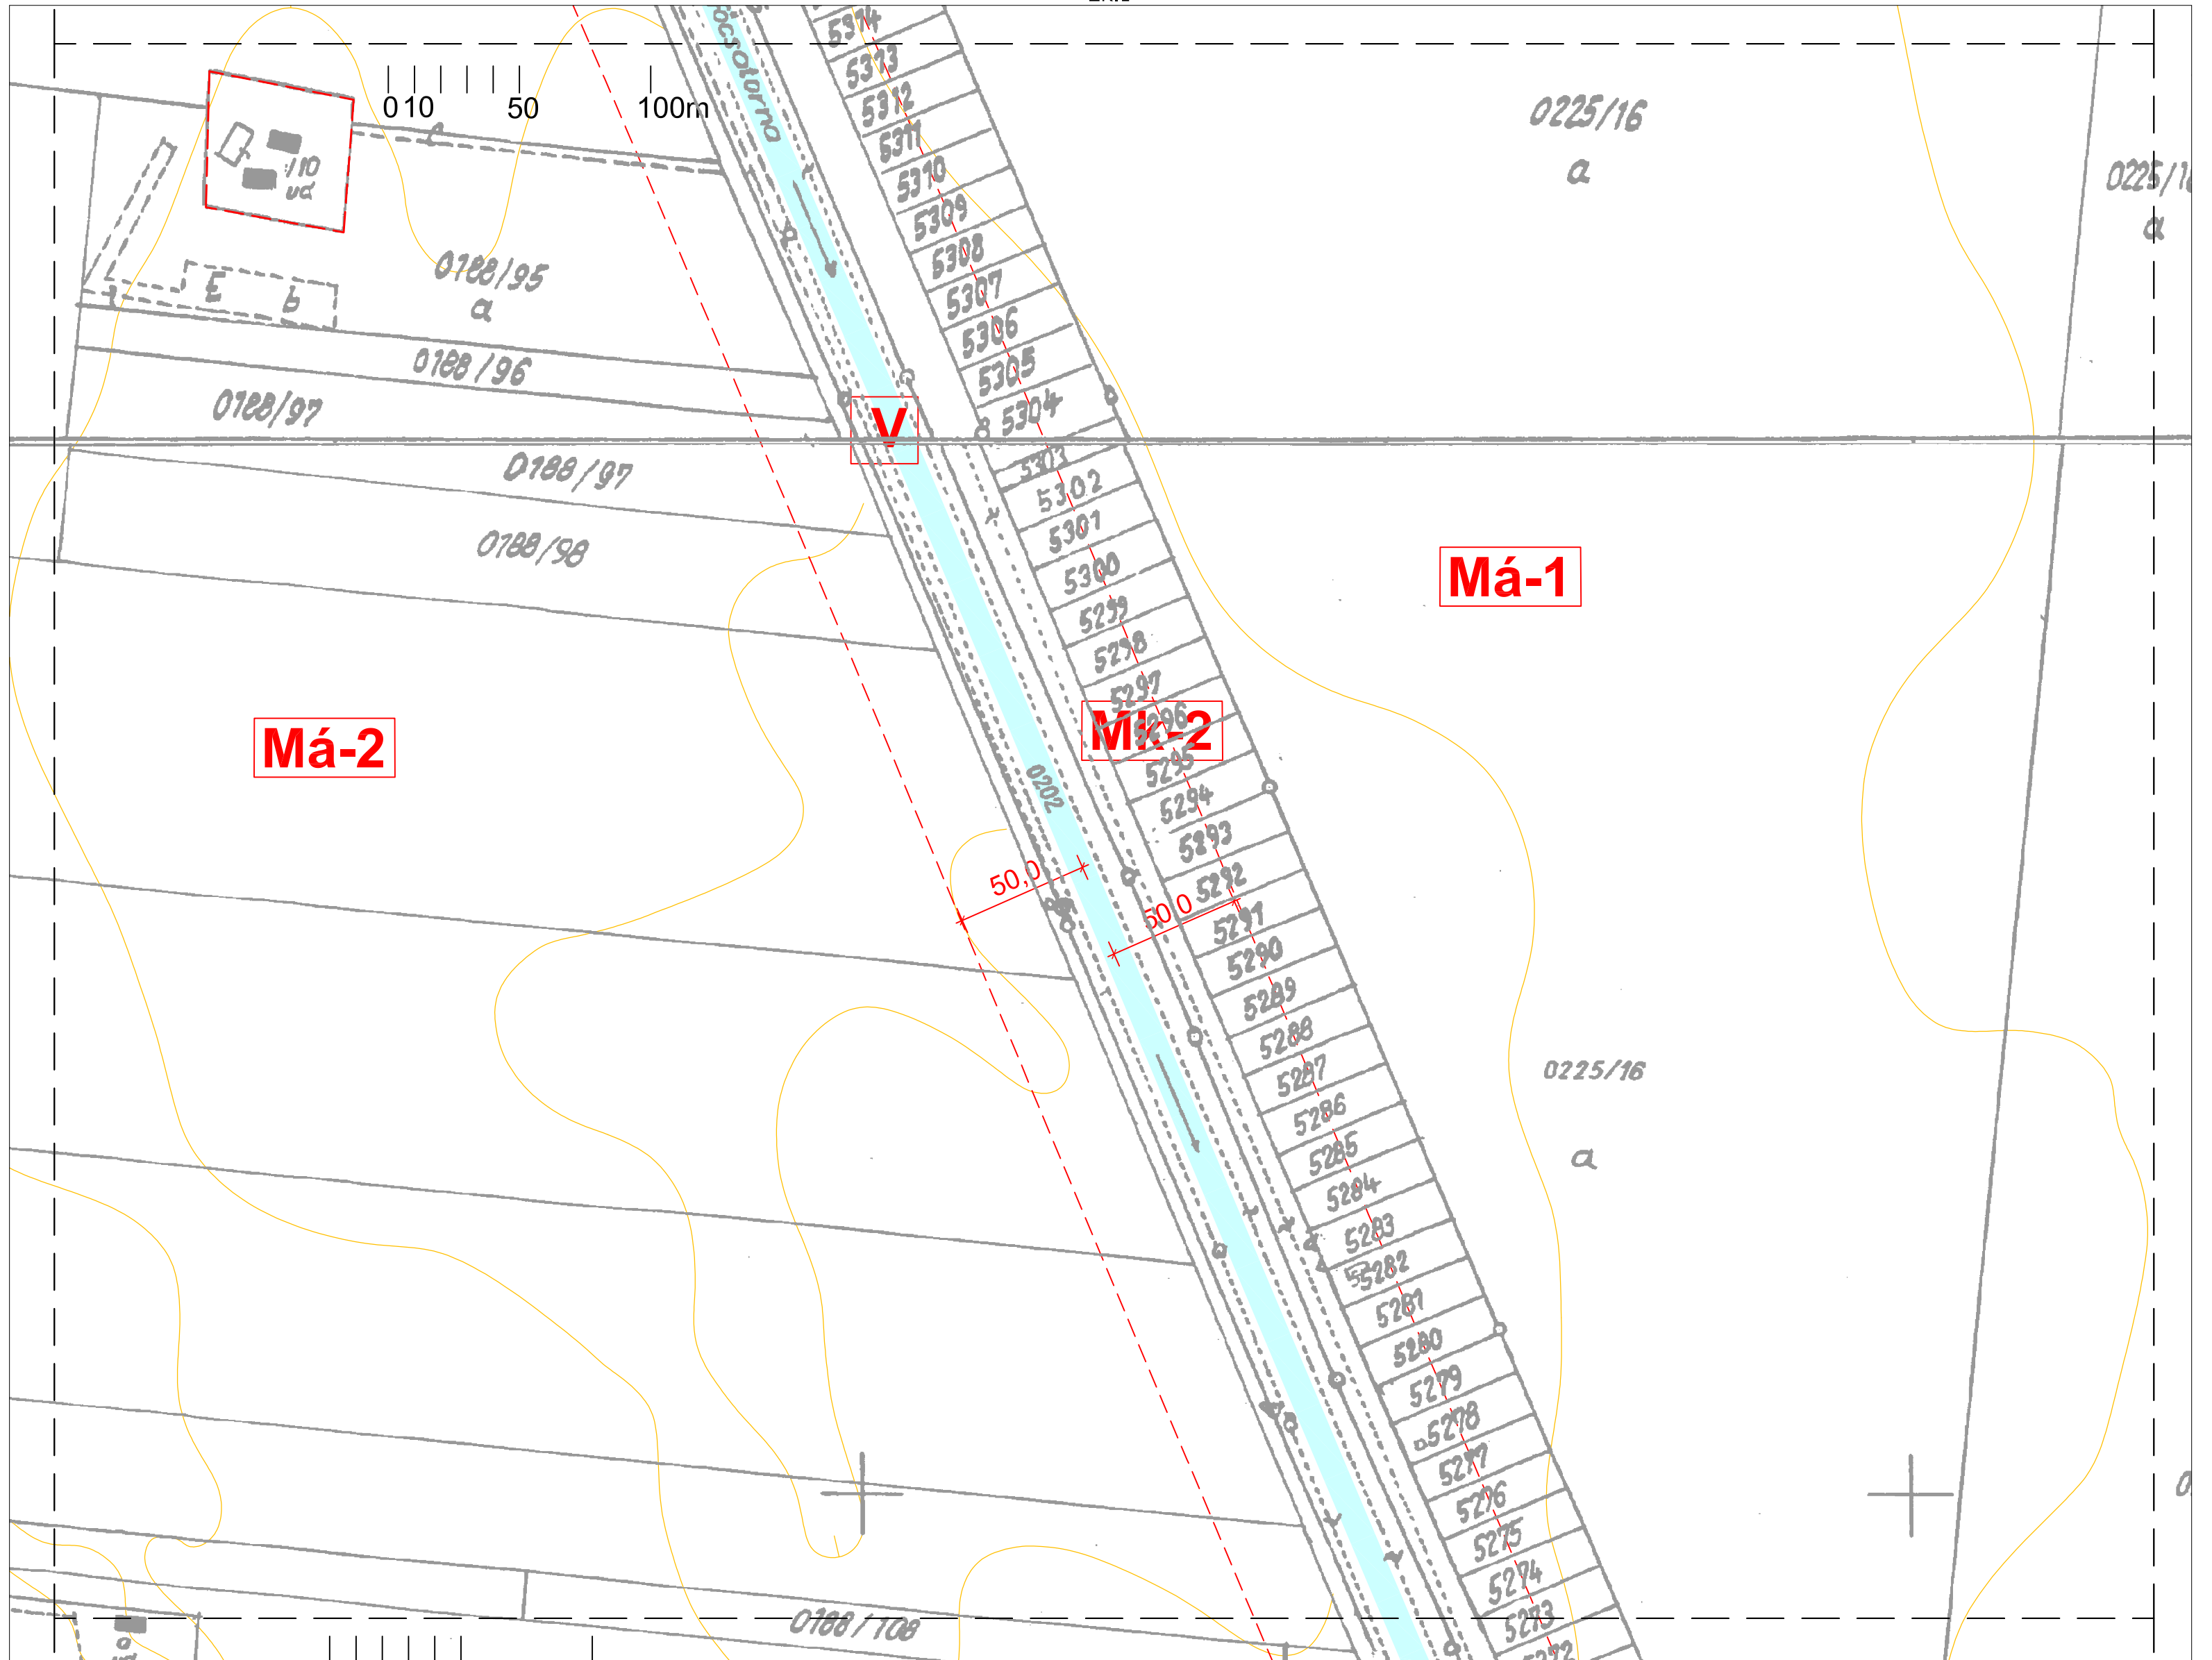


ZK.3

ZK.2  
SZ-5



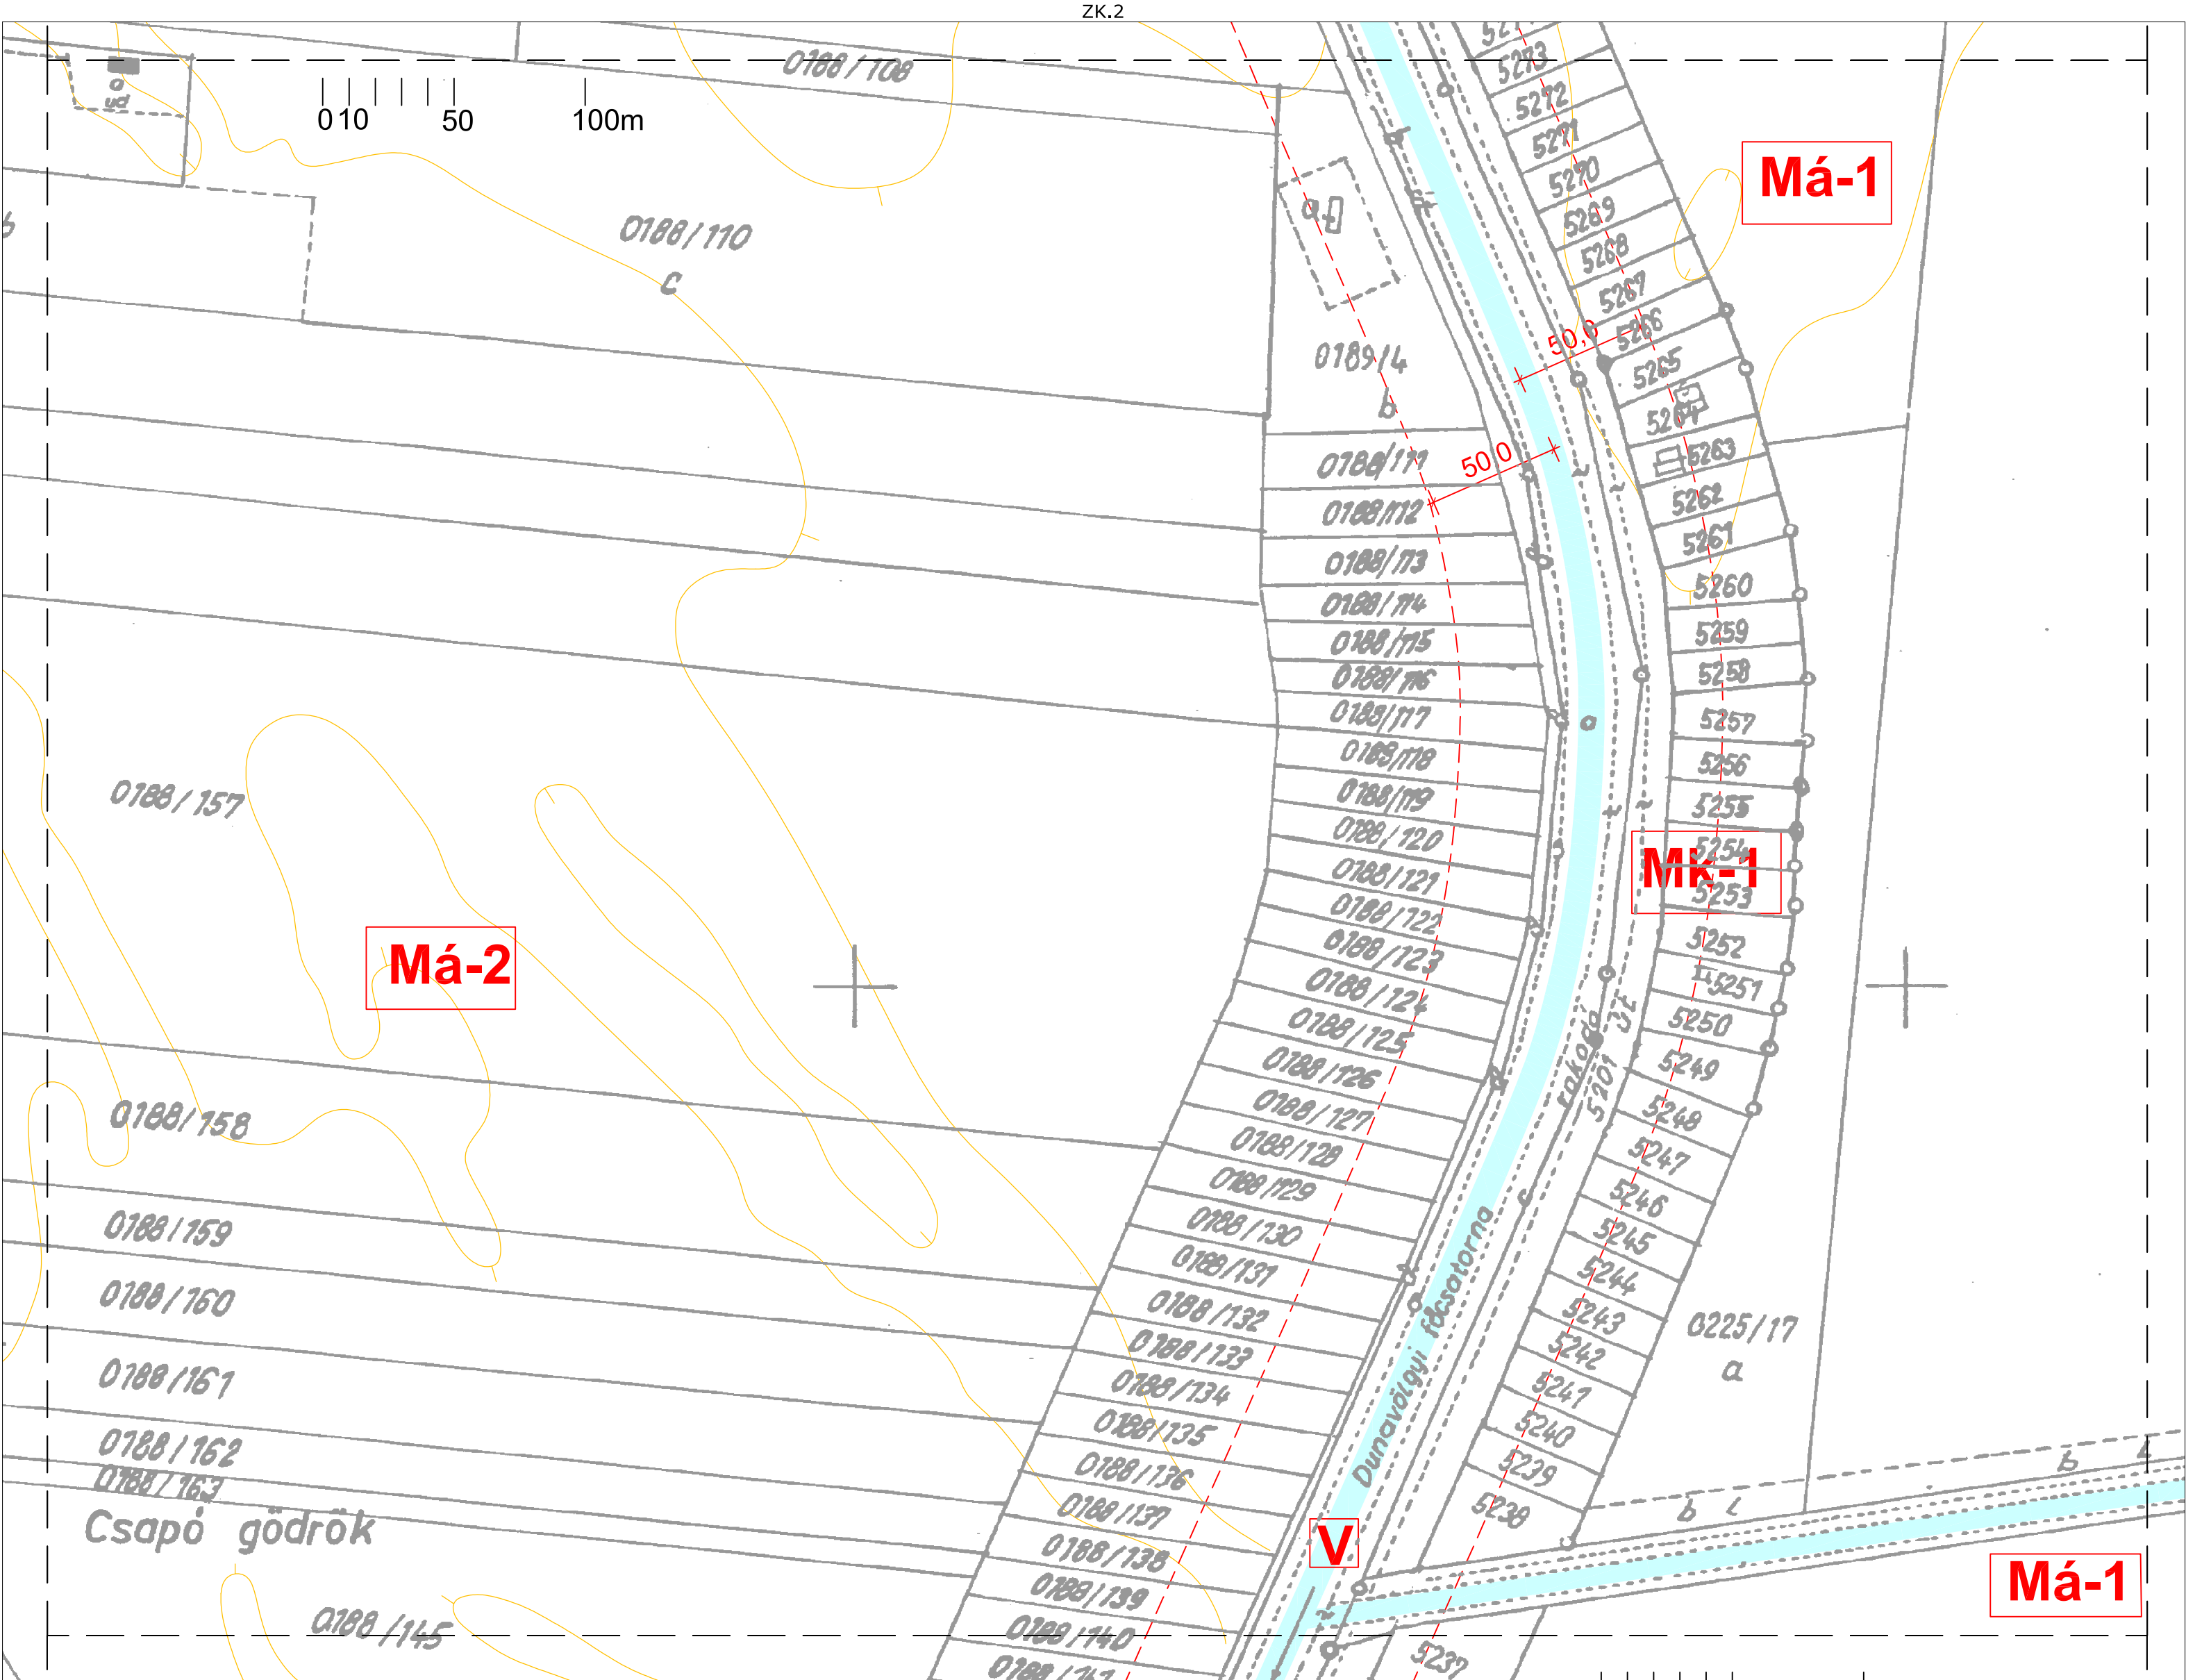

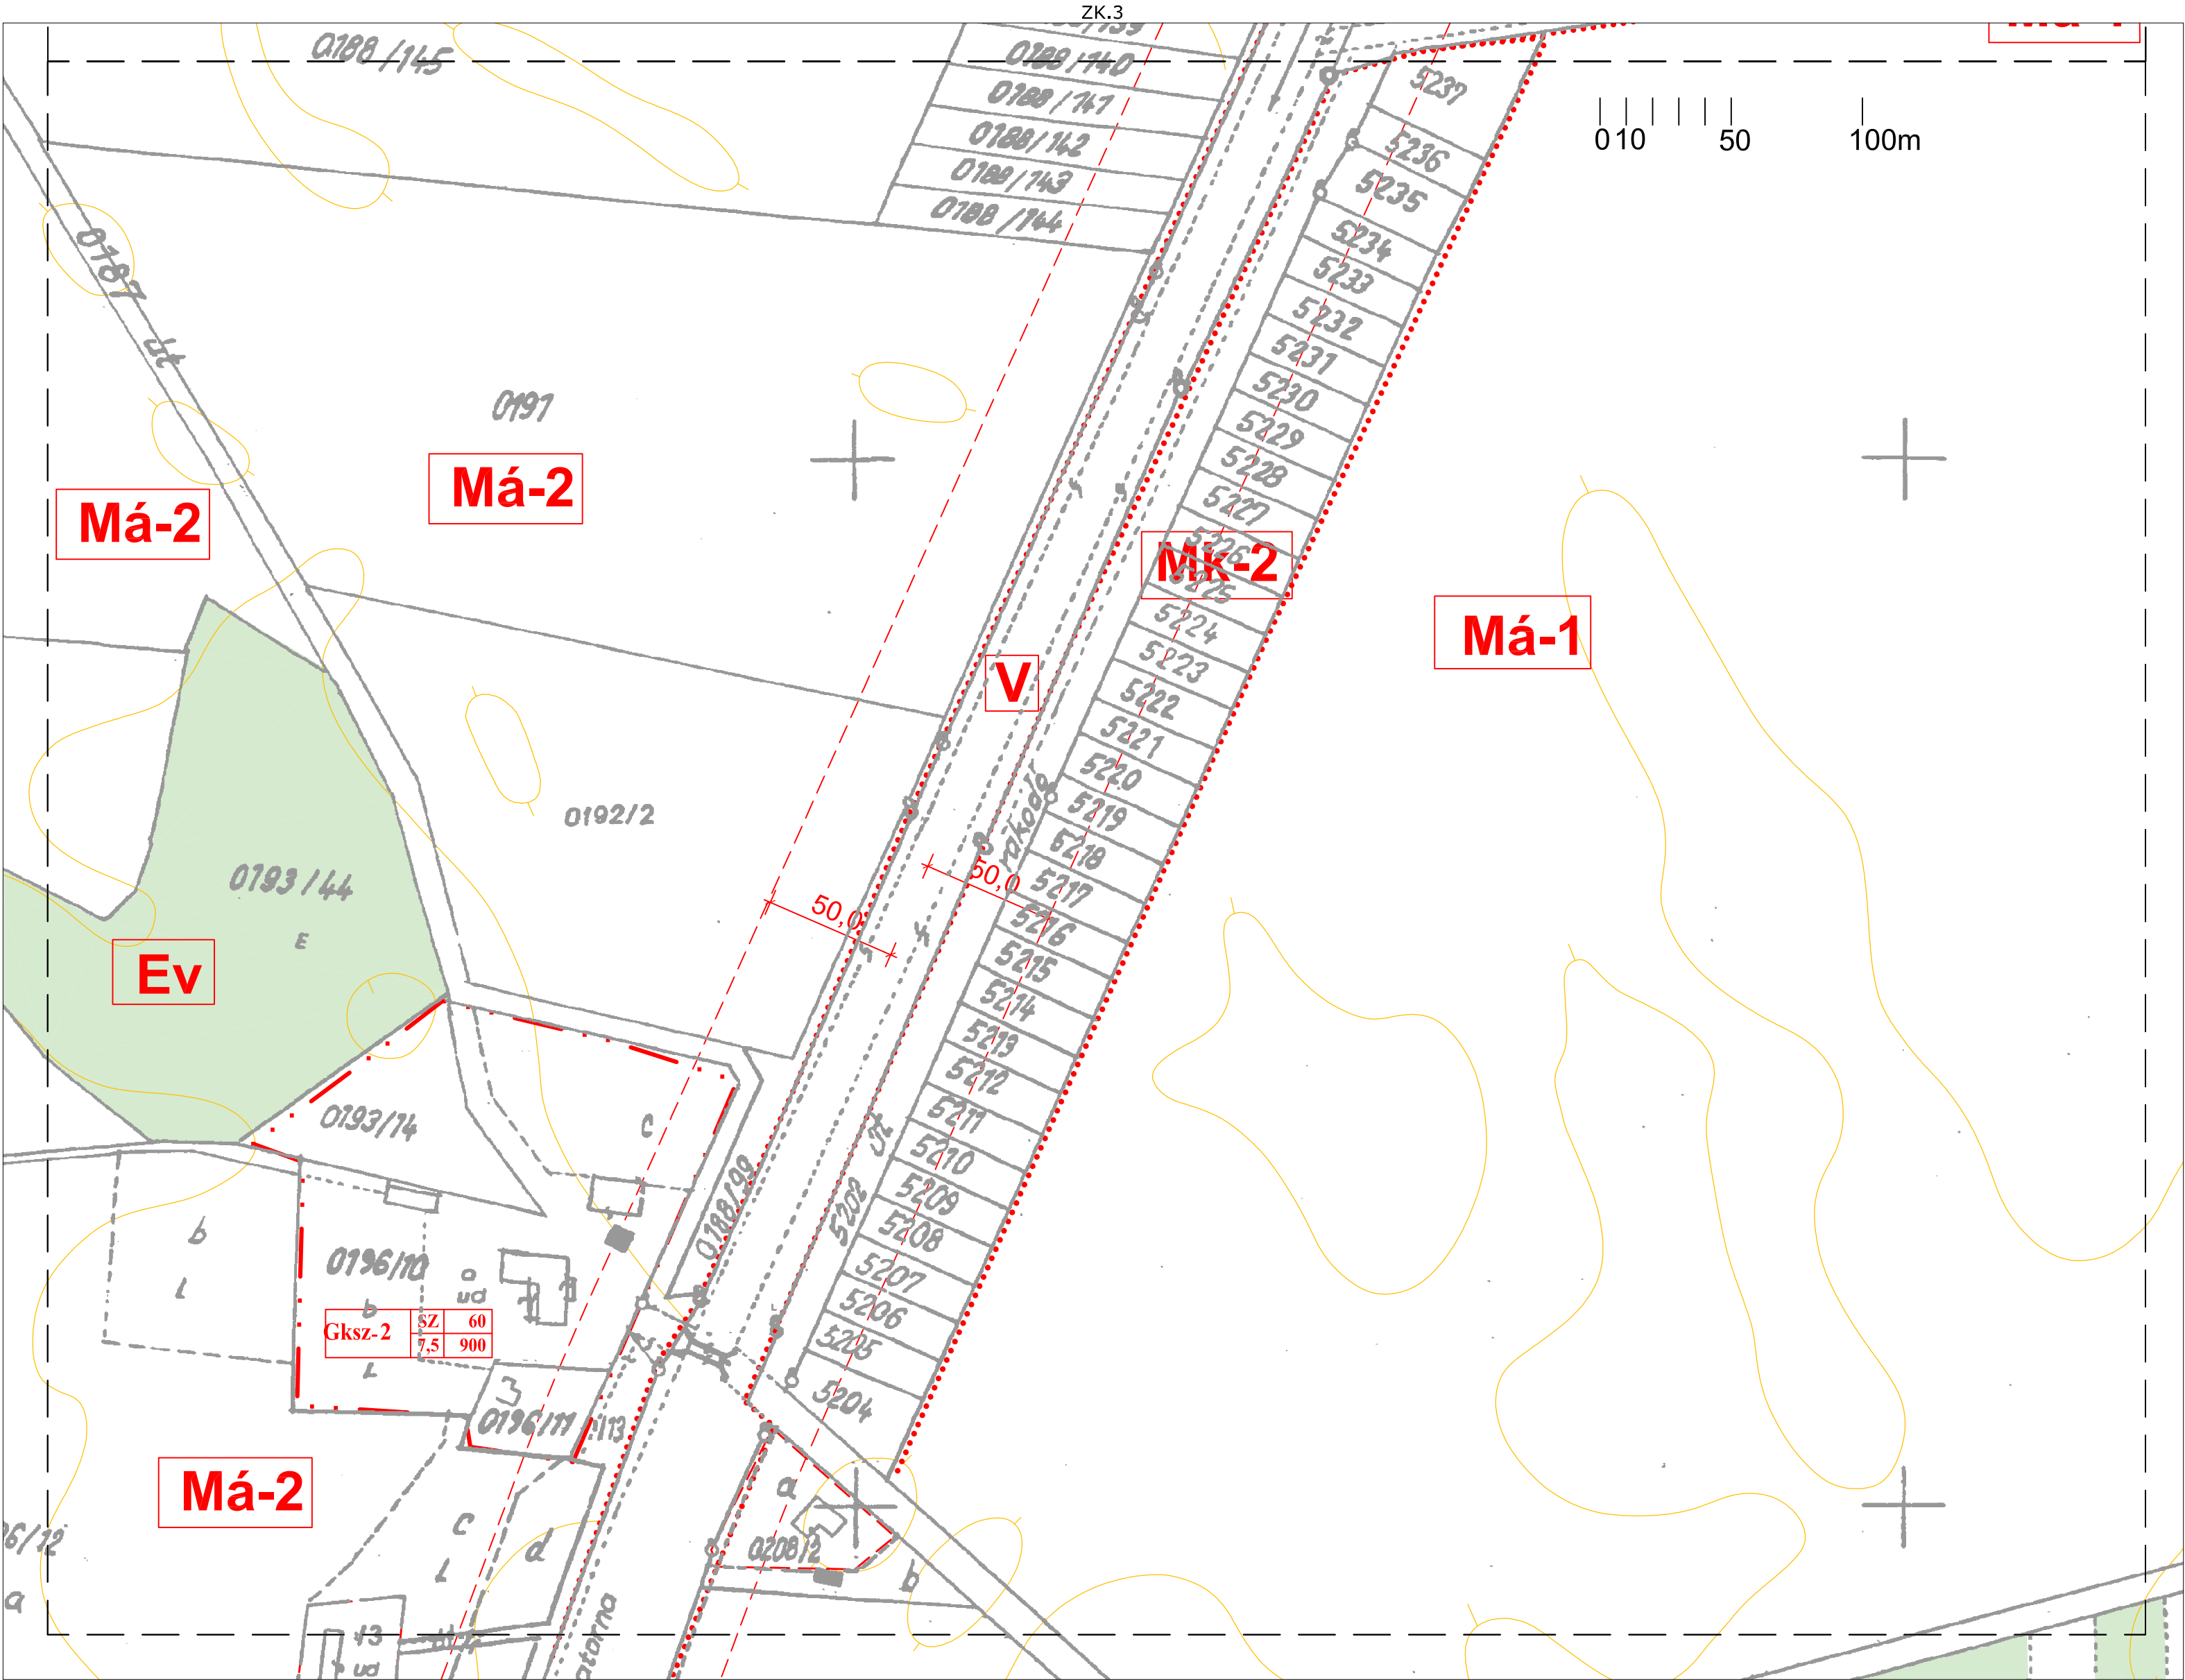



**HÉSZ 3.a.függeléke**  
**Művi értékvédelem országos elemei**

<b>cím</b>	<b>név</b>	<b>védelem</b>	<b>helyrajzi szám</b>
Szabadszállási út	Melléképület	Műemlék [tartozék]	028/2
Szabadszállási út	Pince, jégverem	Műemlék [tartozék]	028/2
Szabadszállási út	Gémeskút	Műemlék [tartozék]	028/2
Szabadszállási út	Kocsiszin	Műemlék [tartozék]	028/2
Szabadszállási út	Istálló	Műemlék [tartozék]	028/2
Kunbábony 8.	Lakóház	Műemlék	0294/2
Kunbábony 8.	Kocsiszin és istálló	Műemlék [tartozék]	0294/2
Kunbábony 8.	Disznóól	Műemlék [tartozék]	0294/2
Kunbábony 8.	Kukoricagóré	Műemlék [tartozék]	0294/2
Kunbábony 7.	Lakóház	Műemlék	0294/3
Kunbábony 7.	Istálló	Műemlék [tartozék]	0294/3
Kunbábony 7.	Csűr	Műemlék [tartozék]	0294/3
	Un. "Selyem II. tanya" ex-lege műemléki környezete	Műemléki környezet	0294/24, 0294/25
	Un. "Nyakvágó Csárda" ex-lege műemléki környezete	Műemléki környezet	028/1, 032, 0143/2
	Lakóház volt Tóth kuria ex-lege műemléki környezete	Műemléki környezet	681/6, 681/7, 1/3, 677, 644, 650, 681/2, 681/3, 686, 687/1, 700
	Un. "Selyem tanya" ex- lege műemléki környezete	Műemléki környezet	0294/25, 0294/12, 0294/13
	Vasútállomás, felvételi épületek ex-lege műemléki környezete	Műemléki környezet	02/47, 3214/1, 2839, 3216/9, 3215/2, 3215/4, 2865, 2882, 3215/3, 3216/8, 3216/5, 3216/4, 3216/1, 2840, 2838, 2835, 2834, 2831, 2830, 2827, 2826, 2825, 2824, 2823, 2822, 2821, 2820
	Ref. templom ex-lege műemléki környezete	Műemléki környezet	1812, 1813, 1819, 1825/2, 1829/1, 1829/2, 1829/3, 1830, 1842, 1843/4, 1844, 1845/1, 1845/2, 1849, 1853, 2081/1, 2092
	Tanácsház ex-lege műemléki környezete	Műemléki környezet	1825/1, 1825/2, 1828, 1829/1, 1829/2, 1829/3, 1829/4, 1831/1, 1831/2. 1832. 1833. 1835.

			1842, 1843/1, 1843/4, 1843/5, 673/1
	Öreggimnázium (volt Református Ógimnázium) ex-lege műemléki környezete	Műemléki környezet	1812, 1813, 1819, 1828, 1829/1, 1829/2, 1829/3, 1829/4, 1830, 1842, 1843/4, 1844, 1845/2, 1849, 1853, 673/1, 1/1, 3/2, 670/9, 2114, 2115
Kálvin tér	Ref. templom	Műemlék	1828
Kossuth Lajos utca 1/a.	Lakóház volt Tóth kuria	Műemlék	670/2
Kálvin tér 12.	Tanácsház	Műemlék	1830
Kunbábony 8.	Un. "Selyem tanya"	Műemlék	0294/2
Szabadszállási út	Un. "Nyakvágó Csárda"	Műemlék	028/2
Kunbábony 7.	Un. "Selyem II. tanya"	Műemlék	0294/3
Vasút u.	Vasútállomás, felvételi épületek	Műemlék	3215/1
Kálvin tér 3.	Öreggimnázium (volt Református Ógimnázium)	Műemlék	1825/1, 1825/2



**14/2010. (V. 11.) KvVM rendelet (1. melléklet a 14/2010. (V. 11.) KvVM rendelethez)**

**KÜLÖNLEGES MADÁRVÉDELMI TERÜLETEK**  
**8.4. Felső-Kiskunsági szikes puszták és turjánvidék**  
**(HUKN10001)**

**8.4.8. Kunszentmiklós**

02/8, 02/9, 02/15, 02/16, 02/17, 02/18, 02/20, 02/23, 02/43, 02/44, 02/47, 02/51, 02/52, 02/53, 02/54, 02/55, 02/56, 02/57, 02/58, 03, 04/10, 04/17, 04/18, 05, 06/2, 06/10, 06/22, 06/24, 06/25, 06/26, 06/27, 06/28, 06/29, 06/30, 06/32, 06/33, 06/34, 06/35, 06/36, 06/37, 06/38, 06/40, 06/41, 06/43, 06/45, 06/46, 06/47, 06/49, 06/50, 06/51, 06/52, 06/53, 06/54, 06/55, 06/56, 06/57, 06/58, 06/59, 06/60, 06/61, 06/63, 06/64, 06/65, 06/66, 06/67, 06/68, 06/69, 06/70, 06/71, 06/72, 06/73, 06/74, 06/75, 06/76, 06/77, 06/78, 07, 08/2, 08/3, 08/4, 08/5, 08/6, 08/7, 08/8, 09, 010/3, 010/4, 010/5, 010/6, 010/10, 010/11, 010/12, 010/13, 010/14, 010/15, 010/16, 010/18, 010/19, 010/20, 010/21, 010/22, 010/23, 010/24, 010/25, 010/26, 010/27, 010/28, 010/29, 010/30, 010/31, 010/32, 010/33, 010/34, 010/35, 010/36, 010/37, 010/38, 010/39, 010/40, 010/41, 010/42, 010/43, 010/44, 010/45, 010/46, 010/47, 011, 012/2, 012/4, 012/6, 012/8, 012/9, 012/10, 012/11, 012/12, 012/13, 012/14, 012/15, 012/16, 012/18, 013, 014/1, 014/2, 014/3, 014/4, 014/5, 014/6, 014/7, 014/8, 014/9, 014/10, 014/11, 014/12, 014/13, 014/14, 014/15, 014/16, 015, 016/1, 016/2, 016/3, 016/4, 016/5, 016/6, 016/7, 016/8, 016/9, 016/10, 016/11, 016/12, 016/13, 016/14, 016/15, 016/16, 016/17, 016/18, 016/19, 016/20, 016/21, 016/22, 016/23, 016/24, 016/25, 016/26, 016/27, 016/28, 016/29, 016/30, 016/31, 016/32, 016/33, 016/34, 016/35, 016/36, 017, 018/3, 018/4, 018/5, 018/6, 018/7, 018/8, 018/9, 018/10, 019, 020/2, 020/3, 020/4, 020/5, 020/7, 020/8, 020/11, 020/12, 020/13, 020/14, 020/15, 020/16, 020/17, 023, 024/6, 024/8, 024/9, 024/10, 024/11, 024/12, 024/13, 024/14, 024/15, 024/16, 024/17, 024/18, 024/19, 024/20, 024/21, 024/22, 024/23, 024/24, 024/25, 024/26, 024/27, 025, 026/3, 026/5, 026/6, 026/7, 026/8, 026/9, 026/10, 026/11, 026/12, 026/13, 026/14, 026/15, 026/16, 026/17, 026/18, 026/19, 026/20, 026/21, 026/22, 026/23, 026/24, 026/25, 026/26, 026/27, 026/28, 026/29, 026/30, 026/31, 026/32, 026/33, 026/34, 026/35, 026/36, 026/37, 026/38, 026/39, 026/40, 026/41, 026/42, 026/43, 026/44, 027, 028/1, 028/2, 029, 030, 031, 032, 033, 034, 035, 036, 037, 038, 039/4, 039/6, 039/11, 039/12, 039/13, 040, 097/4, 097/6, 097/7, 097/8, 097/9, 097/10, 097/16, 097/17, 097/20, 097/26, 097/28, 097/30, 0100/4, 0100/7, 0100/8, 0100/9, 0100/12, 0100/13, 0100/14, 0100/26, 0100/27, 0100/29, 0100/30, 0100/31, 0100/32, 0101, 0102/3, 0102/5, 0102/6, 0102/7, 0102/8, 0102/9, 0102/10, 0102/11, 0102/13, 0102/14, 0102/15, 0102/16, 0102/17, 0102/18, 0103, 0104/3, 0104/4, 0104/8, 0104/9, 0104/10, 0104/11, 0104/12, 0104/14, 0104/15, 0104/16, 0104/17, 0104/18, 0104/19, 0104/20, 0104/28, 0104/29, 0104/30, 0104/31, 0104/33, 0104/34, 0104/35, 0104/36, 0104/37, 0104/38, 0104/39, 0104/40, 0104/41, 0105/1, 0105/2, 0106/2, 0106/3, 0106/4, 0106/5, 0108, 0109, 0110/2, 0110/3, 0110/4, 0110/6, 0110/7, 0110/8, 0110/9, 0110/11, 0110/12, 0110/13, 0110/14, 0110/15, 0110/16, 0110/17, 0111, 0112/2, 0112/3, 0112/4, 0112/5, 0112/6, 0112/7, 0112/9, 0112/10, 0113, 0114/1, 0114/2, 0115/1, 0115/2, 0116, 0117/4, 0117/5, 0117/6, 0117/7, 0117/8, 0117/9, 0117/10, 0117/11, 0118/1, 0118/3, 0118/7, 0118/9, 0118/11, 0118/12, 0118/13, 0118/15, 0118/16, 0118/17, 0118/18, 0118/19, 0118/20, 0119, 0120/2, 0120/3, 0120/4, 0120/5, 0120/6, 0120/7, 0120/8, 0120/9, 0120/10, 0120/11, 0120/12, 0120/13, 0120/14, 0121/2, 0121/3, 0121/5, 0121/8, 0121/9, 0121/10, 0121/11, 0121/12, 0121/13, 0121/14, 0121/15, 0121/16, 0121/17, 0121/18, 0121/19, 0121/20, 0121/21, 0121/22, 0121/23, 0121/24, 0121/25, 0121/26, 0121/27, 0121/28, 0121/29, 0121/30, 0121/31, 0121/32, 0121/33, 0121/34, 0122/3, 0122/4, 0122/5, 0122/6, 0122/8, 0122/9, 0122/10, 0122/11, 0122/12, 0122/13, 0122/14, 0123, 0124/3, 0124/4, 0124/7, 0124/14, 0124/15, 0124/16,

0124/17, 0124/21, 0124/22, 0124/23, 0124/24, 0124/25, 0124/26, 0124/27, 0124/28, 0124/29, 0124/31, 0124/32, 0124/33, 0125, 0126, 0127, 0128/5, 0128/7, 0128/8, 0129, 0130, 0131, 0132/1, 0132/2, 0133, 0134, 0135/1, 0135/2, 0135/3, 0136, 0137, 0138, 0139, 0140, 0141, 0142, 0143/2, 0145, 0146, 0147, 0148, 0149, 0150, 0151/3, 0151/4, 0152/2, 0152/3, 0152/4, 0152/5, 0152/6, 0153/1, 0153/2, 0156/3, 0156/6, 0156/10, 0156/12, 0156/14, 0156/15, 0156/16, 0156/17, 0156/18, 0156/19, 0156/20, 0156/21, 0156/22, 0156/23, 0156/24, 0156/25, 0156/26, 0156/27, 0156/28, 0156/29, 0156/30, 0156/31, 0156/32, 0156/33, 0156/34, 0156/35, 0156/36, 0156/37, 0156/38, 0156/39, 0156/40, 0156/41, 0156/42, 0156/43, 0156/44, 0156/46, 0156/48, 0156/49, 0156/50, 0156/51, 0156/52, 0156/53, 0156/54, 0156/55, 0157, 0158/2, 0158/3, 0158/6, 0158/8, 0158/9, 0158/10, 0158/11, 0158/12, 0159, 0160, 0161, 0162/3, 0162/4, 0162/8, 0162/9, 0162/10, 0162/12, 0162/13, 0162/14, 0162/15, 0162/16, 0162/17, 0162/18, 0162/19, 0162/20, 0162/21, 0162/22, 0162/23, 0162/24, 0162/26, 0162/27, 0162/28, 0162/29, 0162/30, 0162/31, 0162/32, 0162/33, 0162/34, 0163, 0164/1, 0164/3, 0164/4, 0164/5, 0164/6, 0165, 0166/2, 0166/3, 0166/4, 0166/5, 0166/6, 0166/7, 0166/8, 0166/9, 0166/10, 0166/11, 0166/12, 0166/13, 0166/14, 0166/15, 0166/16, 0166/17, 0166/18, 0166/19, 0166/20, 0166/21, 0166/22, 0166/23, 0166/24, 0166/25, 0166/26, 0167/2, 0167/3, 0167/4, 0167/5, 0168/1, 0168/2, 0169/2, 0169/3, 0169/7, 0169/10, 0169/13, 0169/14, 0169/15, 0169/16, 0169/17, 0169/18, 0169/19, 0169/20, 0169/21, 0169/22, 0169/23, 0169/24, 0170/3, 0170/4, 0170/5, 0170/6, 0170/7, 0170/8, 0170/9, 0170/10, 0170/11, 0170/12, 0170/13, 0170/14, 0170/15, 0170/16, 0170/17, 0170/18, 0170/19, 0170/20, 0170/22, 0170/23, 0170/24, 0170/25, 0170/26, 0170/27, 0170/29, 0170/31, 0170/32, 0170/33, 0170/34, 0170/35, 0170/36, 0170/37, 0170/38, 0170/39, 0170/40, 0170/41, 0170/42, 0170/43, 0170/44, 0170/45, 0170/46, 0171/3, 0171/4, 0171/5, 0171/6, 0171/7, 0171/8, 0171/9, 0171/10, 0171/11, 0171/12, 0172, 0173, 0174, 0175/3, 0175/4, 0175/5, 0175/6, 0175/7, 0175/8, 0175/9, 0175/10, 0175/11, 0175/12, 0175/13, 0175/14, 0175/15, 0175/16, 0175/17, 0175/18, 0175/20, 0175/22, 0175/23, 0175/24, 0175/25, 0175/26, 0175/27, 0175/28, 0175/29, 0175/30, 0175/31, 0175/32, 0175/33, 0175/34, 0175/35, 0175/36, 0175/37, 0175/38, 0177, 0178, 0179/2, 0179/3, 0179/4, 0179/5, 0179/6, 0179/7, 0179/8, 0180/2, 0181/2, 0181/4, 0181/7, 0181/8, 0181/9, 0181/10, 0181/11, 0183/2, 0184, 0185/2, 0185/3, 0185/4, 0185/5, 0185/6, 0185/7, 0185/11, 0185/14, 0185/20, 0185/21, 0185/22, 0185/23, 0185/24, 0185/25, 0185/26, 0185/29, 0185/30, 0185/31, 0185/32, 0185/33, 0185/34, 0185/35, 0185/36, 0185/37, 0185/38, 0185/39, 0185/40, 0185/41, 0185/42, 0185/43, 0185/44, 0185/45, 0185/46, 0185/47, 0185/48, 0185/49, 0185/50, 0185/51, 0185/52, 0185/53, 0185/54, 0185/55, 0185/56, 0185/57, 0185/58, 0185/59, 0185/60, 0185/61, 0185/62, 0185/63, 0185/64, 0185/65, 0185/66, 0186/2, 0186/3, 0186/4, 0186/5, 0186/6, 0186/7, 0186/8, 0186/9, 0186/10, 0186/11, 0186/12, 0186/13, 0186/14, 0186/15, 0186/19, 0186/21, 0186/23, 0186/24, 0186/26, 0186/28, 0186/29, 0186/30, 0186/31, 0186/32, 0186/33, 0186/35, 0186/36, 0186/37, 0186/38, 0186/39, 0186/40, 0186/41, 0186/42, 0186/43, 0186/44, 0186/45, 0186/46, 0186/47, 0186/48, 0186/49, 0186/50, 0186/51, 0186/52, 0186/53, 0186/54, 0186/55, 0186/56, 0186/57, 0186/58, 0186/59, 0186/60, 0186/61, 0186/63, 0186/64, 0186/65, 0186/66, 0186/67, 0186/70, 0186/71, 0187, 0188/2, 0188/3, 0188/6, 0188/7, 0188/8, 0188/9, 0188/10, 0188/11, 0188/12, 0188/13, 0188/14, 0188/15, 0188/19, 0188/20, 0188/21, 0188/22, 0188/23, 0188/24, 0188/25, 0188/26, 0188/27, 0188/28, 0188/29, 0188/30, 0188/31, 0188/32, 0188/33, 0188/34, 0188/35, 0188/36, 0188/37, 0188/38, 0188/39, 0188/40, 0188/41, 0188/42, 0188/43, 0188/44, 0188/45, 0188/46, 0188/47, 0188/48, 0188/49, 0188/50, 0188/51, 0188/52, 0188/53, 0188/54, 0188/55, 0188/56, 0188/57, 0188/58, 0188/59, 0188/61, 0188/62, 0188/63, 0188/64, 0188/65, 0188/66, 0188/68, 0188/70, 0188/72, 0188/74, 0188/75, 0188/76, 0188/77, 0188/78, 0188/79, 0188/80, 0188/81, 0188/82, 0188/83, 0188/84, 0188/85, 0188/86, 0188/88, 0188/90, 0188/91, 0188/92, 0188/93, 0188/94, 0188/95, 0188/96, 0188/97, 0188/98, 0188/99, 0188/100, 0188/101, 0188/102, 0188/103, 0188/104, 0188/105, 0188/106, 0188/107, 0188/108, 0188/110,

0188/111, 0188/112, 0188/113, 0188/114, 0188/115, 0188/116, 0188/117, 0188/118, 0188/119, 0188/120, 0188/121, 0188/122, 0188/123, 0188/124, 0188/125, 0188/126, 0188/127, 0188/128, 0188/129, 0188/130, 0188/131, 0188/132, 0188/133, 0188/134, 0188/135, 0188/136, 0188/137, 0188/138, 0188/139, 0188/140, 0188/141, 0188/142, 0188/143, 0188/144, 0188/145, 0188/147, 0188/148, 0188/149, 0188/150, 0188/151, 0188/152, 0188/153, 0188/154, 0188/155, 0188/156, 0188/157, 0188/158, 0188/159, 0188/160, 0188/161, 0188/162, 0188/163, 0189/4, 0191, 0192/2, 0193/2, 0193/3, 0193/4, 0193/6, 0193/7, 0193/8, 0193/9, 0193/13, 0193/14, 0193/17, 0193/19, 0193/20, 0193/21, 0193/22, 0193/24, 0193/26, 0193/27, 0193/28, 0193/29, 0193/30, 0193/31, 0193/33, 0193/34, 0193/35, 0193/36, 0193/37, 0193/39, 0193/40, 0193/41, 0193/42, 0193/43, 0193/44, 0193/45, 0193/46, 0193/47, 0195, 0196/3, 0196/6, 0196/8, 0196/10, 0196/11, 0196/12, 0196/13, 0196/15, 0196/16, 0196/17, 0196/18, 0196/19, 0196/20, 0196/21, 0196/22, 0196/24, 0196/25, 0196/27, 0196/28, 0196/29, 0196/30, 0196/31, 0196/32, 0196/37, 0196/38, 0196/39, 0196/40, 0197, 0198, 0199/2, 0199/3, 0199/4, 0199/7, 0199/8, 0199/9, 0199/10, 0199/11, 0199/12, 0199/13, 0199/14, 0199/15, 0199/16, 0200, 0201/1, 0201/3, 0201/4, 0201/5, 0201/6, 0202/a, 0202/b, 0263/4, 0263/5, 0263/6, 0263/7, 0263/9, 0263/11, 0263/12, 0263/13, 0263/14, 0263/15, 0263/16, 0263/17, 0263/18, 0263/19, 0263/20, 0263/21, 0263/22, 0263/23, 0263/25, 0263/26, 0263/28, 0263/29, 0263/30, 0263/31, 0263/32, 0264/1, 0264/2, 0280, 0281/7, 0281/8, 0281/10, 0281/11, 0281/12, 0281/13, 0281/14, 0281/15, 0281/16, 0281/22, 0281/23, 0281/24, 0281/25, 0281/26, 0281/27, 0281/28, 0281/29, 0281/30, 0281/31, 0281/35, 0281/36, 0281/37, 0281/38, 0281/40, 0281/41, 0281/42, 0281/44, 0281/53, 0281/54, 0281/55, 0281/56, 0281/57, 0281/58, 0282, 0283/3, 0283/4, 0283/5, 0283/6, 0283/7, 0283/8, 0283/9, 0283/10, 0283/13, 0283/14, 0283/15, 0283/16, 0283/17, 0283/18, 0283/19, 0283/22, 0283/23, 0283/24, 0283/25, 0283/26, 0283/27, 0283/28, 0283/29, 0284, 0285, 0286/1, 0286/2, 0286/3, 0287, 0288, 0289/1, 0289/2, 0290, 0291/2, 0291/3, 0291/4, 0291/5, 0292/1, 0292/2, 0293, 0294/2, 0294/3, 0294/5, 0294/6, 0294/8, 0294/9, 0294/10, 0294/11, 0294/12, 0294/13, 0294/15, 0294/16, 0294/17, 0294/18, 0294/19, 0294/20, 0294/21, 0294/22, 0294/24, 0294/25, 0295, 0296, 0297/3, 0297/4, 0297/8, 0297/11, 0297/12, 0297/13, 0297/14, 0297/15, 0298/2, 0299/2, 0299/4, 0299/5, 0299/6, 0299/7, 0299/8, 0299/9, 0299/10, 0299/11, 0299/12, 0299/13, 0299/15, 0299/16, 0299/17, 0299/18, 0299/19, 0299/20, 0300/1, 0300/2, 0301/9, 0301/10, 0301/11, 0301/12, 0301/13, 0301/14, 0301/15, 0301/16, 0301/17, 0301/18, 0301/19, 0301/20, 0301/21, 0301/22, 0301/23, 0301/24, 0301/25, 0301/26, 0301/27, 0301/28, 0301/29, 0301/30, 0301/31, 0301/34, 0301/35, 0301/36, 0301/37, 0301/38, 0301/39, 0301/40, 0301/41, 0301/42, 0301/43, 0302, 0304/5, 0304/6, 0304/7, 0304/8, 0304/9, 0304/10, 0304/13, 0304/14, 0304/15, 0304/16, 0304/17, 0304/18, 0304/19, 0304/20, 0304/21, 0304/22, 0304/23, 0304/24, 0304/25, 0304/26, 0304/27, 0304/28, 0304/29, 0304/30, 0305/5, 0305/7, 0305/8, 0305/9, 0305/10, 0305/11, 0305/12, 0305/13, 0305/14, 0305/15, 0305/17, 0305/18, 0305/19, 0305/20, 0305/21, 0305/22, 0305/23, 0306, 0307/2, 0307/3, 0307/4, 0307/5, 0308/1, 0308/2, 0309/2, 0309/3, 0309/4, 0309/6, 0309/7, 0309/8, 0309/9, 0309/11, 0309/12, 0309/13, 0310, 0311/4, 0311/5, 0311/6, 0311/7, 0311/8, 0311/9, 0311/16, 0311/48, 0311/66, 0311/67, 0311/68, 0311/71, 0311/72, 0311/73, 0311/74, 0311/76, 0311/77, 0311/78, 0311/79, 0311/80, 0311/81, 0311/82, 0311/83, 0311/84, 0311/85, 0311/86, 0311/87, 0311/88, 0311/89, 0311/90, 0311/91, 0311/95, 0311/96, 0311/97, 0312, 0313, 0314, 0315, 0316, 0317, 0318/1, 0318/2, 0319, 0320/8, 0320/11, 0320/12, 0320/13, 0320/14, 0320/15, 0320/16, 0320/17, 0329/18, 0329/19, 0330, 0331, 0332/1, 0332/2, 0333, 0334/2, 0334/3, 0334/4, 0334/5, 0334/6, 0335/5, 0335/6, 0335/8, 0335/9, 0335/10, 0335/11, 0335/12, 0347/2, 0347/3, 0347/4, 0347/5, 0347/6, 0347/7, 0348/1, 0348/2, 0349, 0350, 0351, 0352, 0353, 0354, 0355, 0356, 0357, 0358/3, 0358/4, 0358/5, 0358/6, 0358/7, 0359, 0360, 0362/1, 0362/2, 0362/3, 0362/4, 0362/5, 0362/6, 0362/7, 0362/8, 0362/9, 0362/10, 0362/11, 0362/12, 0362/13, 0362/14, 0362/15, 0362/16, 0362/17, 0362/18, 0362/20, 0362/21, 0362/22, 0362/23, 0362/24, 0362/25, 0363, 0364/3, 0364/4, 0364/5,

0364/6, 0364/7, 0364/8, 0364/9, 0364/10, 0364/11, 0364/12, 0364/13, 0364/14, 0364/15, 0364/16, 0364/17, 0364/18, 0364/19, 0364/20, 0364/21, 0364/22, 0364/24, 0364/25, 0364/26, 0364/27, 0364/28, 0364/29, 0365/1, 0365/2, 0366/4, 0366/5, 0366/6, 0366/7, 0366/8, 0366/9, 0366/10, 0366/11, 0366/12, 0366/13, 0366/14, 0366/15, 0366/16, 0366/17, 0366/18, 0366/19, 0367, 0368/1, 0368/2, 0369, 0370/1, 0370/2, 0371/1, 0371/2, 0371/3, 0372, 0373, 0374, 0376, 0378, 0379, 0380, 0381/1, 0381/2, 0382/2, 0382/4, 0382/5, 0382/6, 0382/7, 0382/8, 0382/9, 0382/10, 0382/11, 0382/12, 0382/13, 0383, 0384, 0385/1, 0386, 0387/1, 0387/2, 0387/3, 0387/4, 0387/5, 0387/6, 0387/7, 0387/8, 0387/9, 0388, 0389/2, 0389/3, 0389/4, 0389/5, 0389/6, 0389/7, 0390/2, 0390/5, 0390/6, 0390/7, 0390/8, 0390/9, 0390/10, 0390/11, 0390/12, 0390/13, 0390/14, 0390/15, 0390/16, 0390/17, 0390/18, 0390/19, 0390/20, 0390/21, 0390/22, 0390/23, 0390/24, 0390/25, 0390/26, 0390/27, 0390/28, 0390/29, 0390/30, 0390/31, 0390/32, 0391, 0392, 0393/2, 0393/3, 0393/5, 0393/6, 0393/7, 0393/8, 0393/9, 0393/10, 0393/11, 0393/12, 0393/13, 0393/14, 0393/15, 0393/16, 0393/17, 0393/19, 0393/20, 0393/21, 0393/22, 0393/23, 0393/24, 0393/25, 0393/26, 0393/27, 0393/29, 0393/30, 0393/31, 0393/32, 0394, 0395/2, 0395/3, 0395/4, 0395/5, 0395/6, 0395/7, 0395/8, 0395/9, 0395/10, 0395/11, 0395/12, 0395/13, 0395/14, 0395/16, 0395/17, 0395/18, 0396, 0397, 0398/3, 0398/4, 0398/5, 0398/6, 0398/7, 0398/8, 0398/9, 0398/10, 0398/11, 0398/12, 0398/13, 0398/14, 0398/15, 0398/16, 0398/17, 0398/18, 0398/19, 0398/20, 0398/21, 0398/22, 0398/23, 0398/24, 0398/25, 0398/26, 0398/27, 0398/28, 0398/29, 0398/30, 0398/31, 0398/32, 0398/33, 0398/34, 0398/35, 0398/36, 0398/37, 0399, 0400/3, 0400/4, 0400/5, 0400/6, 0400/7, 0400/8, 0400/9, 0400/10, 0400/11, 0400/13, 0400/14, 0400/15, 0400/16, 0400/17, 0400/18, 0400/19, 0400/20, 0400/21, 0400/22, 0400/23, 0400/24, 0400/25, 0400/28, 0400/29, 0400/30, 0400/31, 0400/32, 0400/33, 0400/34, 0400/35, 0400/36, 0400/37, 0400/38, 0400/39, 0400/40, 0400/41, 0400/42, 0400/43, 0400/44, 0400/45, 0400/46, 0400/50, 0400/52, 0400/53, 0400/54, 0400/55, 0400/56, 0401/2, 0401/7, 0401/9, 0401/11, 0401/12, 0401/13, 0401/14, 0401/15, 0401/16, 0401/17, 0401/18, 0401/19, 0401/20, 0401/21, 0402/1, 0402/3, 0402/4, 0402/5, 0402/6, 0402/7, 0402/8, 0403, 0404, 0405, 0406/3, 0406/4, 0406/5, 0406/6, 0406/7, 0406/8, 0406/9, 0406/10, 0406/11, 0406/12, 0406/13, 0406/14, 0406/15, 0406/16, 0406/17, 0406/18, 0406/19, 0406/20, 0406/21, 0406/22, 0406/23, 0406/24, 0406/25, 0406/26, 0407, 0408/1, 0408/2, 0408/3, 0408/4, 0408/5, 0408/6, 0409, 0410, 0411, 0412/1, 0412/2, 0412/3, 0412/4, 0412/5, 0413, 0414/3, 0414/4, 0414/5, 0414/6, 0414/7, 0414/8, 0414/9, 0414/10, 0414/11, 0414/12, 0414/13, 0414/14, 0414/16, 0414/17, 0414/18, 0414/19, 0414/20, 0414/21, 0414/22, 0414/23, 0414/24, 0414/25, 0414/26, 0414/27, 0414/28, 0414/29, 0414/30, 0414/31, 0414/32, 0414/33, 0414/34, 0414/35, 0414/36, 0414/37, 0414/38, 0414/39, 0414/40, 0415, 0416, 0417/1, 0417/2, 0417/3, 0418/3, 0418/5, 0418/6, 0418/7, 0418/8, 0418/9, 0418/10, 0418/11, 0418/12, 0418/13, 0418/14, 0420/3, 0420/4, 0420/5, 0420/6, 0420/7, 0420/8, 0420/9, 0420/10, 0421/1, 0421/2, 0421/3, 0421/5, 0421/6, 0421/7, 0421/8, 0421/9, 0421/10, 0421/11, 0421/13, 0421/14, 0422/3, 0422/5, 0422/6, 0422/7, 0422/8, 0422/9, 0422/10, 0422/11, 0422/12, 0422/13, 0423/1, 0423/2, 0423/4, 0425/3, 0425/4, 0425/7, 0425/8, 0425/9, 0425/11, 0425/12, 0425/13, 0425/14, 0425/15, 0425/16, 0425/17, 0425/18, 0426, 0427, 0428/2, 0428/6, 0428/9, 0428/11, 0428/12, 0428/13, 0428/14, 0428/15, 0428/16, 0428/17, 0428/18, 0428/19, 0429/1, 0429/2, 0430, 0431/1, 0431/2, 0432/2, 0432/3, 0432/4, 0432/5, 0432/6, 0432/7, 0432/8, 0432/9, 0432/10, 0432/11, 0432/12, 0432/13, 0432/14, 0432/15, 0432/16, 0432/17, 0432/18, 0434/2, 0434/3, 0434/4, 0434/5, 0434/7, 0434/8, 0434/16, 0434/28, 0434/29, 0434/30, 0434/31, 0434/32, 0434/33, 0434/34, 0434/35, 0434/37, 0434/44, 0434/46, 0435, 0436/2, 0437/4, 0437/5, 0437/6, 0437/7, 0437/9, 0437/10, 0437/11, 0437/12, 0437/13, 0437/17, 0437/18, 0437/19, 0437/20, 0437/22, 0437/23



**14/2010. (V. 11.) KvVM rendelet** (5. melléklet a 14/2010. (V. 11.) KvVM rendelet)

**KIEMELT JELENTŐSÉGŰ TERMÉSZETMEGŐRZÉSI TERÜLETEK**

**8.11. Felső-kiskunsági szikes puszta  
(HUKN20001)**

**8.11.4. Kunszentmiklós**

02/20, 026/3, 026/17, 026/18, 026/19, 026/20, 027, 028/1, 028/2, 029, 030, 031, 032, 033, 034, 035, 036, 037, 038, 039/4, 039/11, 039/12, 039/13, 040, 097/4, 097/6, 097/7, 097/8, 097/9, 097/10, 097/26, 097/30, 0102/3, 0102/13, 0102/14, 0102/15, 0102/16, 0103, 0110/3, 0110/12, 0110/13, 0111, 0112/3, 0112/9, 0113, 0114/1, 0114/2, 0115/1, 0115/2, 0116, 0117/5, 0117/7, 0117/8, 0117/9, 0119, 0124/14, 0124/15, 0125, 0126, 0127, 0128/5, 0128/7, 0128/8, 0129, 0130, 0131, 0132/1, 0132/2, 0133, 0134, 0135/1, 0135/2, 0135/3, 0136, 0137, 0138, 0139, 0140, 0141, 0142, 0143/2, 0145, 0146, 0147, 0148, 0149, 0150, 0151/3, 0151/4, 0152/2, 0152/3, 0152/4, 0152/5, 0152/6, 0153/1, 0153/2, 0156/3, 0156/6, 0156/10, 0156/12, 0156/14, 0156/15, 0156/16, 0156/17, 0156/18, 0156/19, 0156/20, 0156/21, 0156/22, 0156/23, 0156/24, 0156/25, 0156/26, 0156/27, 0156/28, 0156/29, 0156/30, 0156/31, 0156/32, 0156/33, 0156/34, 0156/35, 0156/36, 0156/37, 0156/38, 0156/39, 0156/40, 0156/41, 0156/42, 0156/43, 0156/44, 0156/46, 0156/48, 0156/49, 0156/50, 0156/51, 0156/52, 0156/53, 0156/54, 0156/55, 0157, 0158/2, 0158/3, 0158/6, 0158/8, 0158/9, 0158/10, 0158/11, 0158/12, 0159, 0160, 0161, 0162/3, 0162/4, 0162/8, 0162/9, 0162/10, 0162/12, 0162/13, 0162/14, 0162/15, 0162/16, 0162/17, 0162/18, 0162/19, 0162/20, 0162/21, 0162/22, 0162/23, 0162/24, 0162/26, 0162/27, 0162/28, 0162/29, 0162/30, 0162/31, 0162/32, 0162/33, 0162/34, 0163, 0164/1, 0164/3, 0164/4, 0164/5, 0164/6, 0165, 0166/2, 0166/3, 0166/4, 0166/5, 0166/6, 0166/7, 0166/8, 0166/9, 0166/10, 0166/11, 0166/12, 0166/13, 0166/14, 0166/15, 0166/16, 0166/17, 0166/18, 0166/19, 0166/20, 0166/21, 0166/22, 0166/23, 0166/24, 0166/25, 0166/26, 0167/2, 0167/3, 0167/4, 0167/5, 0168/1, 0168/2, 0169/2, 0169/3, 0169/7, 0169/10, 0169/13, 0169/14, 0169/15, 0169/16, 0169/17, 0169/18, 0169/19, 0169/20, 0169/21, 0169/22, 0169/23, 0169/24, 0170/3, 0170/4, 0170/5, 0170/6, 0170/7, 0170/8, 0170/9, 0170/10, 0170/11, 0170/12, 0170/13, 0170/14, 0170/15, 0170/16, 0170/17, 0170/18, 0170/19, 0170/20, 0170/22, 0170/23, 0170/24, 0170/25, 0170/26, 0170/27, 0170/29, 0170/31, 0170/32, 0170/33, 0170/34, 0170/35, 0170/36, 0170/37, 0170/38, 0170/39, 0170/40, 0170/41, 0170/42, 0170/43, 0170/44, 0170/45, 0170/46, 0171/3, 0171/4, 0171/5, 0171/6, 0171/7, 0171/8, 0171/9, 0171/10, 0171/11, 0171/12, 0172, 0173, 0174, 0175/18, 0175/20, 0175/33, 0175/34, 0175/35, 0175/36, 0175/37, 0175/38, 0177, 0178, 0179/8, 0180/2, 0181/10, 0181/11, 0184, 0186/36, 0186/41, 0186/40b, 0188/149a, 0198, 0263/4, 0263/19, 0263/20, 0263/21, 0263/22, 0263/23, 0263/25, 0263/26, 0263/28, 0263/29, 0263/30, 0263/31, 0263/32, 0281/7, 0281/53, 0281/54, 0281/55, 0282, 0283/10, 0283/13, 0283/14, 0283/24, 0283/25, 0283/26, 0283/27, 0283/28, 0283/29, 0284, 0285, 0286/1, 0286/2, 0286/3, 0287, 0288, 0289/1, 0291/2, 0291/3, 0291/4, 0291/5, 0292/1, 0292/2, 0293, 0294/2, 0294/3, 0294/5, 0294/6, 0294/8, 0294/9, 0294/10, 0294/11, 0294/12, 0294/13, 0294/15, 0294/16, 0294/17, 0294/18, 0294/19, 0294/20, 0294/21, 0294/22, 0294/24, 0294/25, 0295, 0296, 0299/19, 0299/20, 0300/1, 0300/2, 0301/37, 0301/38, 0301/39, 0301/41, 0301/42, 0301/43, 0302, 0304/13, 0304/14, 0304/15, 0304/18, 0304/19, 0304/20, 0304/21, 0304/22, 0304/23, 0304/26, 0304/27, 0304/28, 0304/29, 0304/30, 0305/5, 0305/7, 0305/8, 0305/9, 0305/10, 0305/11, 0305/12, 0305/13, 0305/14, 0305/15, 0305/17, 0305/18, 0305/19, 0305/20, 0305/21, 0305/22, 0305/23, 0306, 0307/2, 0307/3, 0307/4, 0307/5, 0308/1, 0308/2, 0309/4, 0311/6, 0311/77, 0311/78, 0311/79, 0311/80, 0311/84, 0311/85, 0313, 0314, 0315, 0317, 0353, 0355, 0356, 0357, 0358/3, 0358/4, 0358/5, 0358/6, 0358/7, 0359, 0360, 0362/1, 0362/2, 0362/21, 0362/22, 0362/23, 0363, 0368/2, 0368/1c, 0368/1d, 0368/1f, 0368/1g, 0368/1h, 0368/1j, 0368/1k, 0369, 0370/1, 0370/2, 0371/1, 0371/2, 0371/3,

0372, 0373, 0376, 0378, 0379, 0380, 0381/1, 0381/2, 0382/2, 0382/4, 0382/5, 0382/6, 0382/7, 0382/8, 0382/9, 0382/10, 0382/11, 0382/12, 0382/13, 0383, 0384, 0385/1, 0386, 0387/1, 0387/2, 0387/3, 0387/4, 0387/5, 0387/6, 0387/7, 0387/8, 0387/9, 0388, 0389/2, 0389/3, 0389/4, 0389/5, 0389/6, 0389/7, 0390/32, 0392, 0401/2, 0401/7, 0401/9, 0401/11, 0401/12, 0401/13, 0401/14, 0401/15, 0401/16, 0401/17, 0401/18, 0401/19, 0401/20, 0401/21, 0402/1, 0402/3, 0402/4, 0402/5, 0402/6, 0402/7, 0402/8, 0403, 0404, 0405, 0406/21, 0406/22, 0406/26, 0409, 0410, 0415, 0416, 0417/1, 0417/2, 0417/3, 0418/3, 0418/6, 0418/7, 0418/8, 0418/9, 0418/10, 0418/11, 0418/12, 0418/13, 0418/14, 0420/9, 0420/10, 0422/13, 0423/4, 0425/3, 0425/4, 0425/7, 0425/8, 0425/9, 0425/15, 0425/16, 0425/17, 0425/18, 0426, 0427, 0428/2, 0428/6, 0428/9, 0428/11, 0428/12, 0428/13, 0428/14, 0428/15, 0428/16, 0428/17, 0428/18, 0428/19, 0429/1, 0429/2, 0430, 0431/1, 0431/2, 0432/2, 0432/3, 0432/4, 0432/5, 0432/6, 0432/7, 0432/8, 0432/9, 0432/10, 0432/11, 0432/12, 0432/13, 0432/14, 0432/15, 0432/16, 0432/17, 0432/18, 0434/2, 0434/3, 0434/4, 0434/5, 0434/7, 0434/8, 0434/16, 0434/28, 0434/29, 0434/30, 0434/31, 0434/32, 0434/33, 0434/34, 0434/35, 0434/37, 0434/44, 0434/46, 0435, 0436/2

**HÉSZ függelék**  
**Régészeti lelőhelyek**

lelőhely- szám	név	helyrajzi szám
1	Kunbábony-Rideg-dűlő	0311/33, 0311/67
2	Nyakvágó csárda	032, 028/1, 028/2
4	Szedria	0186/14, 0186/67, 0186/66, 0186/19
5	Villamos Berendezések Gyára	387/5, 387/6, 383
6	Öregtemető-halom	1480/3, 1480/5, 1491/2
7	Széchenyi u. 27.	428, 427, 426, 487
8	Kiskunsági TSz	0283/22, 0283/23
9	Gimnázium	1822, 1829/1, 1829/2, 1829/4, 1825/1, 1825/2
10	Kígyós I.	0145
11	Kígyós II.	0145
12	Nyakvágó	028/1
13	Kunbábony-Tehéjárs-Szujkó-dűlő	0263/20
14	Böször	0105/1
15	Nagy-tanya I.	086/4, 086/5, 086/1, 090
16	Homokbánya	0400/33, 0400/34, 0400/35
17	Szénatelep	2397, 2399, 2398, 2396
18	Szennyvíztelep	0415, 0432/4
19	Sztakó-tanya	0214, 0216, 0217/2, 0215/7, 0218, 0211/41, 0219/18, 0219/19, 0219/17, 0219/20, 0219/15, 0219/14, 0219/13, 0219/12, 0215/6, 0215/14, 0215/13, 0215/10, 0215/11, 0215/12, 0215/9, 0215/8
20	Hegedűs-tanya	0185/58, 0185/55, 0185/53, 0185/52, 0185/50, 0185/51, 0185/49, 0179/7, 0175/23, 0185/47, 0185/54, 0179/6, 0184, 0179/5, 0185/46
21	Szabad-rétmellék I.	0179/7, 0175/23, 0175/24
22	Szabad-rétmellék II.	0175/30, 0175/22
23	Harmincas-csatorna	0171/12
24	Kiskunság Tsz II.	0168/2, 0170/23, 0170/31, 0167/4, 0167/5, 0170/24
25	Fehérszék I.	0166/25
26	Fehérszék II.	0166/25
27	Szeméttelen	0156/42, 016/33, 016/34, 015, 016/35, 014/10, 016/32, 016/31, 016/30, 016/36, 026/3, 016/26, 0156/20, 0153/2, 016/28, 016/27, 016/29, 026/18.



		026/17, 0156/14, 0156/15, 0156/53, 0156/44, 0156/18, 0156/17, 0156/19, 0156/46, 0156/52, 0156/50, 0156/51, 0156/54, 014/11, 014/12, 014/13, 014/14, 014/15, 0156/38, 0156/16, 0153/1, 025
28	Egyetértés Tsz I.	016/33, 010/12, 010/10, 010/11, 016/34, 015, 016/35, 016/32, 016/31, 016/30, 016/36, 016/26, 016/25, 016/28, 016/27, 016/29, 016/24, 016/23, 016/22, 014/2, 014/1, 013, 018/9, 016/19, 016/20, 016/21, 018/10, 017
29	Egyetértés Tsz II.	06/74, 06/73, 06/76, 06/72, 06/71
30	Középszenttamás	010/12, 010/10, 010/11, 010/47
31	Középkori településmag	2000, 2163, 2096, 2097, 2108, 2106, 2095, 2094, 2105, 2104, 2090/1, 2087, 2093, 2092, 2110, 2065, 2067, 2077, 2091, 2090/2, 2089, 1842, 1839, 1887, 1838, 1884, 2052, 2053, 2075, 1837/2, 1836, 1837/1, 1834, 2074, 2068, 2073, 2069, 2070, 2071, 2088, 2085, 2076, 2072, 2086, 2084, 2115, 19, 2/2, 3/2, 1855, 1856, 1/1, 1835, 1833, 1832, 1831/2, 1829/3, 1843/4, 1872, 1871, 1831/1, 2/1, 2112, 2113, 4, 3/4, 3/3, 2114, 2111, 2109/2, 2081/1, 2079, 2078, 670/9, 1/3, 1859, 1858, 1857, 1875, 1865, 1843/5, 1843/6, 1844, 1843/1, 1845/1, 1845/2, 1853, 1862, 1812, 1849, 1883, 1880, 1847, 1846, 1851, 1850, 1852, 1813, 1811, 1810/2, 1810/1, 1809, 1879, 1876, 1854, 1864, 1815/1, 1815/2, 1817, 1819, 690, 1818/2, 691, 692, 1807, 1808, 1806, 1804, 1816/4, 1818/1, 1816/3, 1816/1, 1816/2, 1801, 1860, 703/1, 1805, 1803, 1355, 1814, 681/4, 702, 681/3, 681/2, 689, 688, 670/7, 687/2, 687/1, 700, 699, 673/1, 697, 1822, 1829/1, 1829/2, 1829/4, 1828, 1830, 698, 681/7, 685, 686, 650, 681/1, 681/6, 703/3, 701, 670/8, 6/2, 5, 20, 2109/1, 8/1, 2117, 9/1, 8/3, 8/4, 8/5, 10/2, 8/6, 9/2, 10/1, 11, 7, 6/1, 2116, 2118, 2107, 2120/2, 2122, 2119, 2120/1, 2121, 2125, 2126, 677, 676, 644, 715, 696, 720, 719/2, 719/1, 714, 713, 712, 695/2, 695/1, 703/2, 706, 711/1, 711/2, 709, 708, 1239, 693, 1248, 1354, 694/3, 694/2, 1247, 1251, 1234/1, 1233, 1252, 1250, 1249, 1229, 1231, 1232, 1230, 694/4, 694/1, 1238, 1235, 1236, 1228, 1234/2, 1253, 1353, 1351, 1258, 1257, 1339, 1338, 1340/1, 1340/2, 1345/1, 1259, 1260, 1360, 1361, 1359, 1356, 1350, 1243, 1345/2, 1346, 1347, 1256, 1344, 1364, 1342, 1343, 1363/2, 1372, 1365, 1371/2, 1370, 1369, 1362, 1363/1, 1348, 1349, 1373, 1341, 1371/1, 1367, 1368, 1255, 1240, 1254, 1386, 1337, 1271, 1269, 1272/2, 1272/1, 1381, 1380/2, 1745, 1374, 1376, 1377/2, 1375, 1377/1, 1777, 1778, 1779, 1782, 1773, 1772, 1774, 1775.